




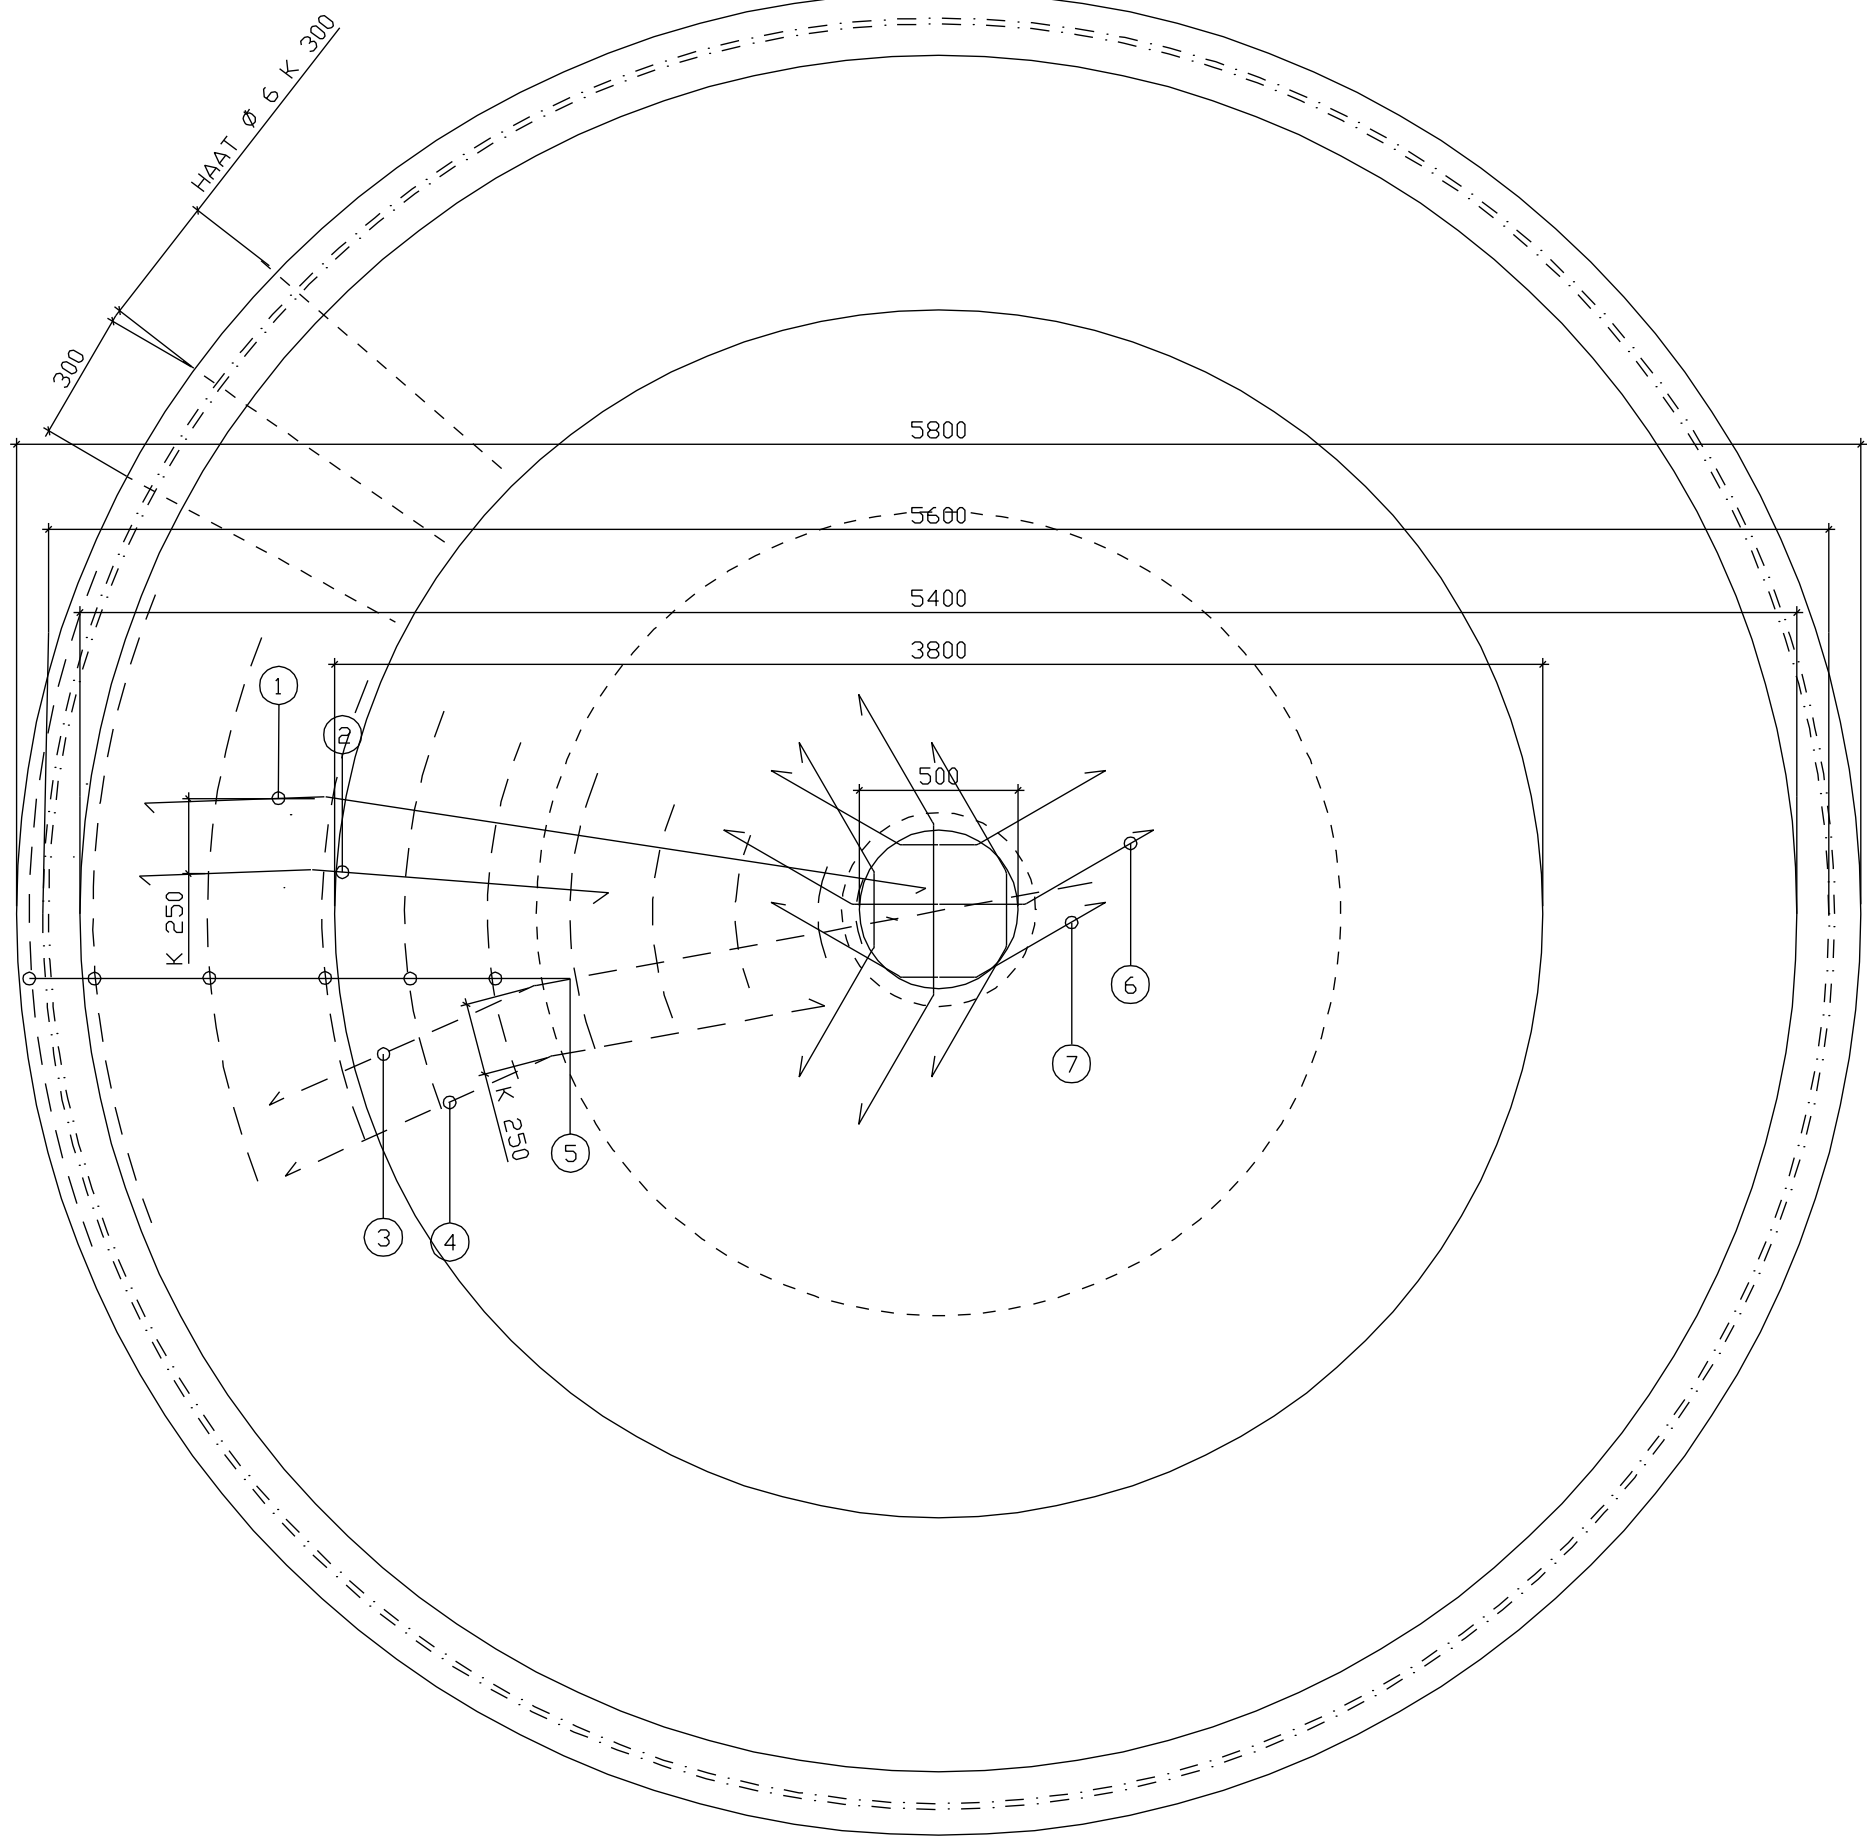

POHJA 1 / 20

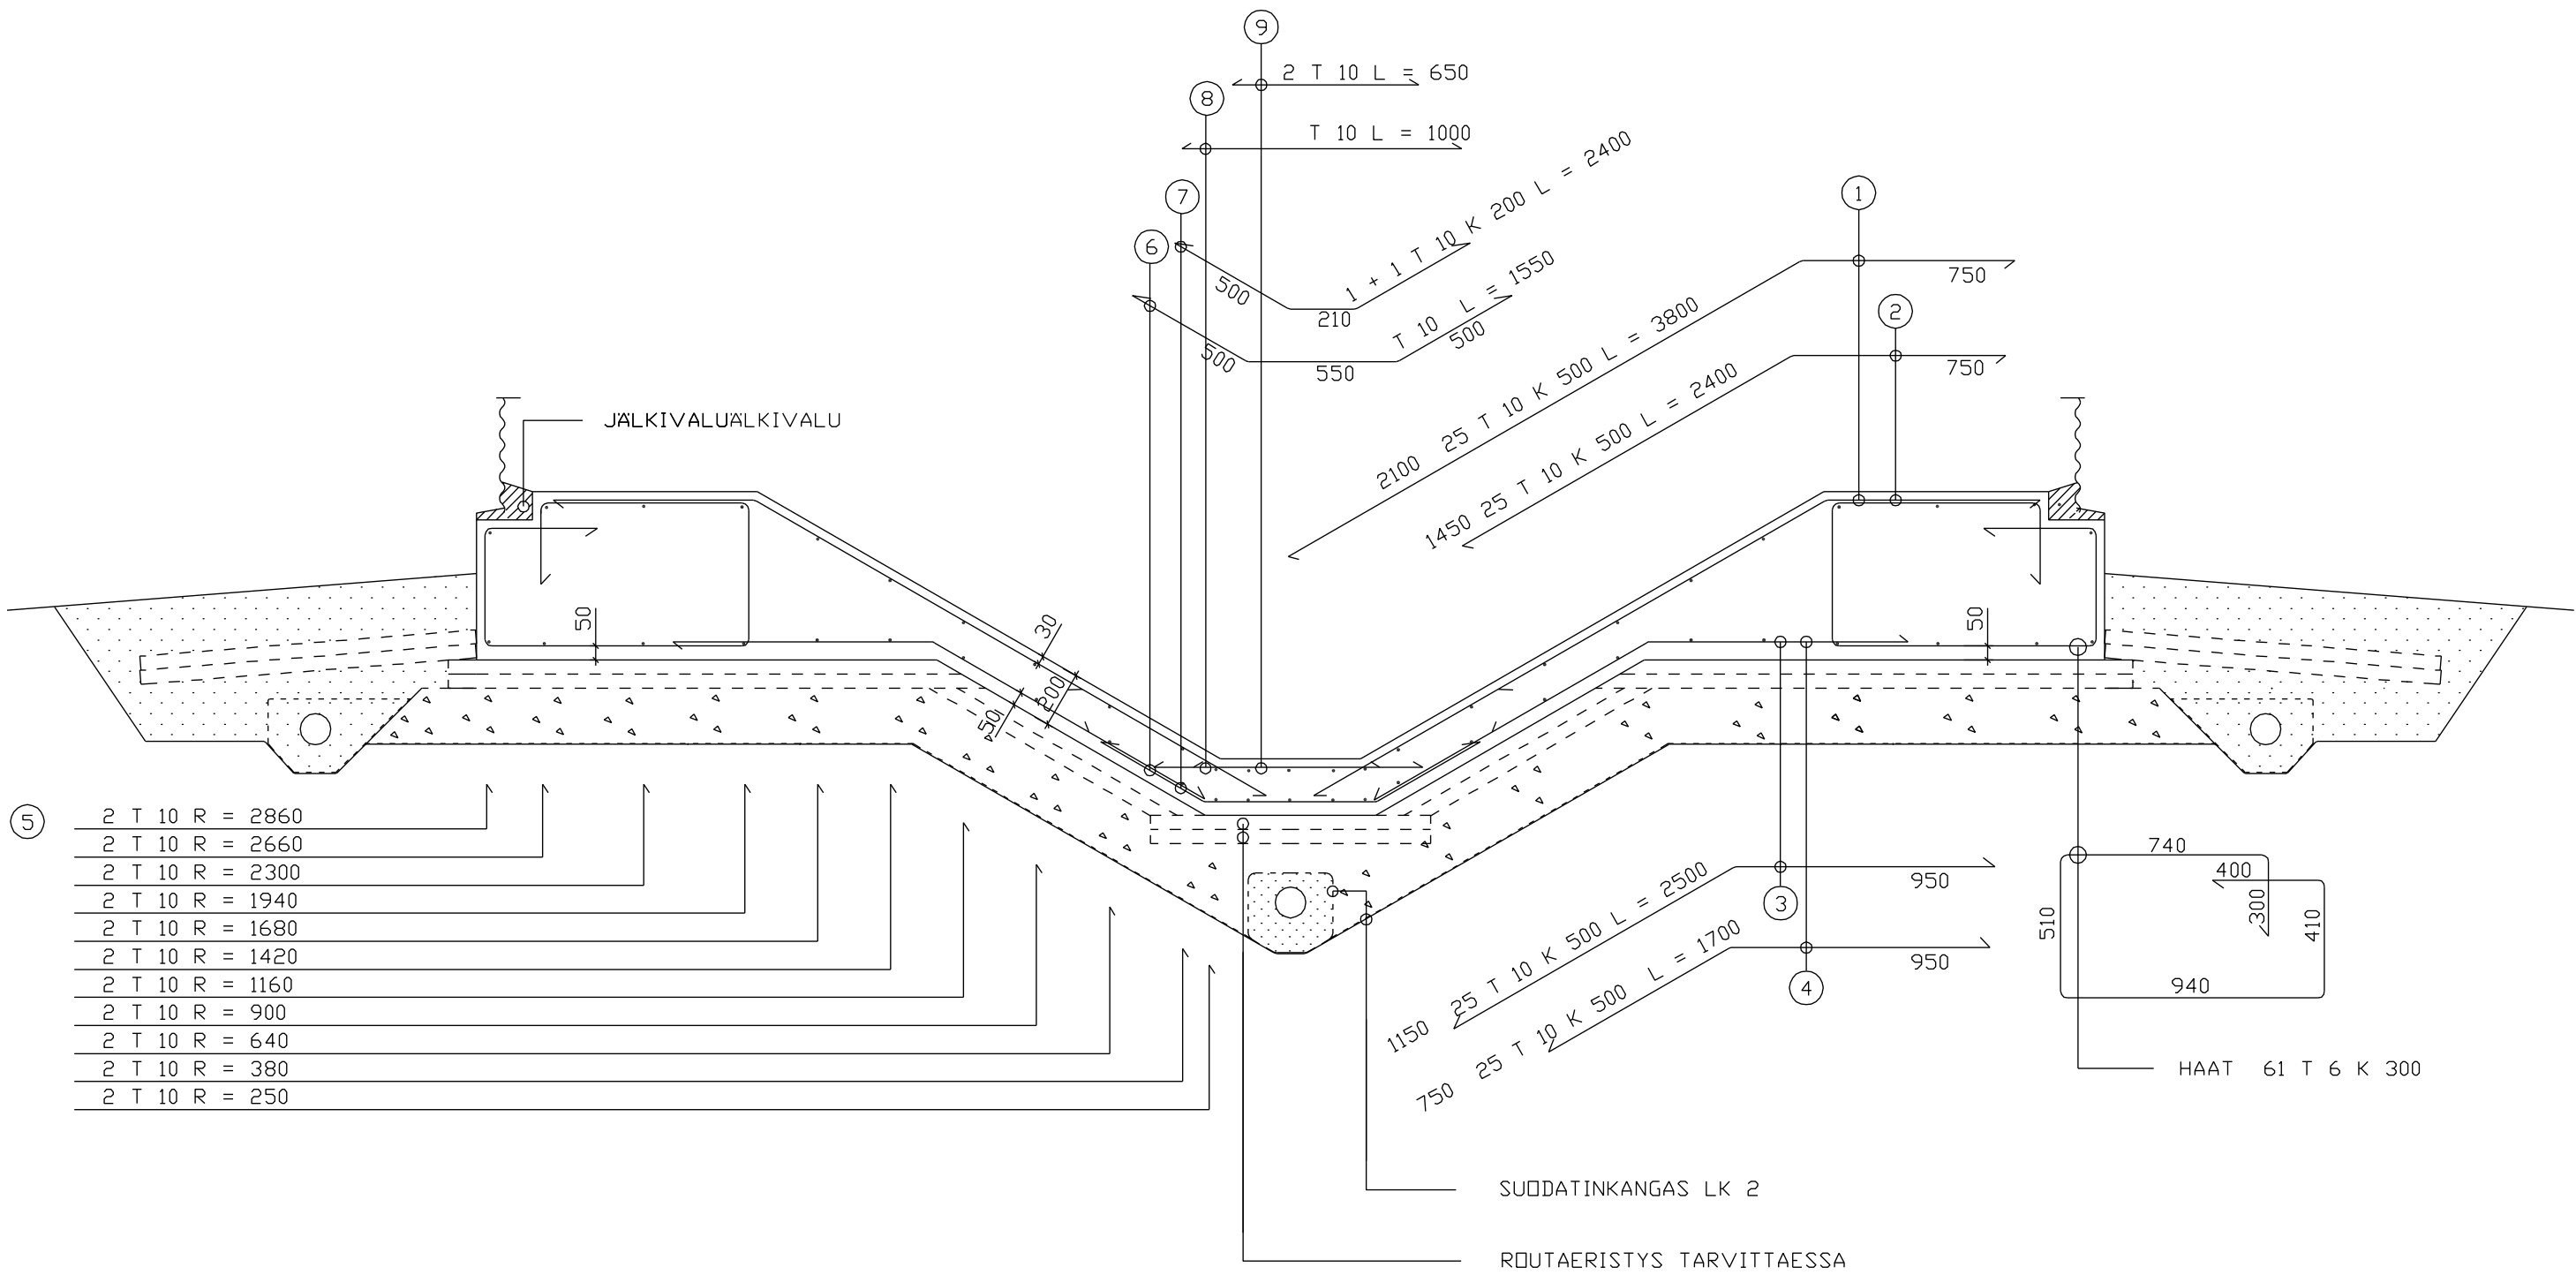

RAUDOITUS 1 / 20

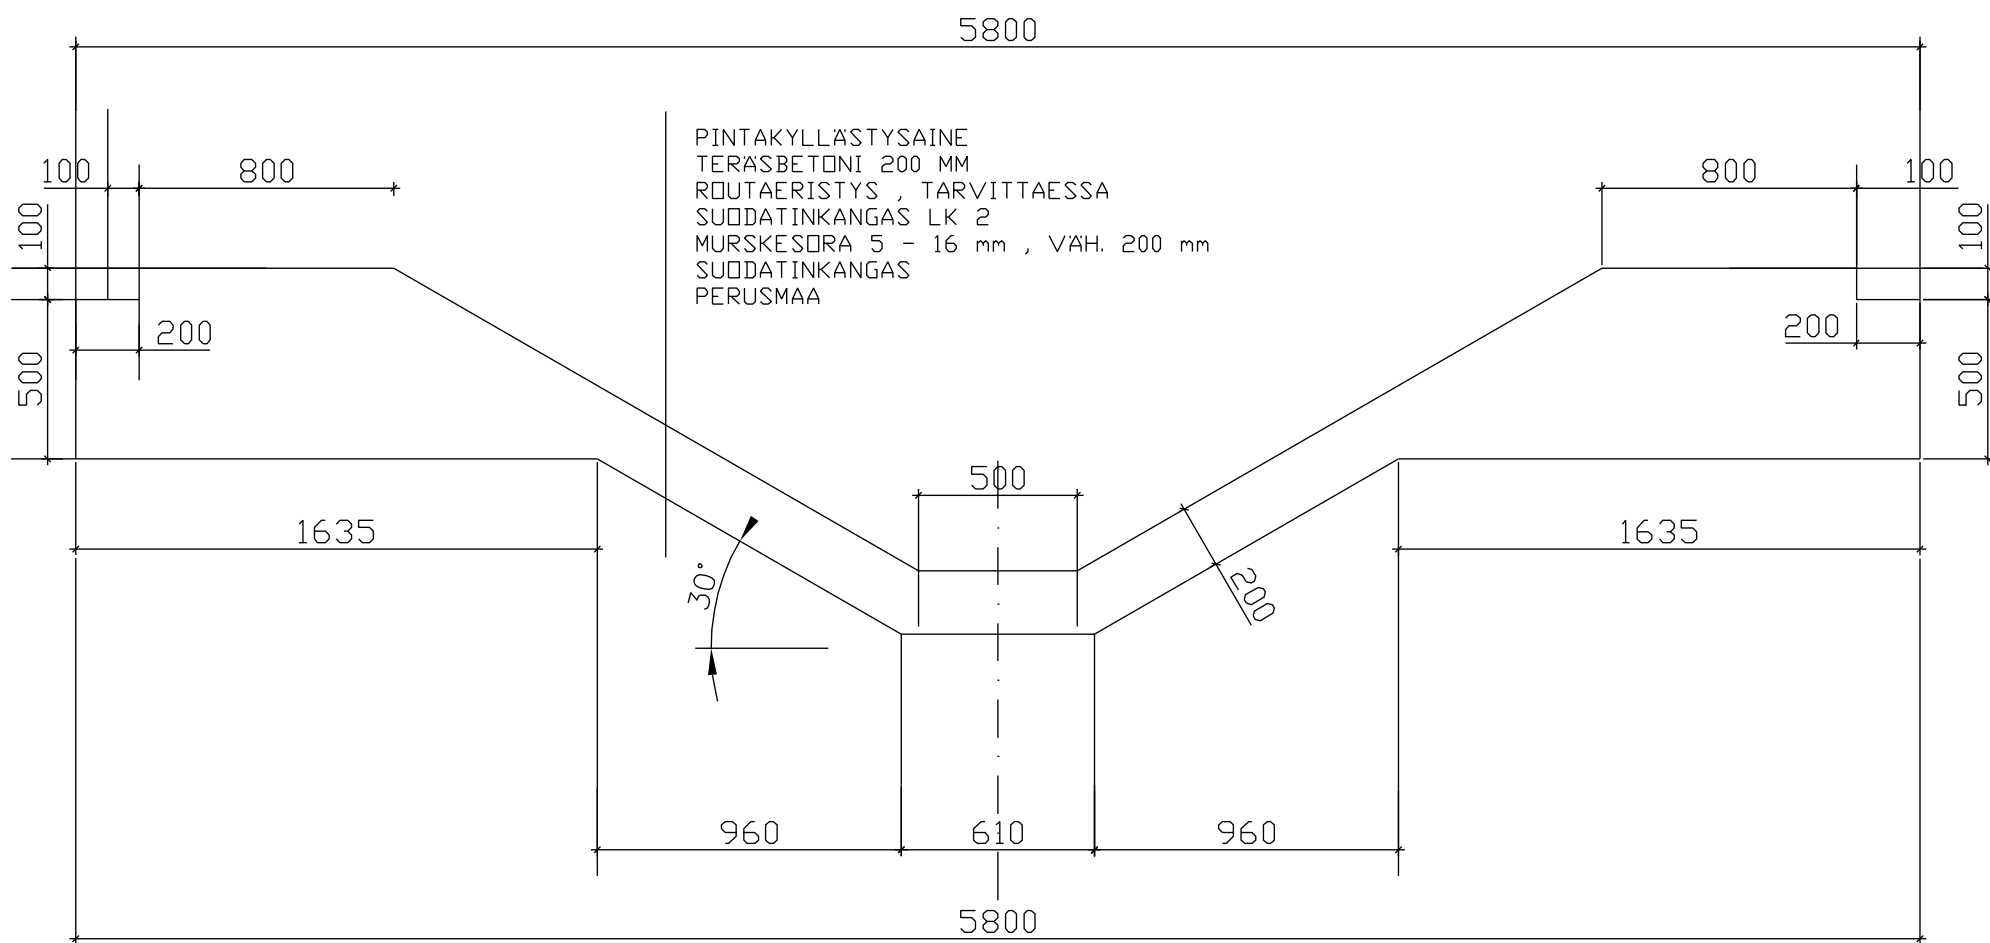

MITOITUS 1 / 20


SIILO	POHJAPAINE kN / m²
5 - KERROSTA	55.0
6 - KERROSTA	62.5
7 - KERROSTA	70.0
8 - KERROSTA	77.5
9 - KERROSTA	85.0
10 - KERROSTA	92.5

RAKENNELUDKKA 2
RASITUSLUDKKA XC2 , XF1
SUUNNITTELUKÄYTTÖIKÄ 50 V
SEURAAMUSLUDKKA CC2

BETONI C 25/30 - 2 , (K30 - 2)
SUODJABETONI 20 MM
- MAATA VASTEN VALUSSA 50 MM
SALLITTU MITTAPOIKKEAMA 10 MM
KIVIAINEKSEN SUURIN RAEKOKO 16 MM

TERAS T = A 500 HW
JATKOSPITUUDET , ANTURAT
T 10 500
T 8 400
T 6 300
TERAKSIA SAA JATKAA ENINTÄÄN
50% SAMASSA POIKKILEIKKAUKSESSA

YLAPOHJAN TERAS
ALAPOHJAN TERAS

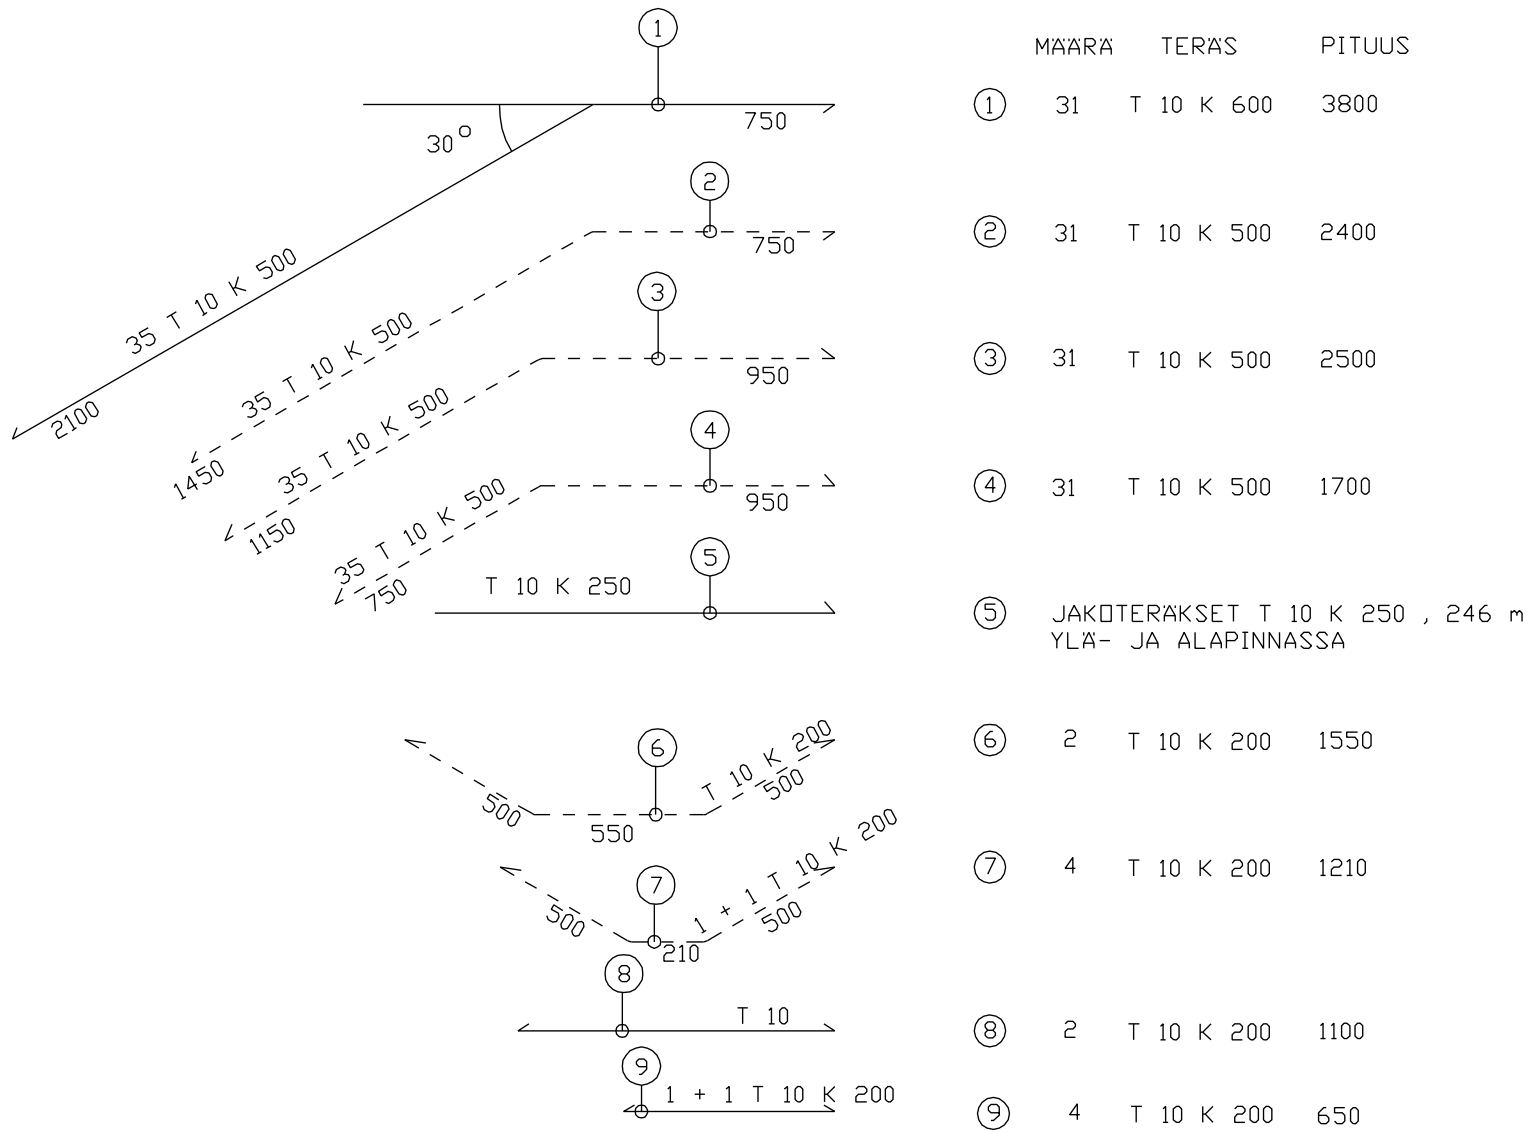

A | 21.02.2011 | PÄIVITETTY | M.H.

K.O.S.A.	KORTTELI/ALUE	TOIKTI/PIIRI	RAKENNUSLUKUN TUNNUS	JAKS.No
RAKENNUSLOUNGE UUDSRAKENNUS			RAKENNUSLUKUN RAKENNUSLUKUN	1
RAKENNUSLOUNGE NIN JA 0507 ARSKAMETALLI OY			POHJAPIRUSTUS LEIKKAUKSET	1 / 20
A - VILJASILLO - 5.6 KARTIOPOHJA				1 / 20
INSINÖÖRITOIMISTO M.HAKALA			SIUNNITTELUKÄYTTÖIKÄ 06879	1A
Talikuja 3 , 28450 VANHA - ULVILA p 02 - 538 0879 , GSM 591 0030			PIIRI 20.05.2006	YHTEISK.