


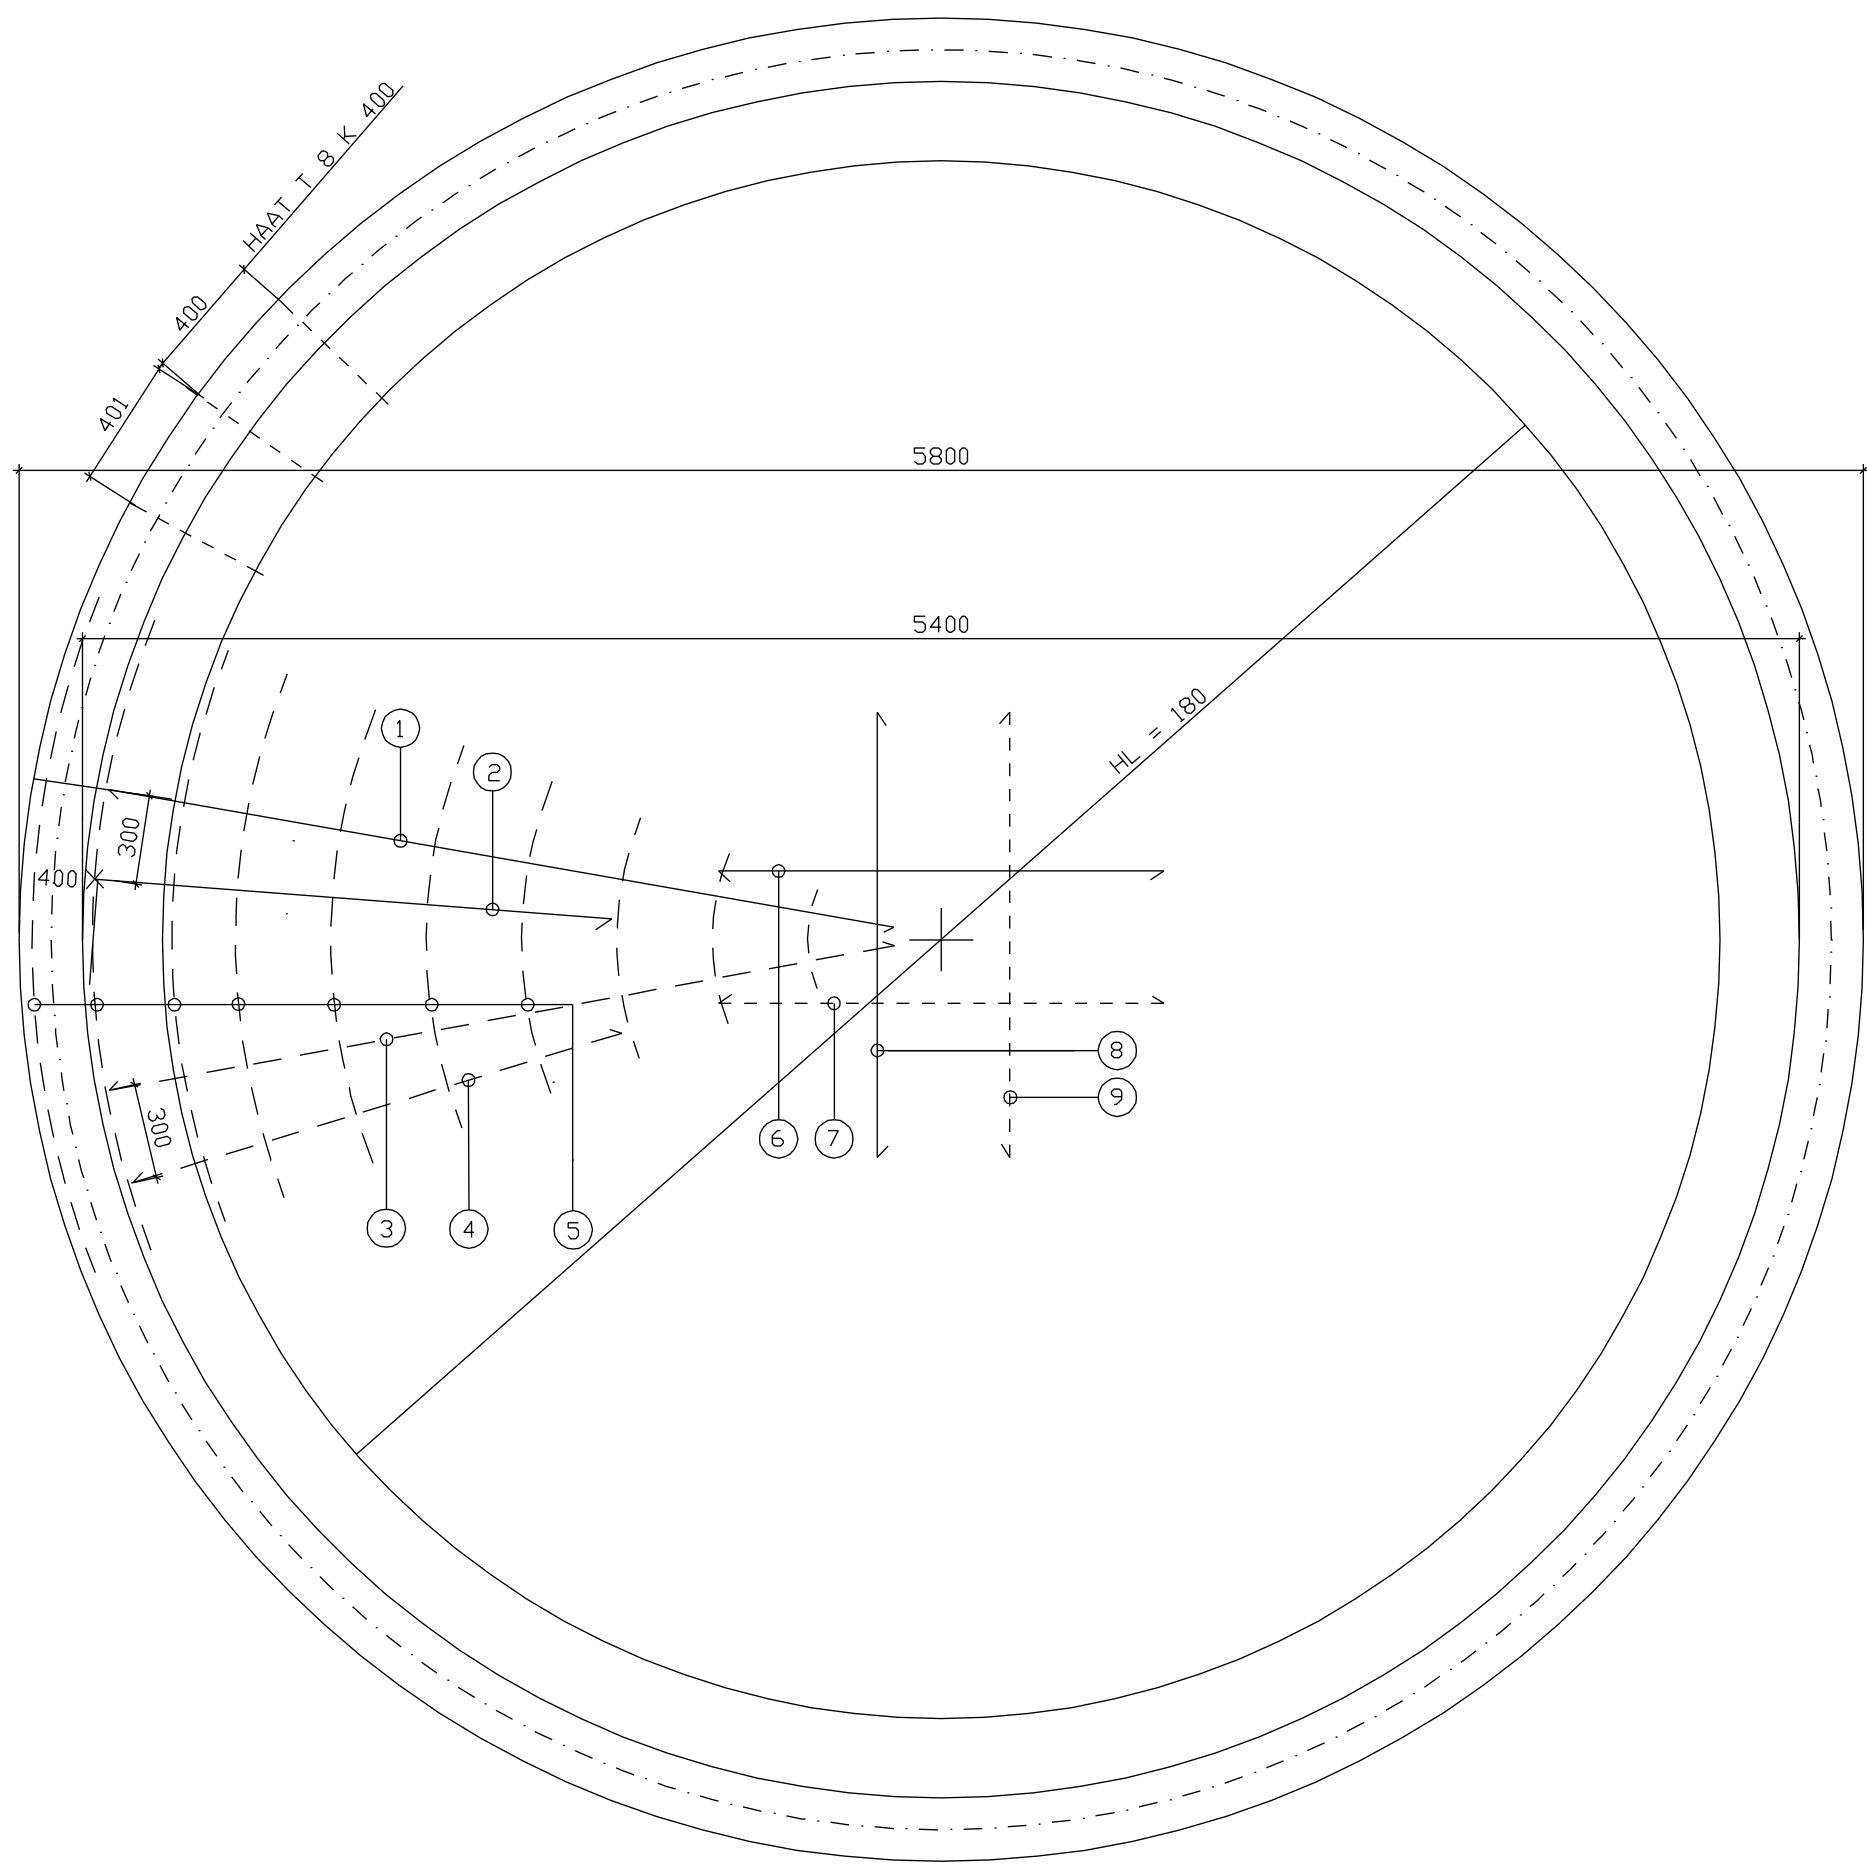


POHJA 1 / 20


	MAARA	TERAS	PITUUS
①	28	T 10 K 600	2500
②	28	T 10 K 600	1600 , L = 2000
③	28	T 10 K 600	2500
④	28	T 10 K 600	1600
⑤	JAKOTERAKSET T 10 K 300 YLÄ- JA ALAP. 258 m		
⑥	3	T 10 K 200	1200
⑦	3	T 10 K 200	1200
⑧	3	T 10 K 200	1200
⑨	3	T 10 K 200	1200



TYÖ- JA TARTUNTATERAKSIA EI OLE HUOMIOITU

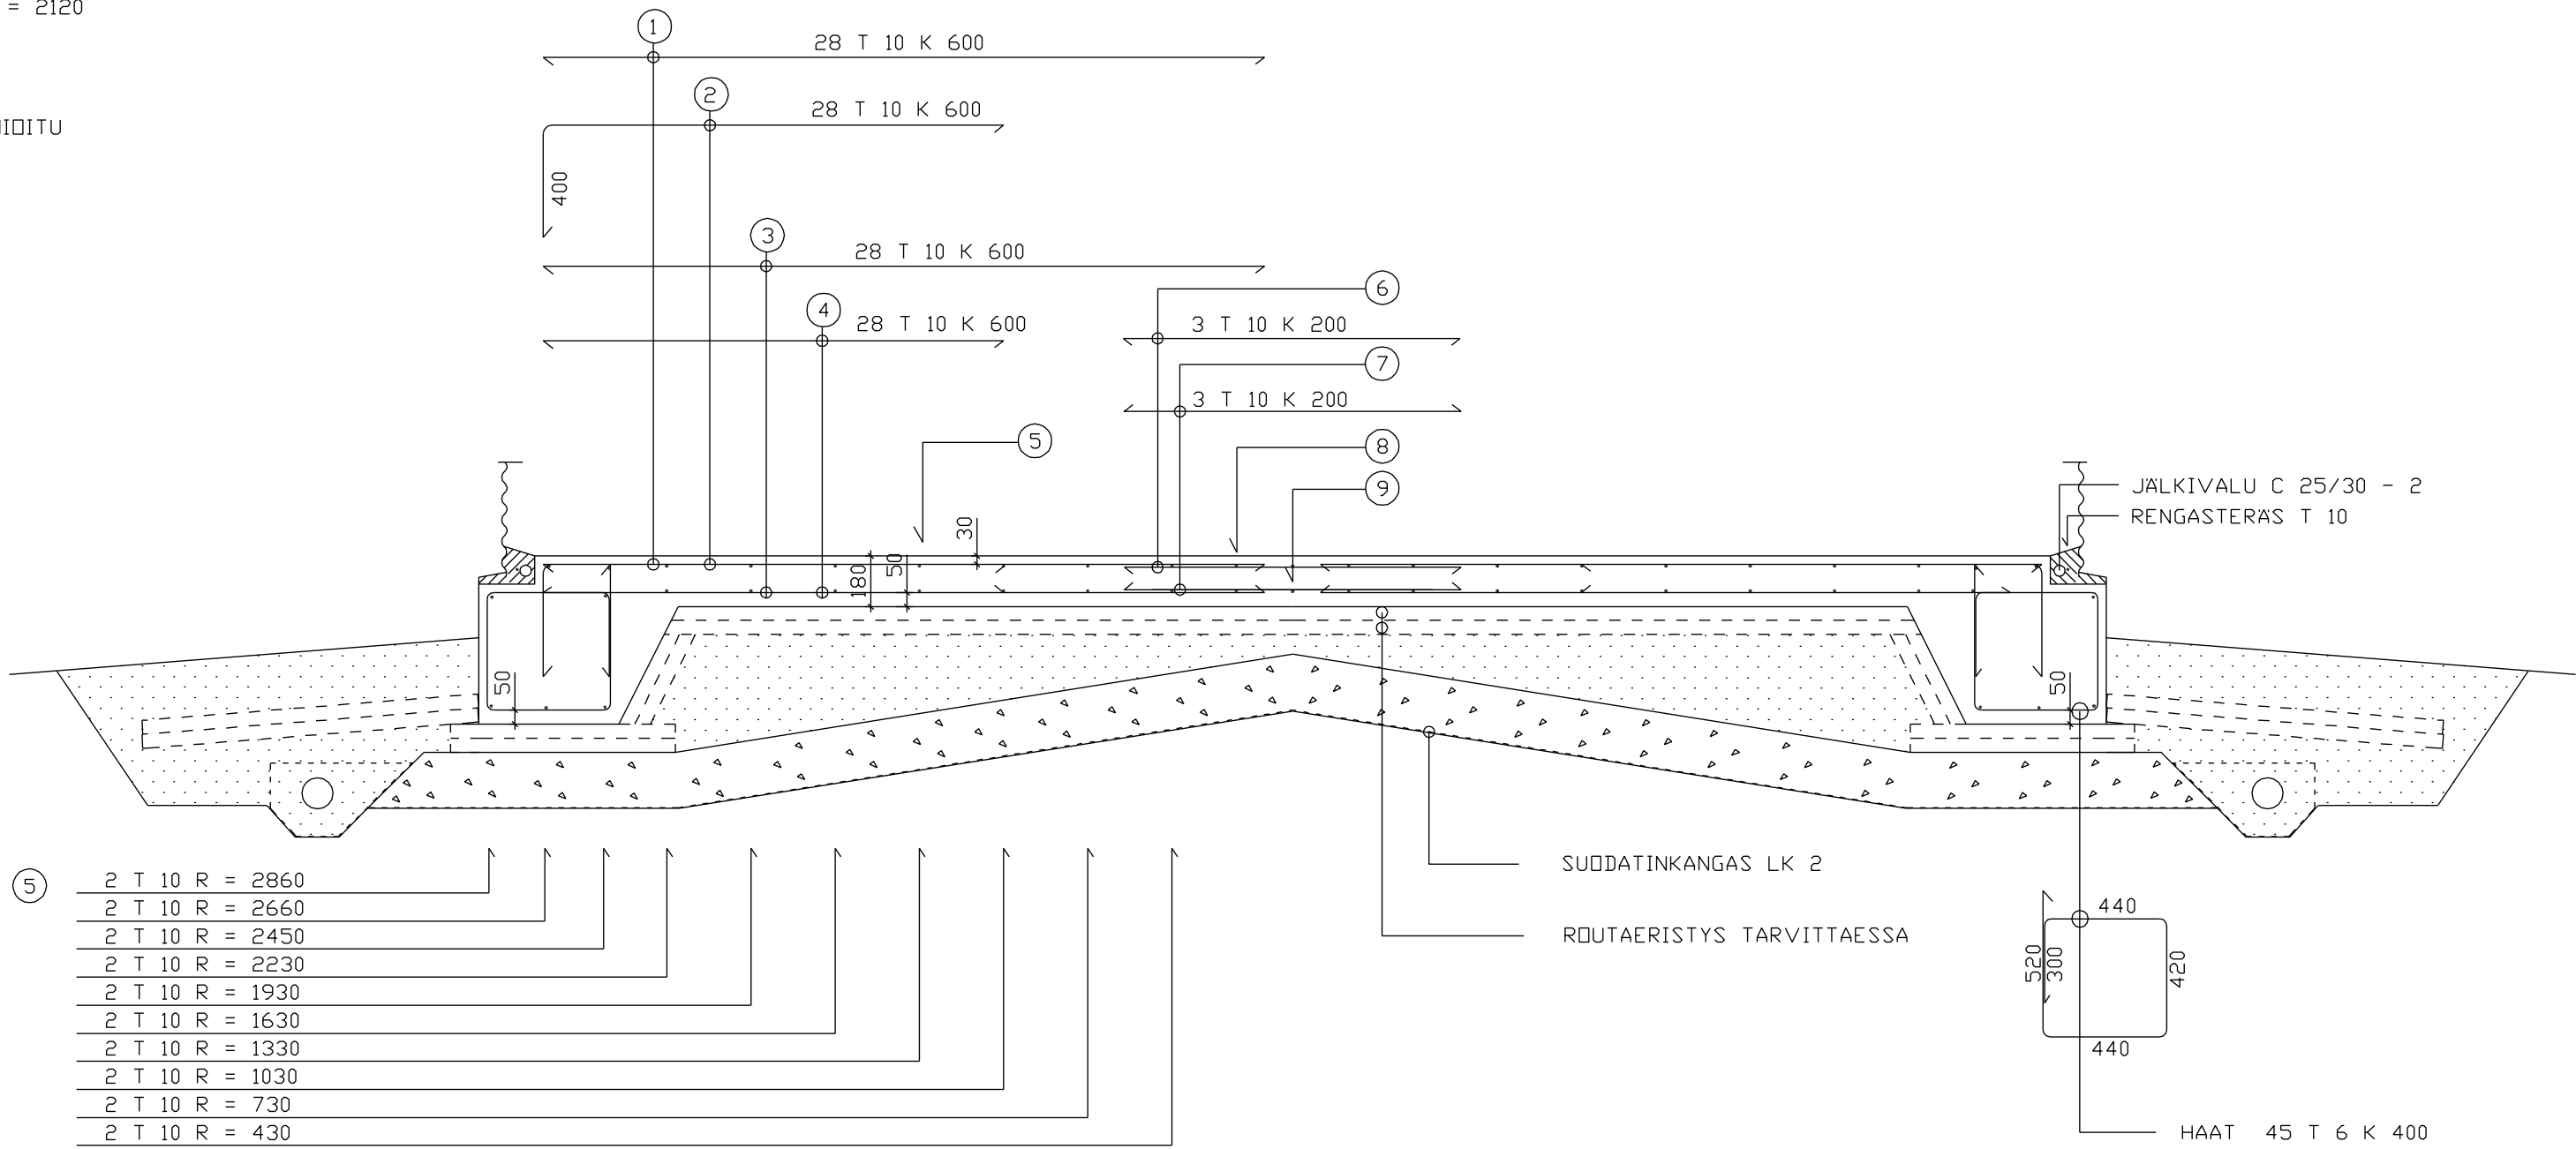

RAUDOITUS 1 / 20

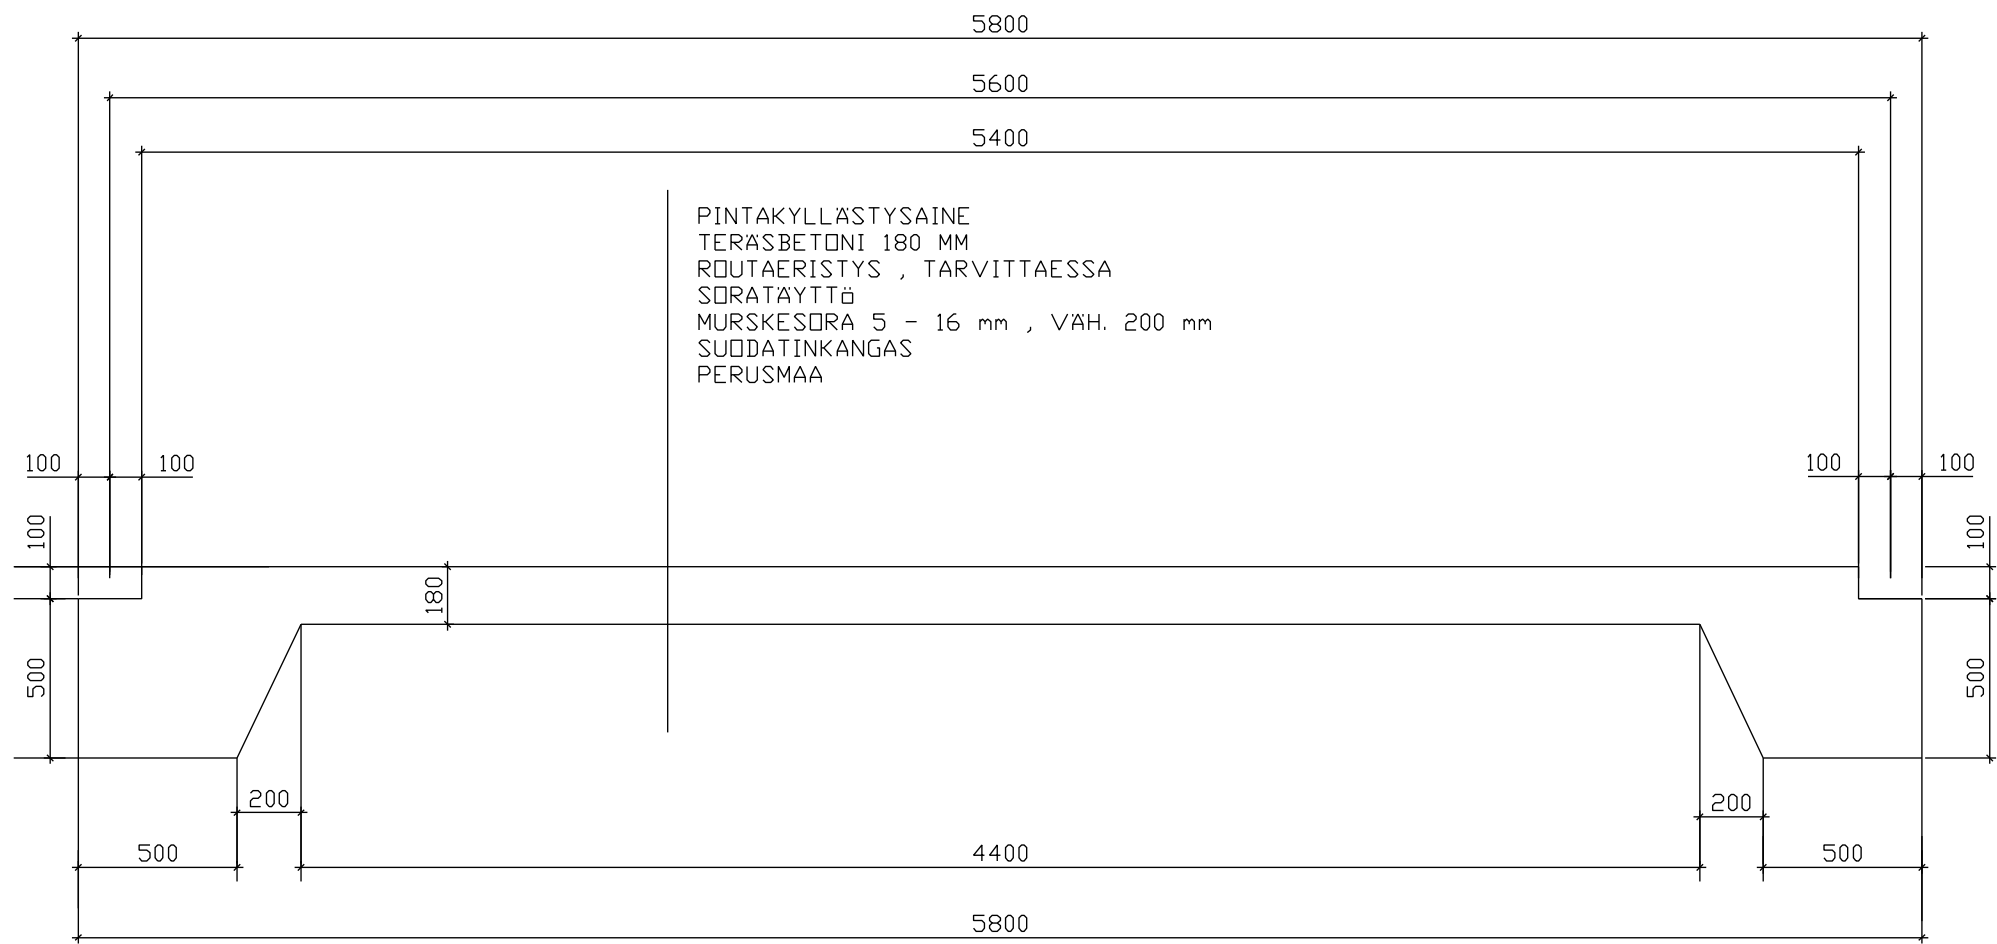

MITOITUS 1 / 20

SIILO	POHJAPAINE kN / m2
5 - KERROSTA	55.0
6 - KERROSTA	62.5
7 - KERROSTA	70.0
8 - KERROSTA	77.5
9 - KERROSTA	85.0
10 - KERROSTA	92.5

RAKENNELUDKKA 2
RASTIUSLUDKKA X2 , XF1
SUUNNITTELUKÄYTTÖKÄ 50 V
SEURAAMUSLUDKKA CC2

BETONI C 25/30 - 2 , K30 - 2
SUODATINKANGAS 20 MM
MAATA VASTEN VALUSSA 50 MM
SALLITTU MITTAPOIKKEAMA 10 MM
KIVIAINEKSEN SUURIN RAEKOKO 16 MM

TERAS T A 500 HW
JATKOSPITUUDET , ANTURAT
T 10 500
T 8 400
T 6 300
TERAKSIA SAA JATKAA ENINTÄN
50% SAHASSA POIKKILEIKKAUKSESSA

K.O.S.A	KORTTEI/ALA	TONTI/Pn	RAKENNUSLUVAN TUNNUS
RAKENNUSLOMAKKE	RAKENNUSLOMAKKE	RAKENNUSLOMAKKE	RAKENNUSLOMAKKE
UUDISRAKENNUS	UUDISRAKENNUS	UUDISRAKENNUS	UUDISRAKENNUS
RAKENNUSKORTTEIN NIMI JA Osoite	RAKENNUSKORTTEIN NIMI JA Osoite	RAKENNUSKORTTEIN NIMI JA Osoite	RAKENNUSKORTTEIN NIMI JA Osoite
ARSKAMETALLI OY	ARSKAMETALLI OY	ARSKAMETALLI OY	ARSKAMETALLI OY
VILJASIILO 5.6 m	VILJASIILO 5.6 m	VILJASIILO 5.6 m	VILJASIILO 5.6 m
TASAPOHJA	TASAPOHJA	TASAPOHJA	TASAPOHJA
INSINÖRITOIMISTO M.HAKALA	INSINÖRITOIMISTO M.HAKALA	INSINÖRITOIMISTO M.HAKALA	INSINÖRITOIMISTO M.HAKALA
Talokatu 3 , 28450 VANHA - ULVILA puh. 02- 5388879, 050 - 5910030	Talokatu 3 , 28450 VANHA - ULVILA puh. 02- 5388879, 050 - 5910030	Talokatu 3 , 28450 VANHA - ULVILA puh. 02- 5388879, 050 - 5910030	Talokatu 3 , 28450 VANHA - ULVILA puh. 02- 5388879, 050 - 5910030
RAK	RAK	RAK	RAK
11.02.2011	11.02.2011	11.02.2011	11.02.2011
YHTIÖN SUUNN.	YHTIÖN SUUNN.	YHTIÖN SUUNN.	YHTIÖN SUUNN.
MAUNO HAKALA RI	MAUNO HAKALA RI	MAUNO HAKALA RI	MAUNO HAKALA RI