
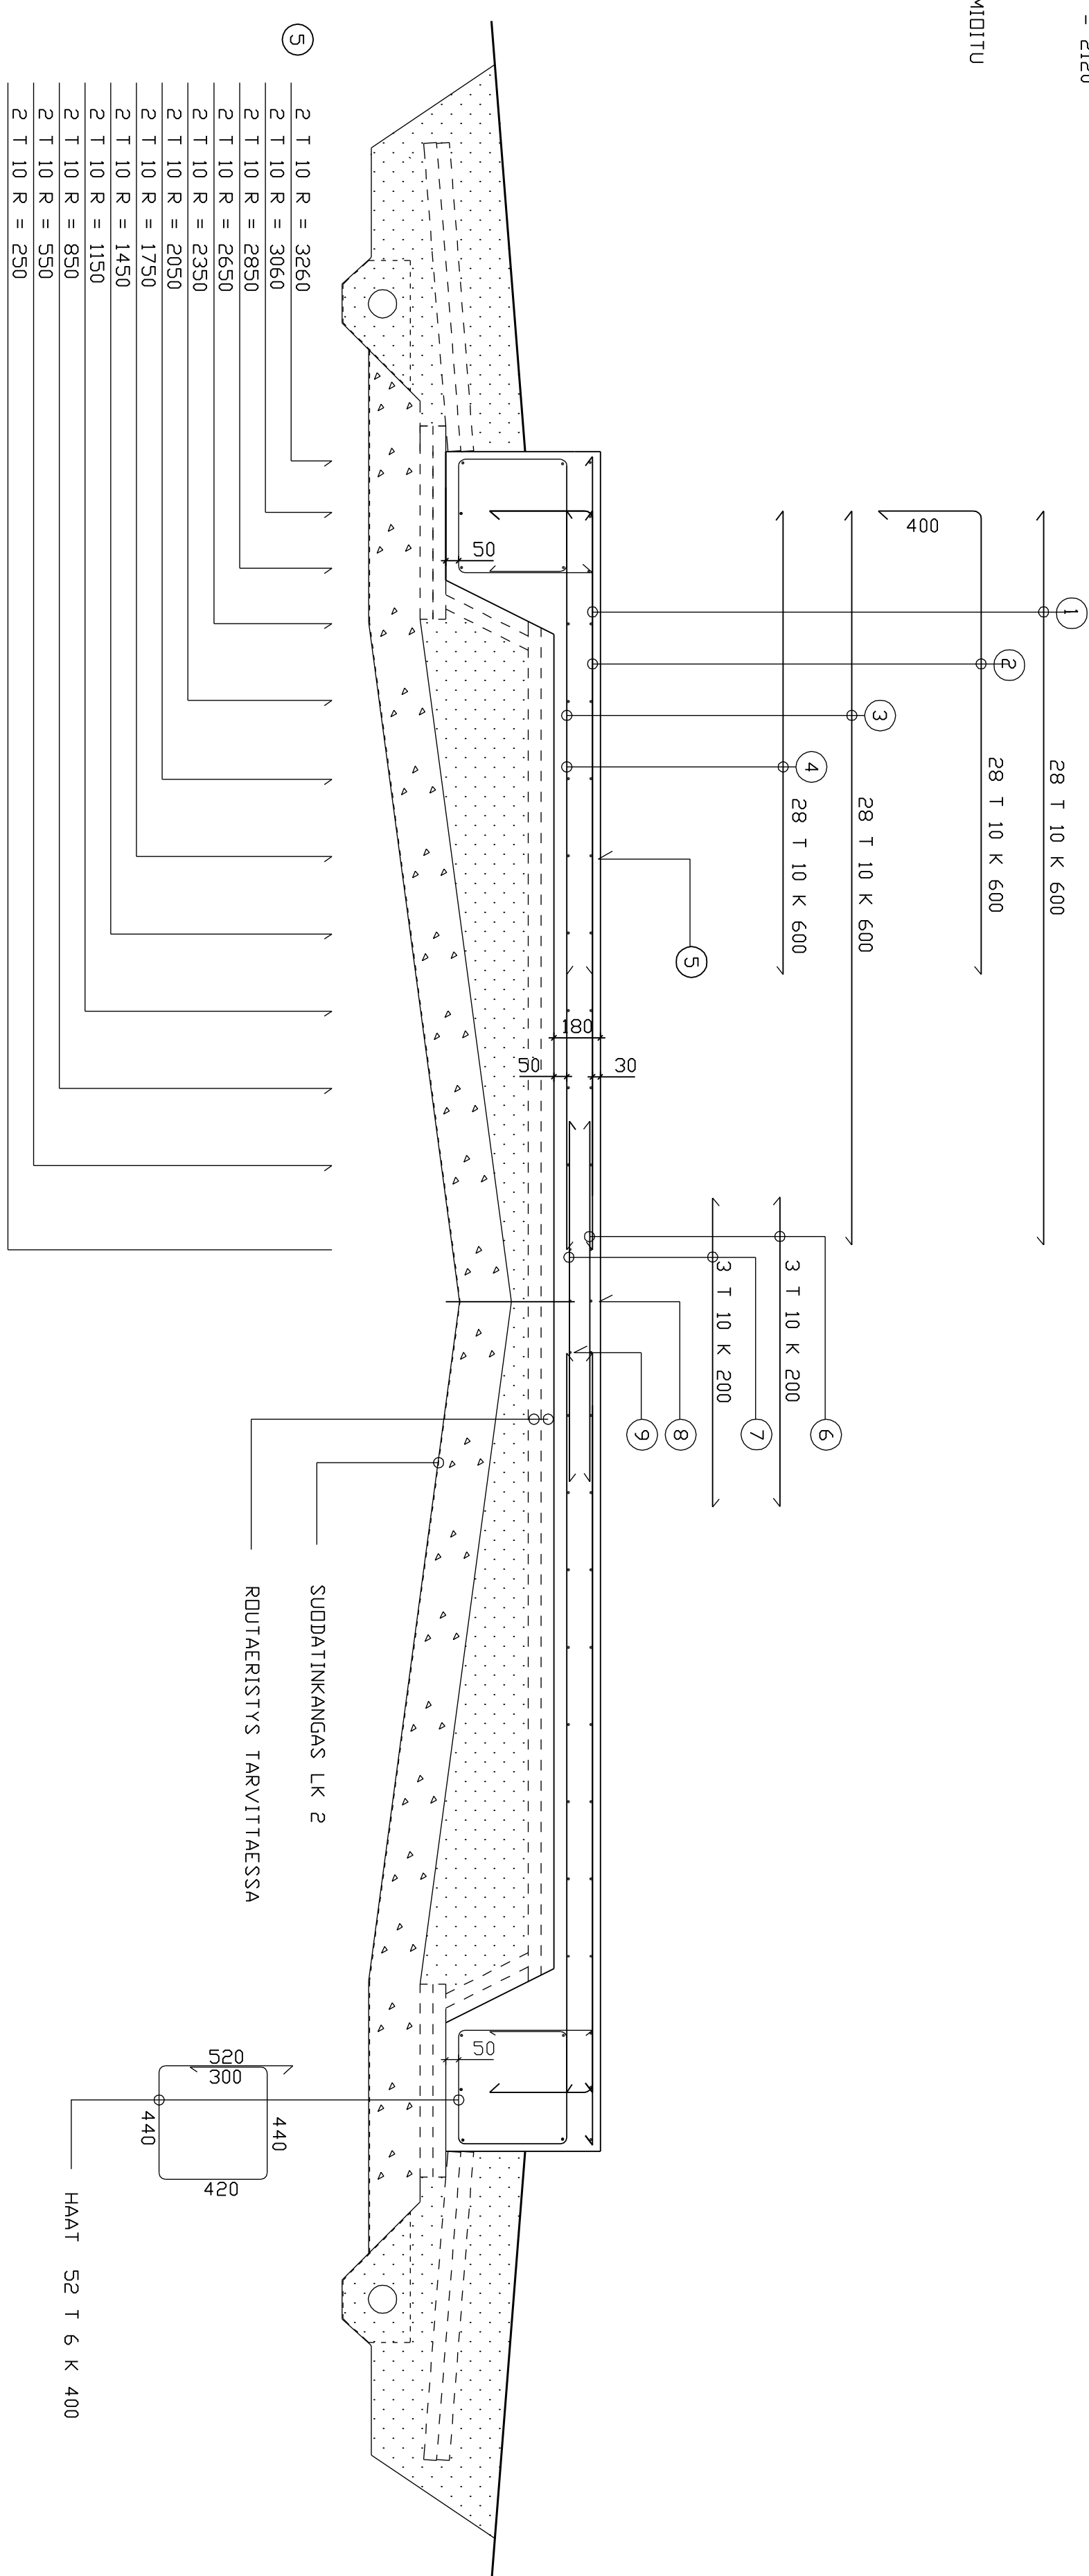
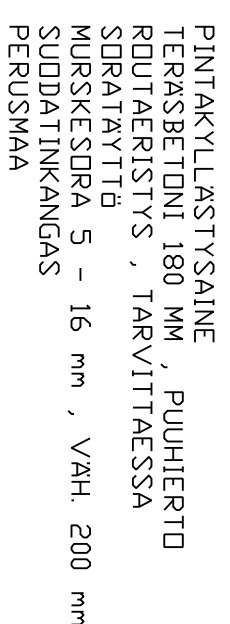
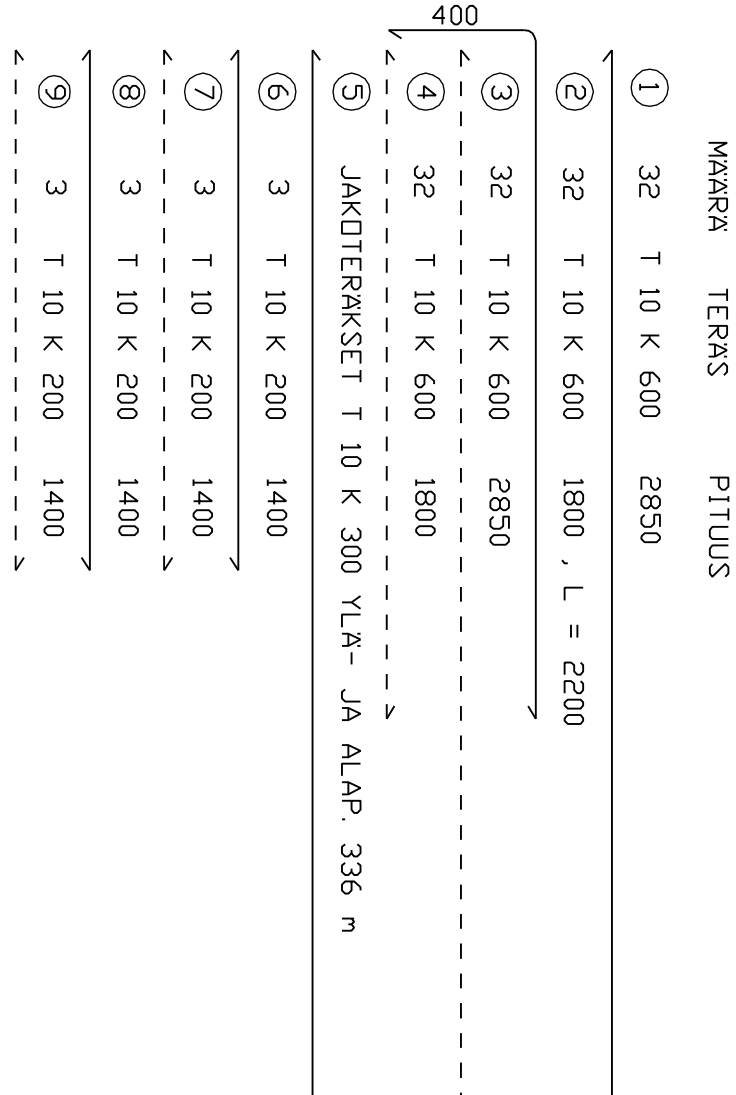


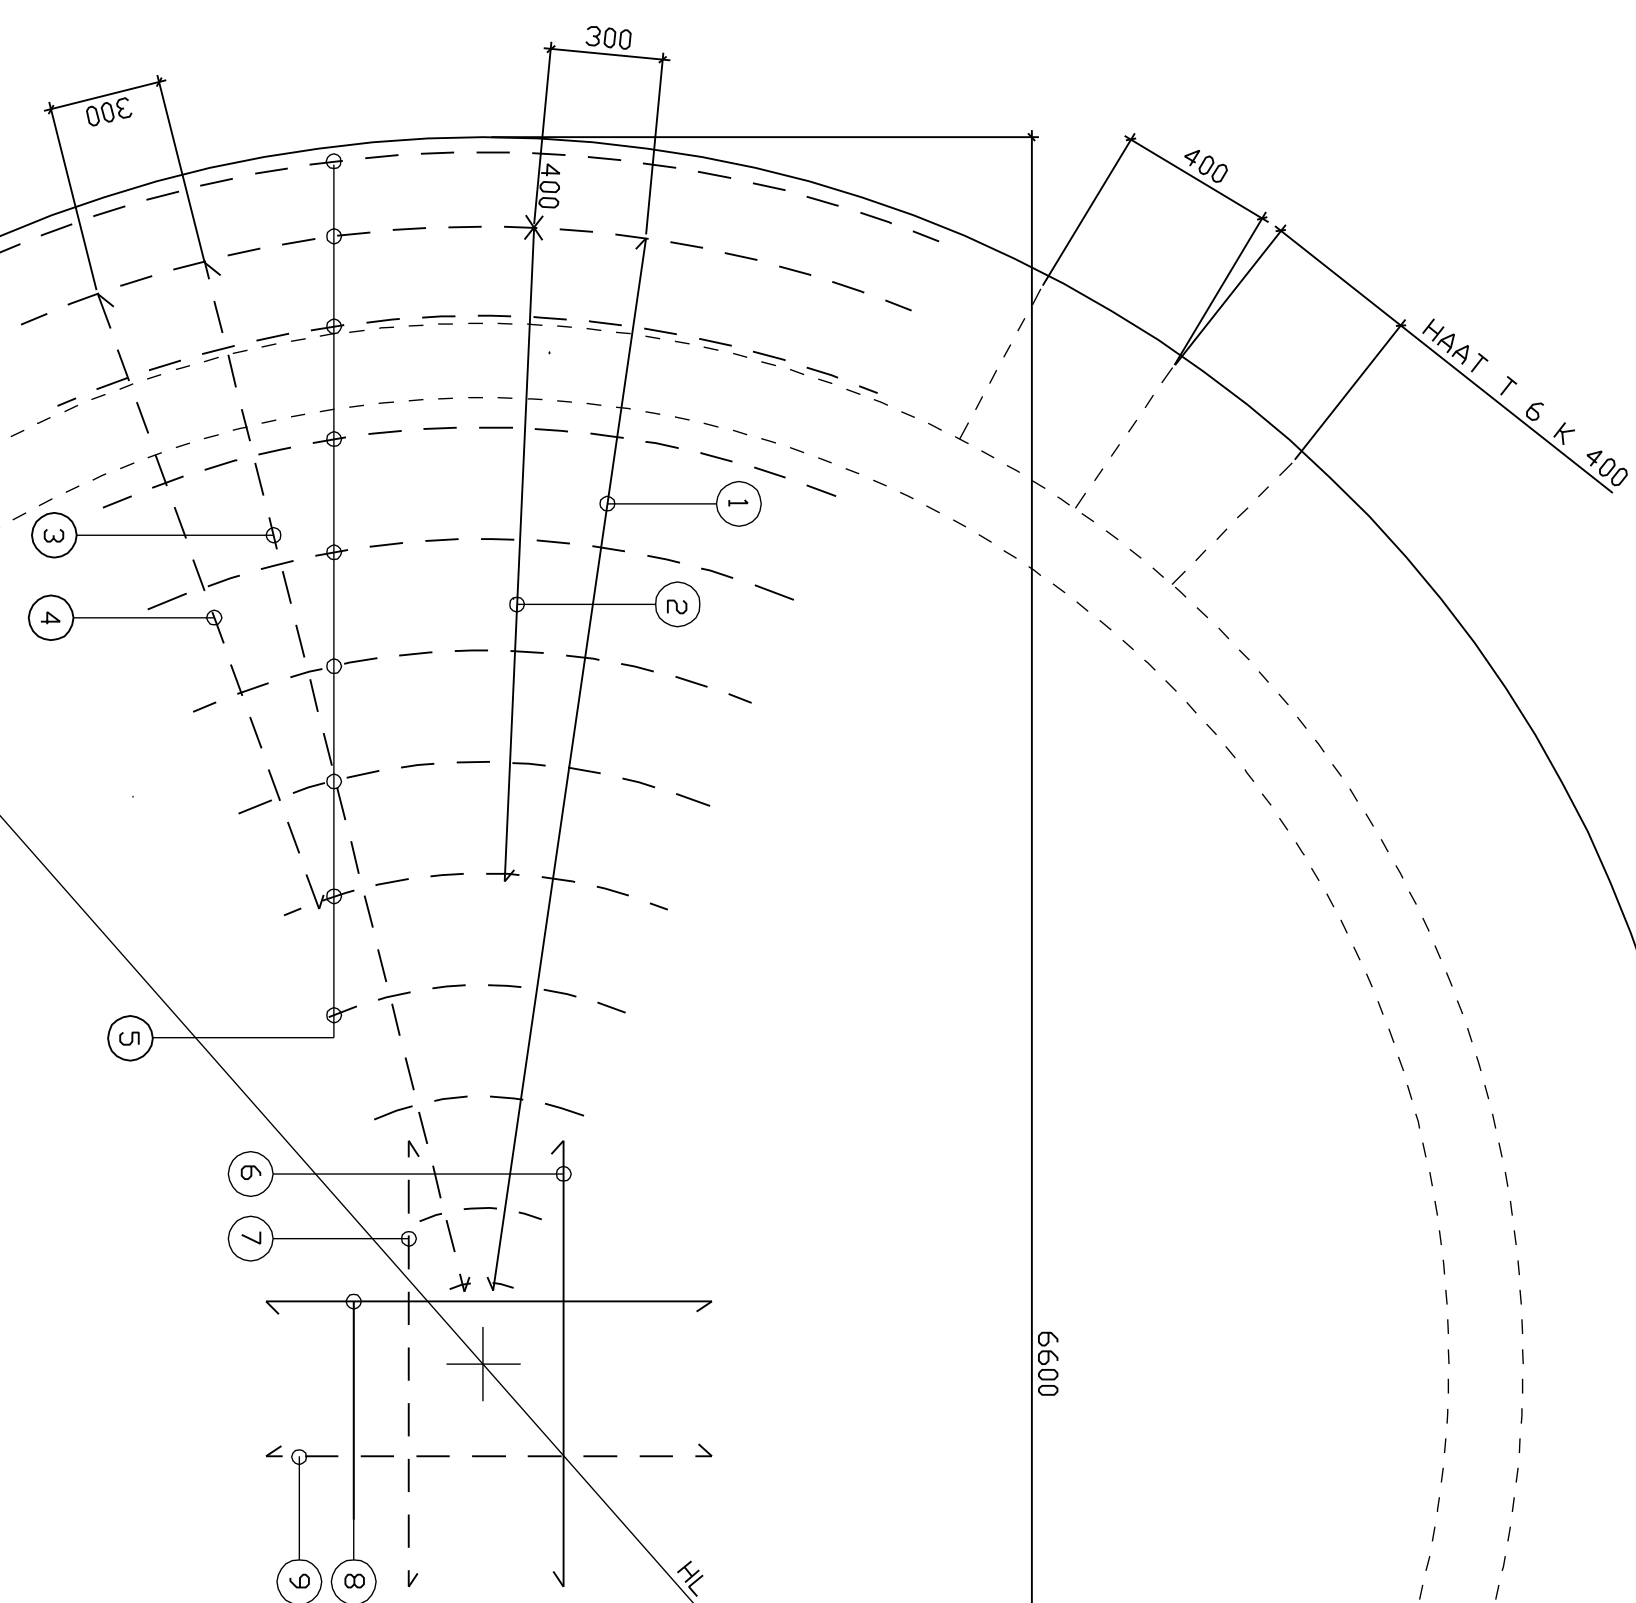

SILLO	PUHJAPANE KN / m ²
5 - KERROSTA	550
6 - KERROSTA	625
7 - KERROSTA	700
8 - KERROSTA	775
9 - KERROSTA	850
10 - KERROSTA	925

RAKENNELUOKKA 2
RASITUSLUOKKA XC2 , XF1
SUUNNITELUKAYTTOKA 50 V
SEURAAMUSLUOKKA CC2

BETONI C 25/30 - 2 , (K30 - 2

- MAATA VASTEN VALUSSA 50 MM
SALLITTU MITTAPOIKKEAMA 10 MM
KIVIAINEKSEN SUURIN RAEKOHD 16 MM

TERAS T A 500 HW

TERÄS	T	A	500	HW	JATKOSPITUUDET , ANTURAT
					T 10 500
					T 8 400
					T 6 300

TERÄKSIÄ SAA JATKAA ENIN TÄN
50% SAMASSA POIKKILEITIAUKSESSA

[illegible]