




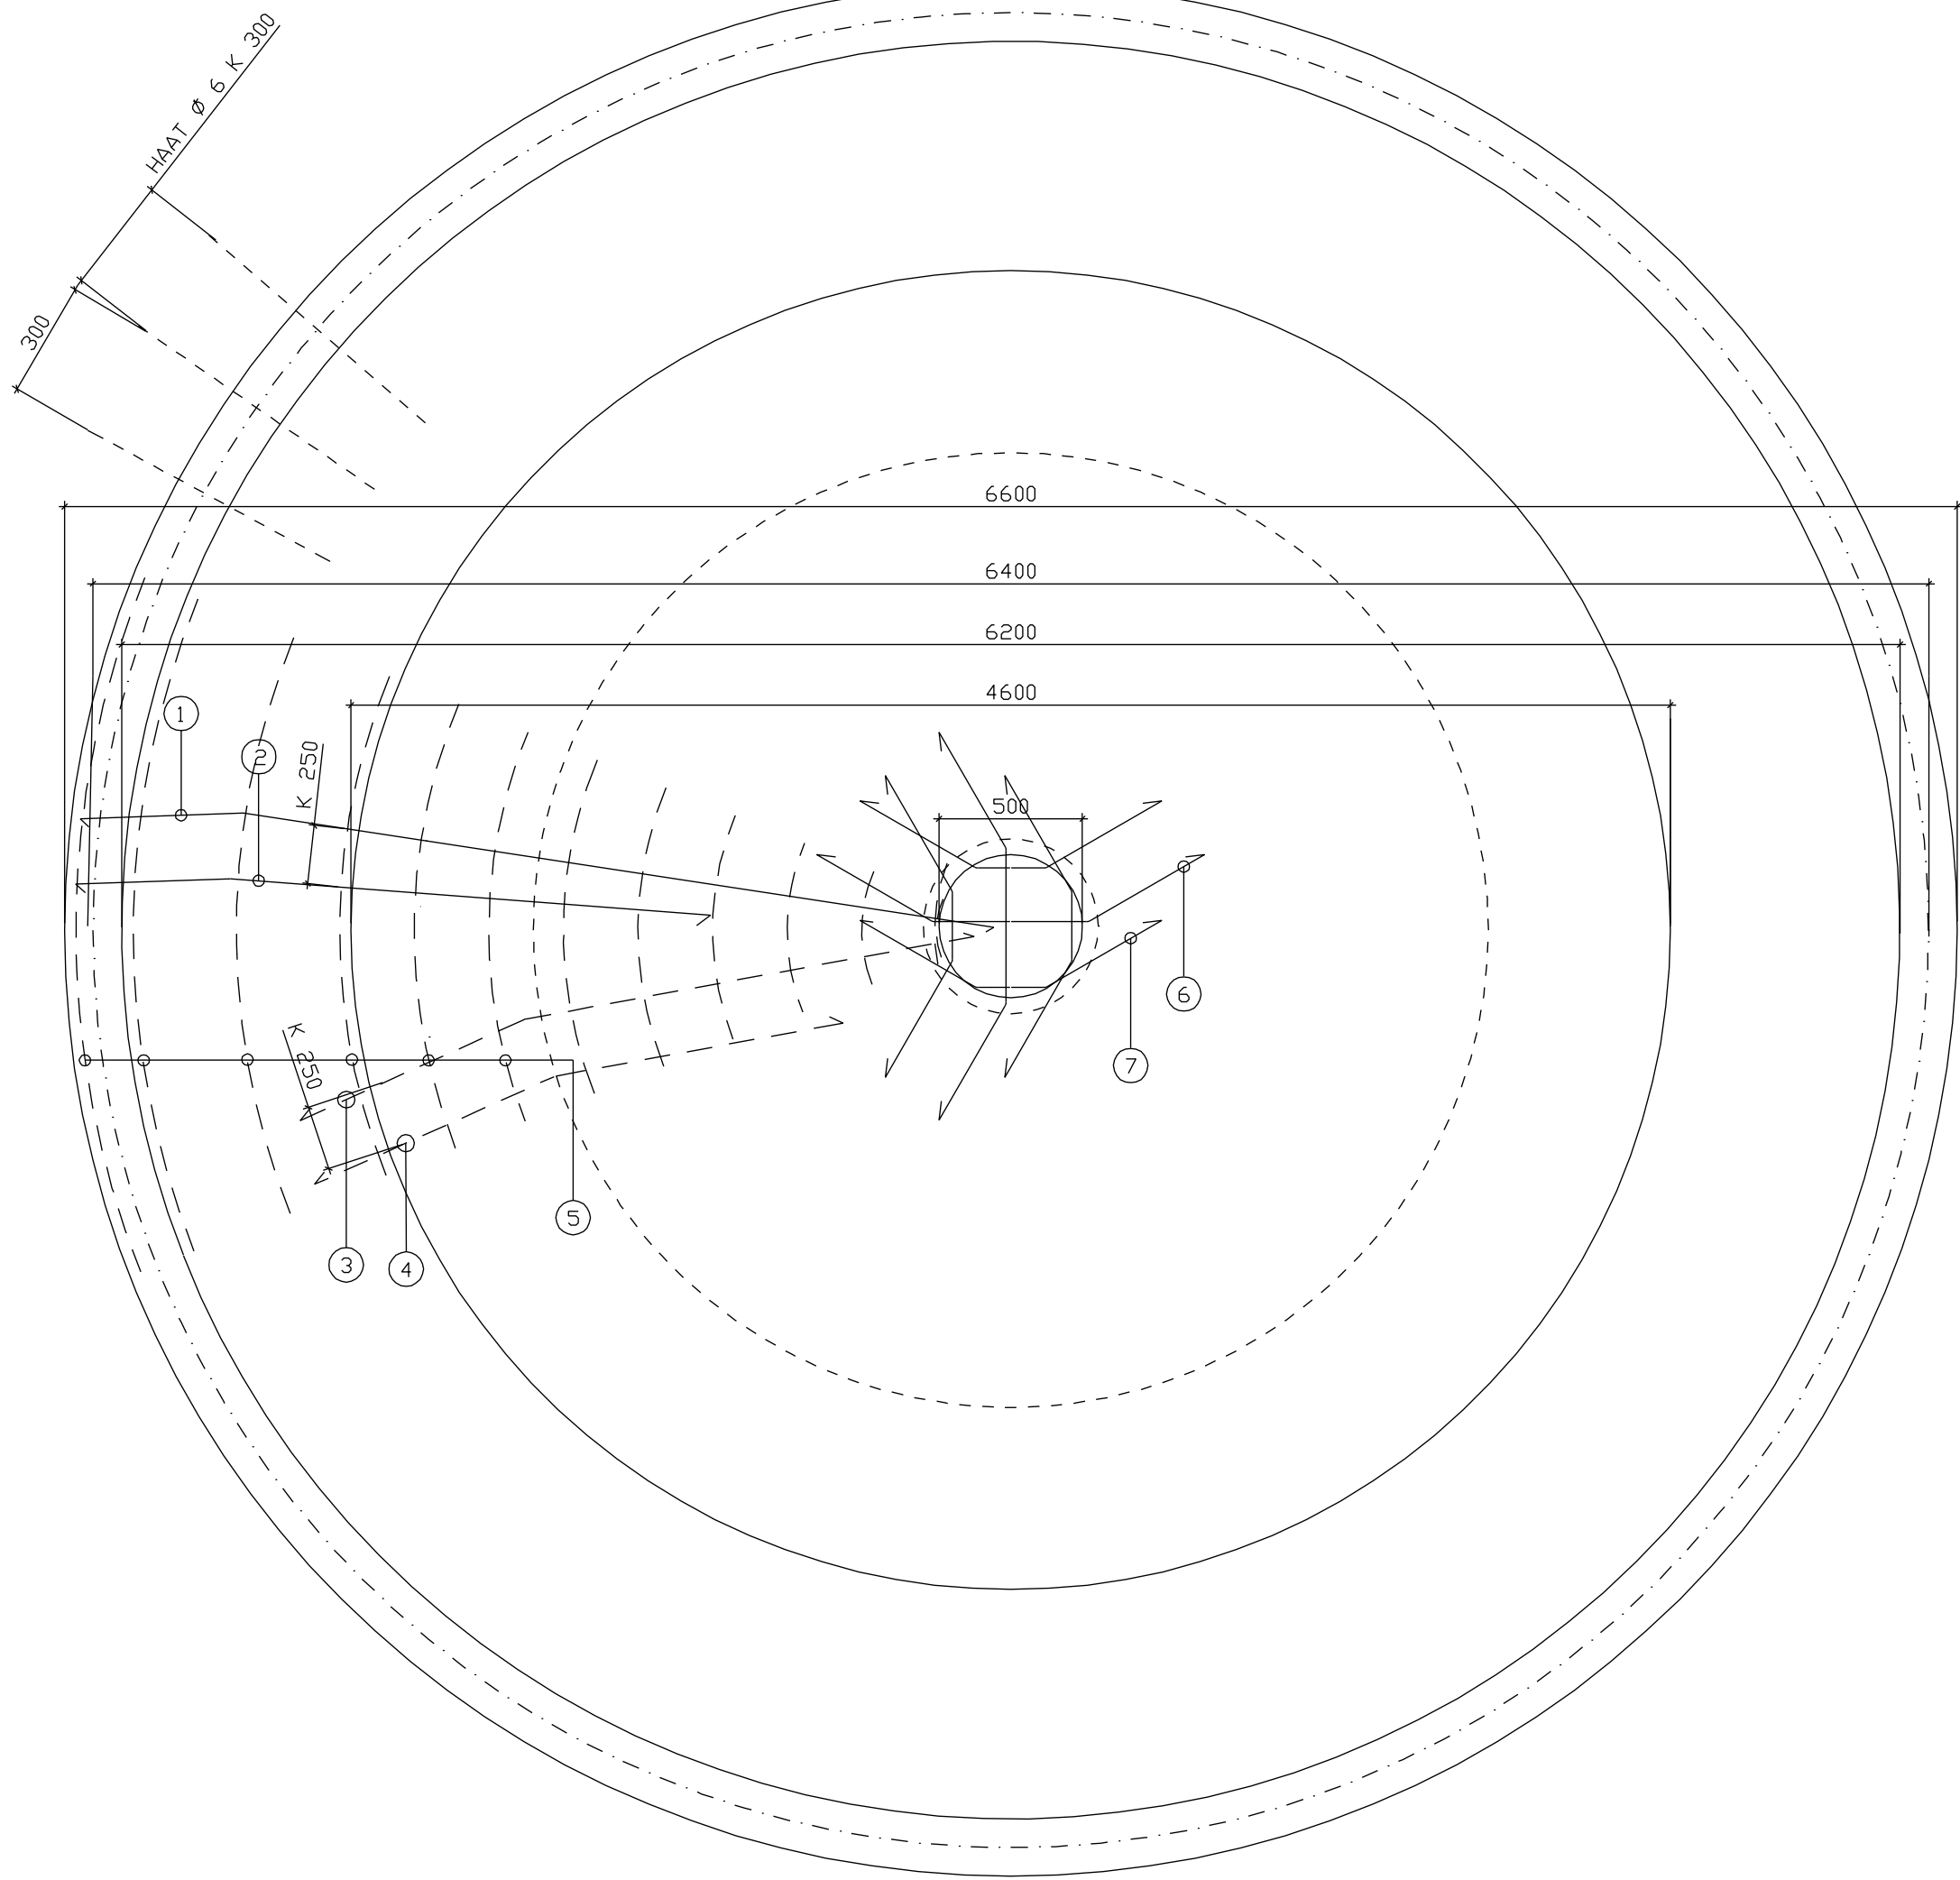

POHJA 1 / 20

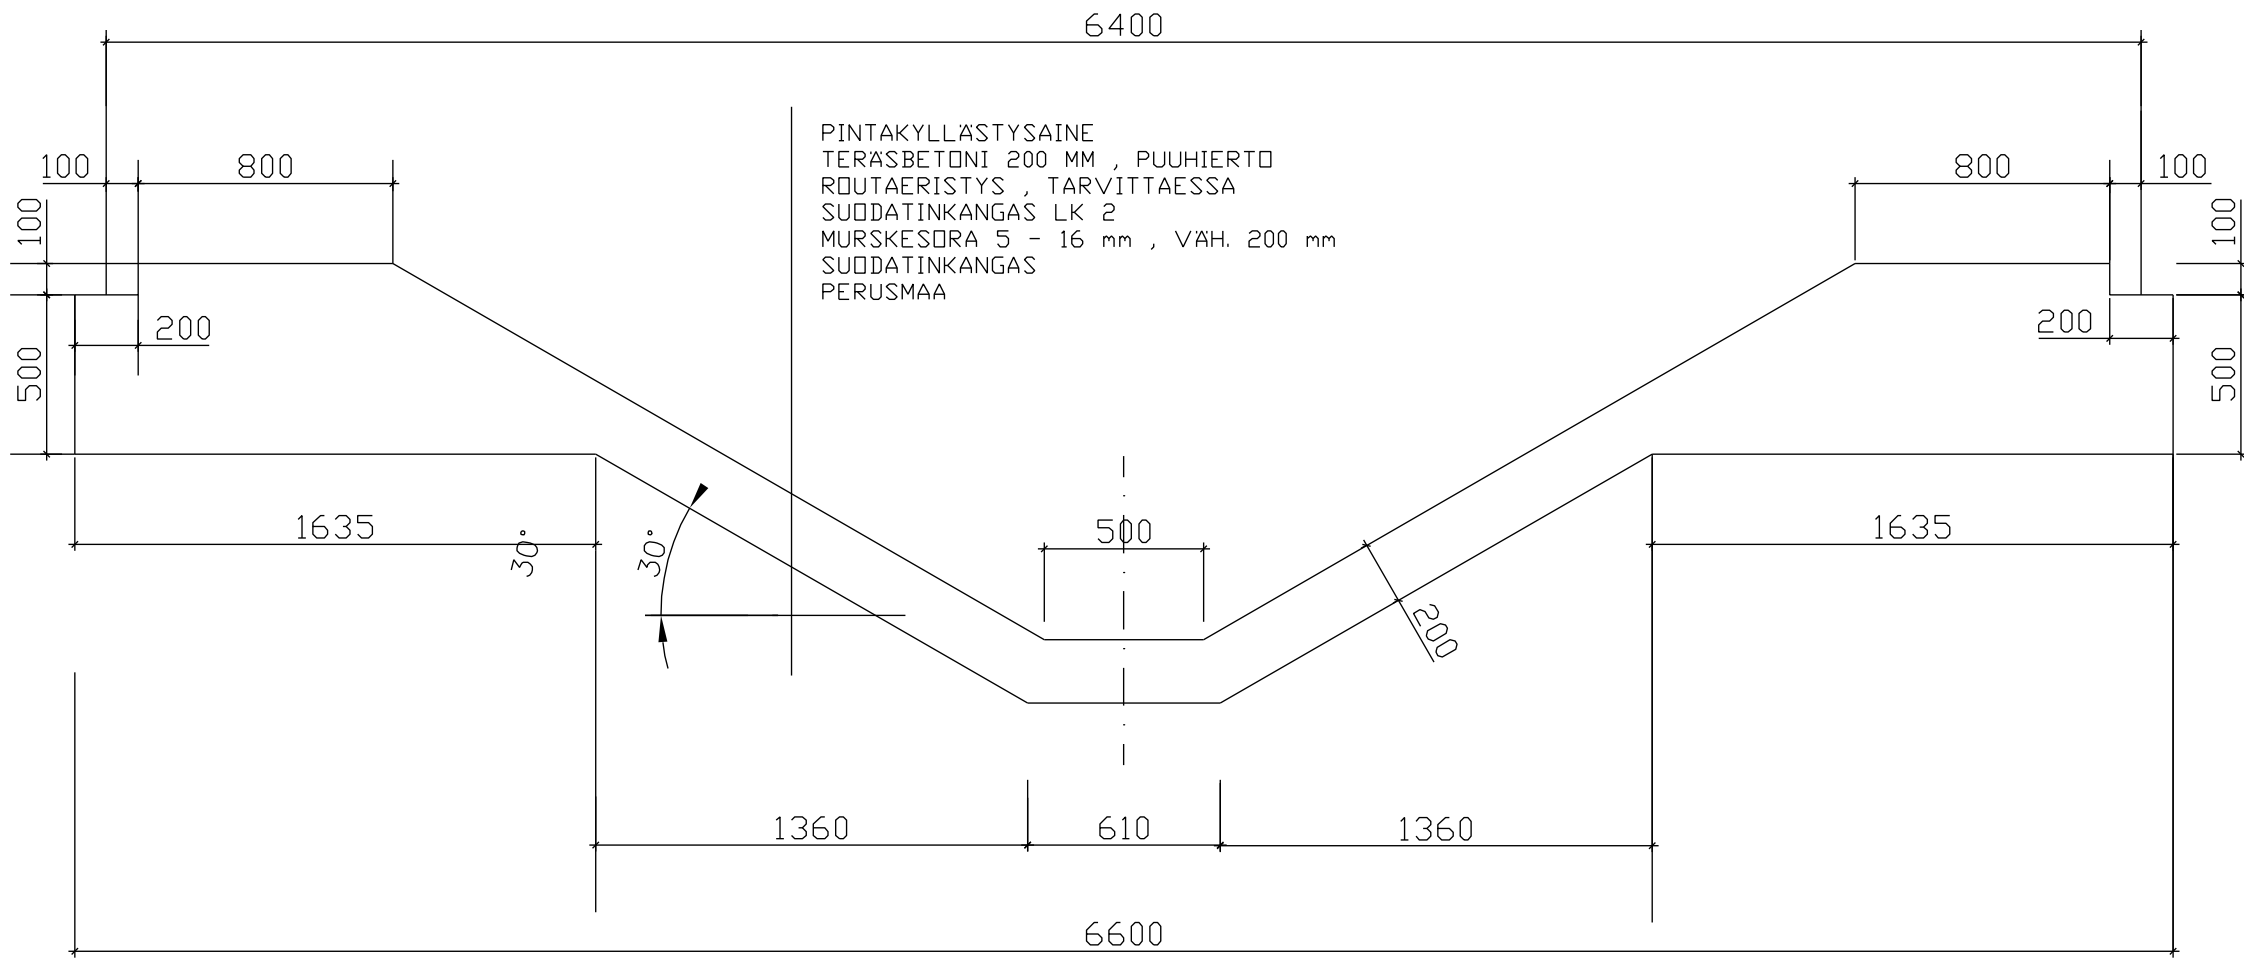

MITOITUS 1 / 20

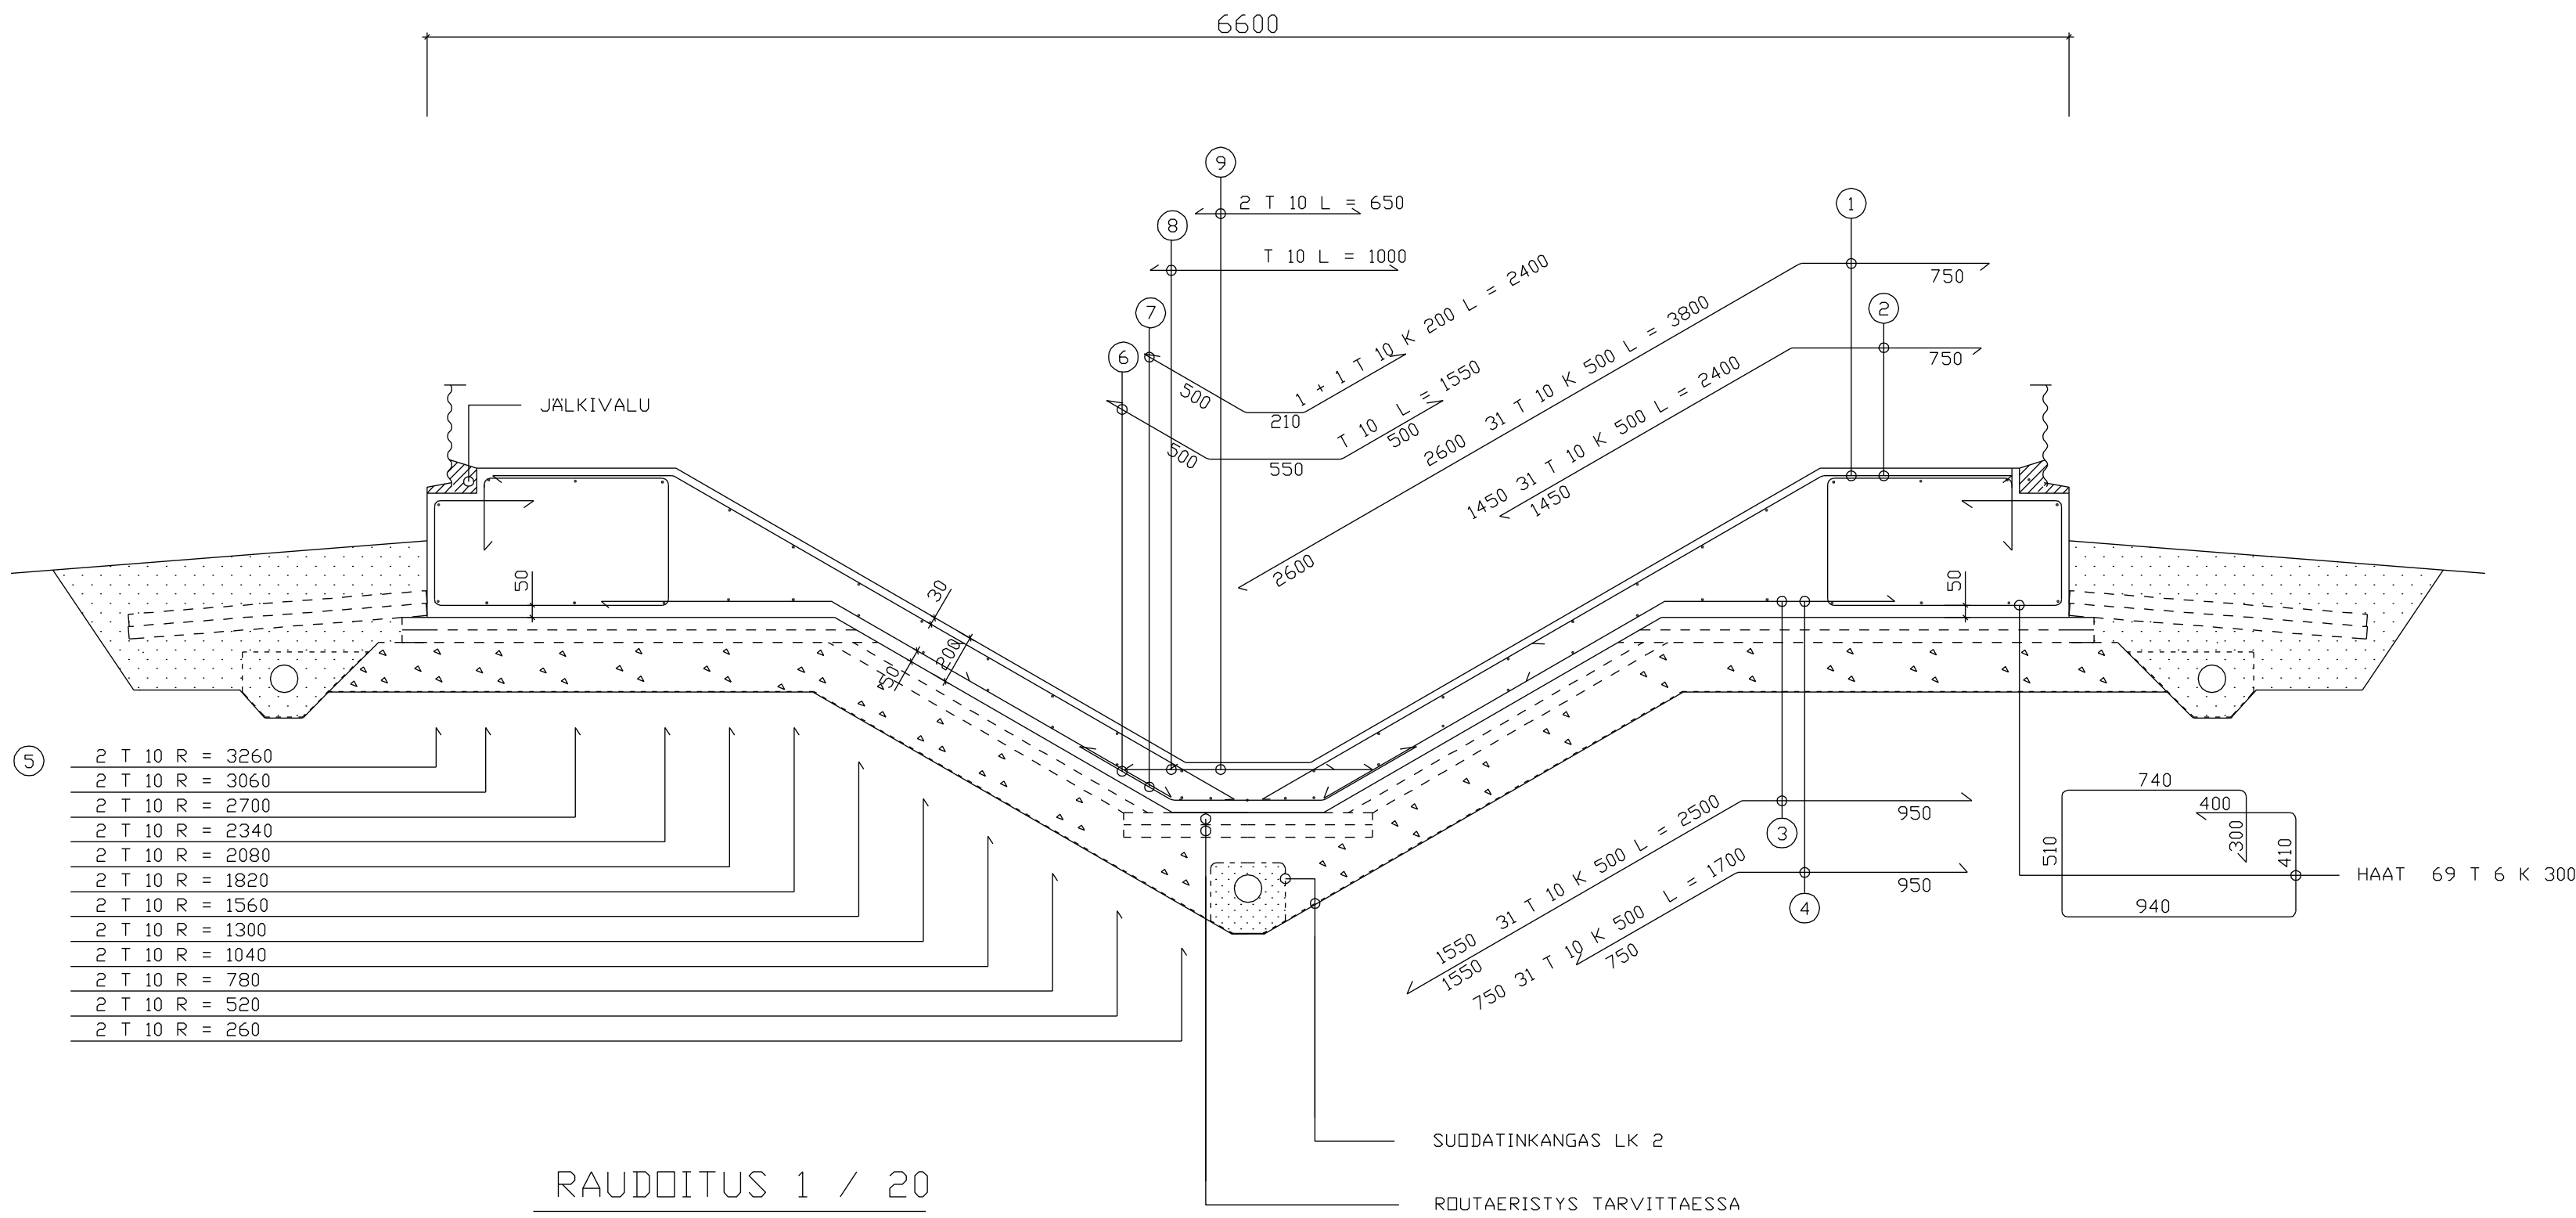


RAUDOITUS 1 / 20

SIILO	POHJAPAINE kN / m ²
5 - KERROSTA	55.0
6 - KERROSTA	62.5
7 - KERROSTA	70.0
8 - KERROSTA	77.5
9 - KERROSTA	85.0
10 - KERROSTA	92.5

RAKENNELUDKKA 2
RASITUSLUDKKA XC2, XF1
SUUNNITTELUKÄYTTÖIKÄ 50 V
SEURAAUSLUDKKA CC2

BETONI C 25/30 - 2, (K30 - 2)
SUODJABETONI 20 MM
- MAATA VASTEN VALUSSA 50 MM
SALLITTU MITTAPOIKKEAMA 10 MM
KIVIAINEKSEN SUURIIN RAKEKO 16 MM

TERAS T = A 500 HW JATKOSPIITUDET, ANTURAT
T 10 500
T 8 400
T 6 300
TERAKSIA SAA JATKAA ENINTÄN
50% SAMASSA POIKKILEIKKAUKSESSA

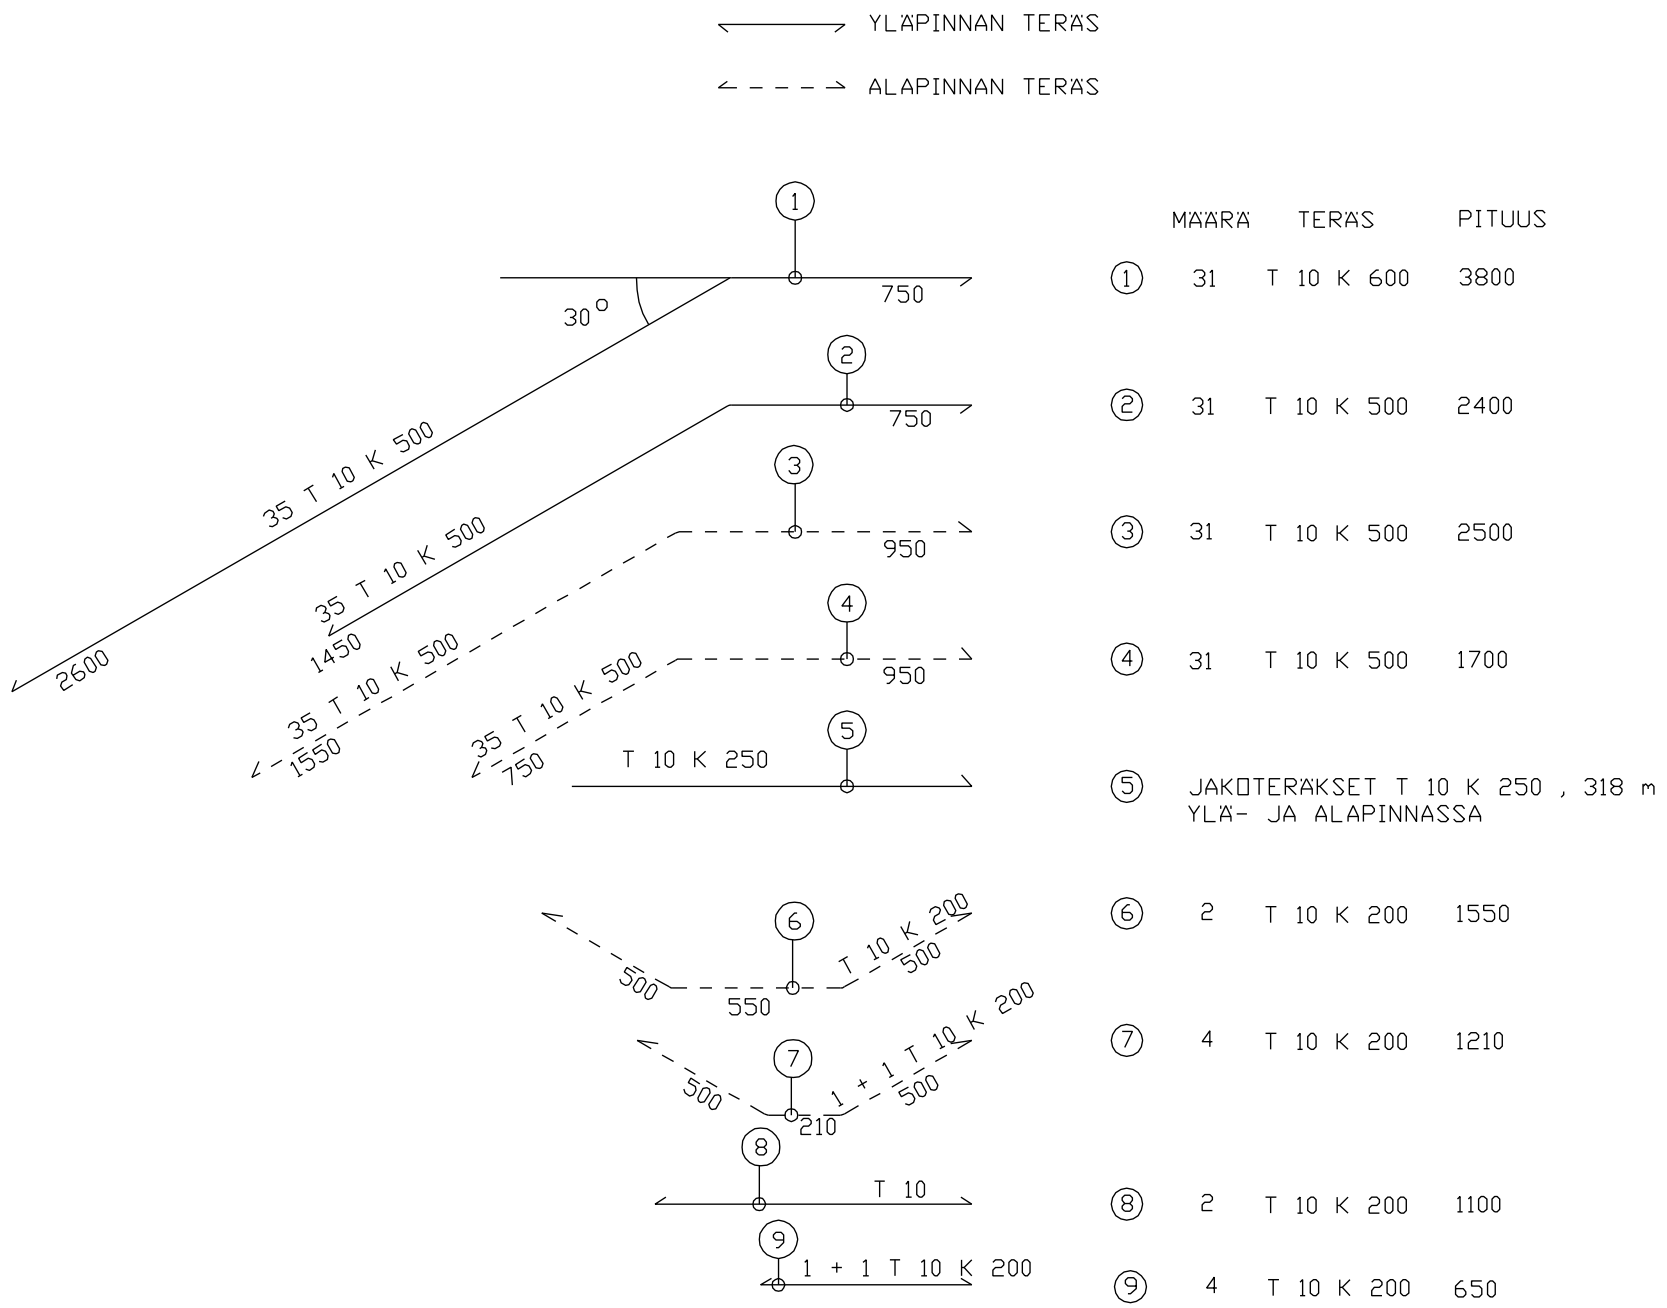

- ⑤ 2 T 10 R = 3260
- 2 T 10 R = 3060
- 2 T 10 R = 2700
- 2 T 10 R = 2340
- 2 T 10 R = 2080
- 2 T 10 R = 1820
- 2 T 10 R = 1560
- 2 T 10 R = 1300
- 2 T 10 R = 1040
- 2 T 10 R = 780
- 2 T 10 R = 520
- 2 T 10 R = 260

A 21.02.2011 PÄIVITETTY		M.H.	
K.O.S.A.	KORTTELI/TKLA	TOIMITUS/RA	RAKENNUSLUVAN TUNNUS
RAKENNUSLOMPPU UUDISRAKENNUS		PARUSTUSLAI	RAKENNEPIRUSTUS
RAKENNUSLOMPPU NÄK. JA 2500L		PARUSTUSLAI SIA/10	JOKSIN
ARSKAMETALLI OY		POHJAPIRUSTUS	1 / 20
A - VIILASILO - 6.4		LEIKKAUKSET	1 / 20
KARTTOPOHJA			
INSINERITOIMISTO M.HAKALA	SAUNALA	TYO No	PÄIV No
TIIPINKUJO 3, 28450 VANHA - ULVILA	RAK	06879	1A
p 02 - 538 0879, GSM 591 0030	PAIVYTS	20.05.2006	WIT.HENK.