
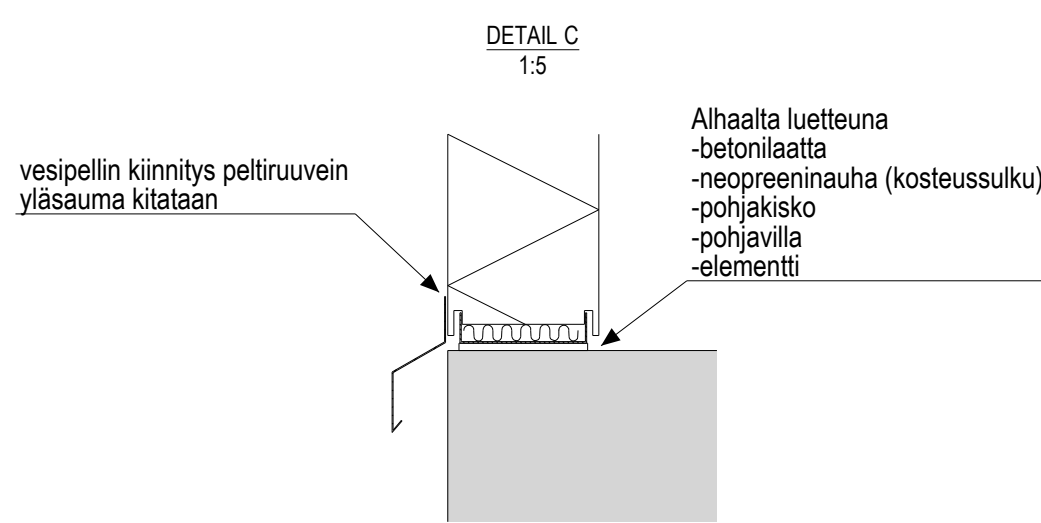
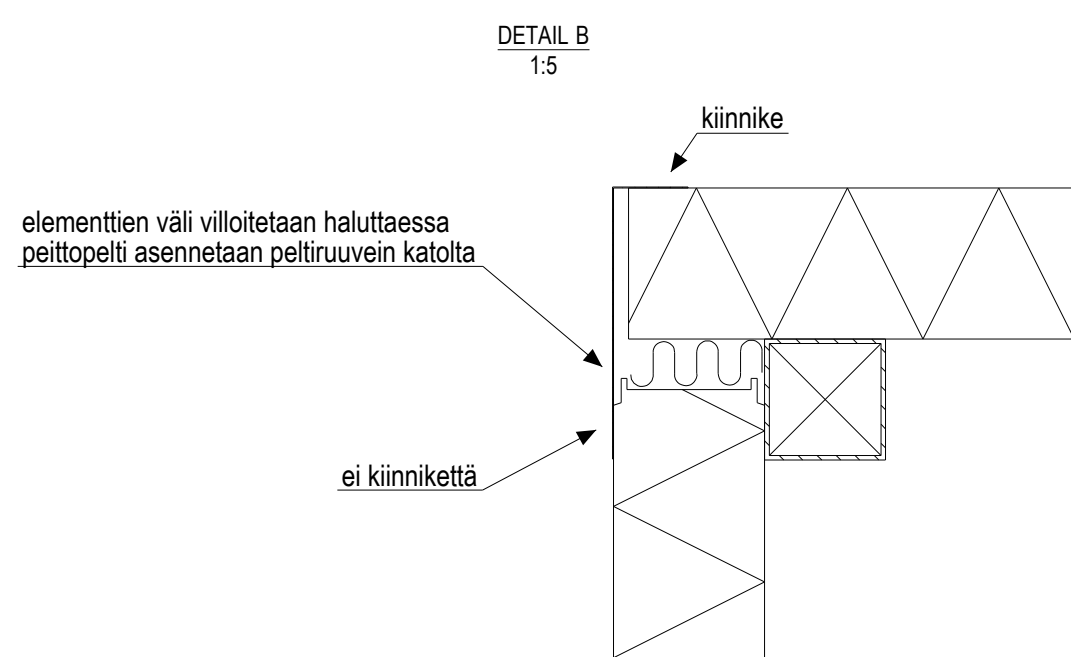
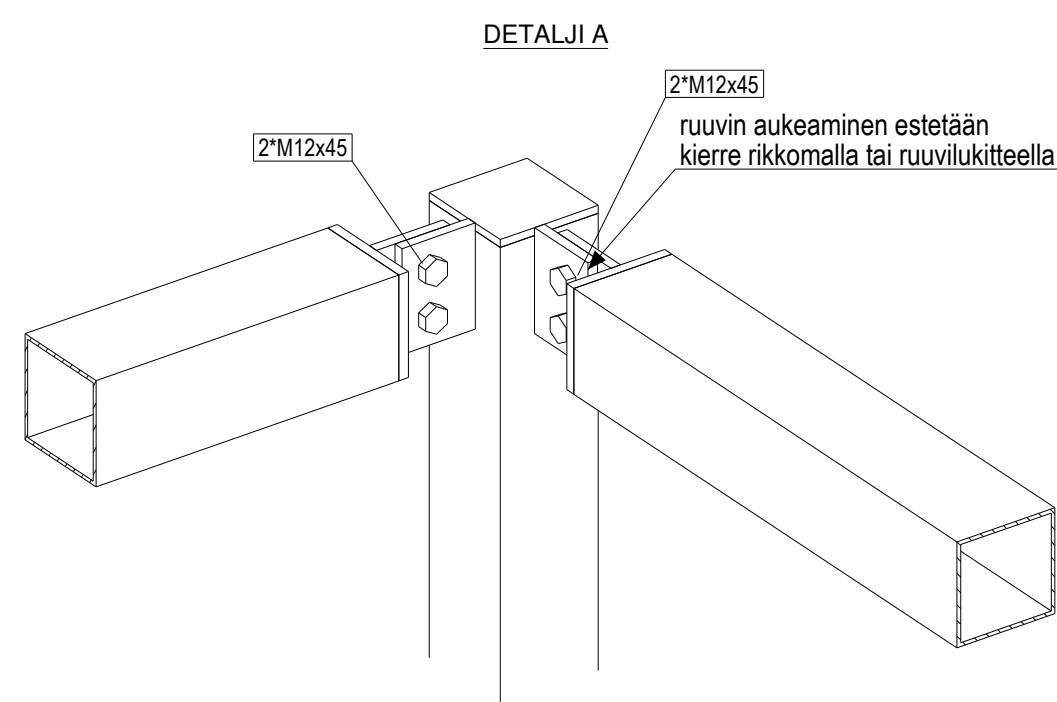
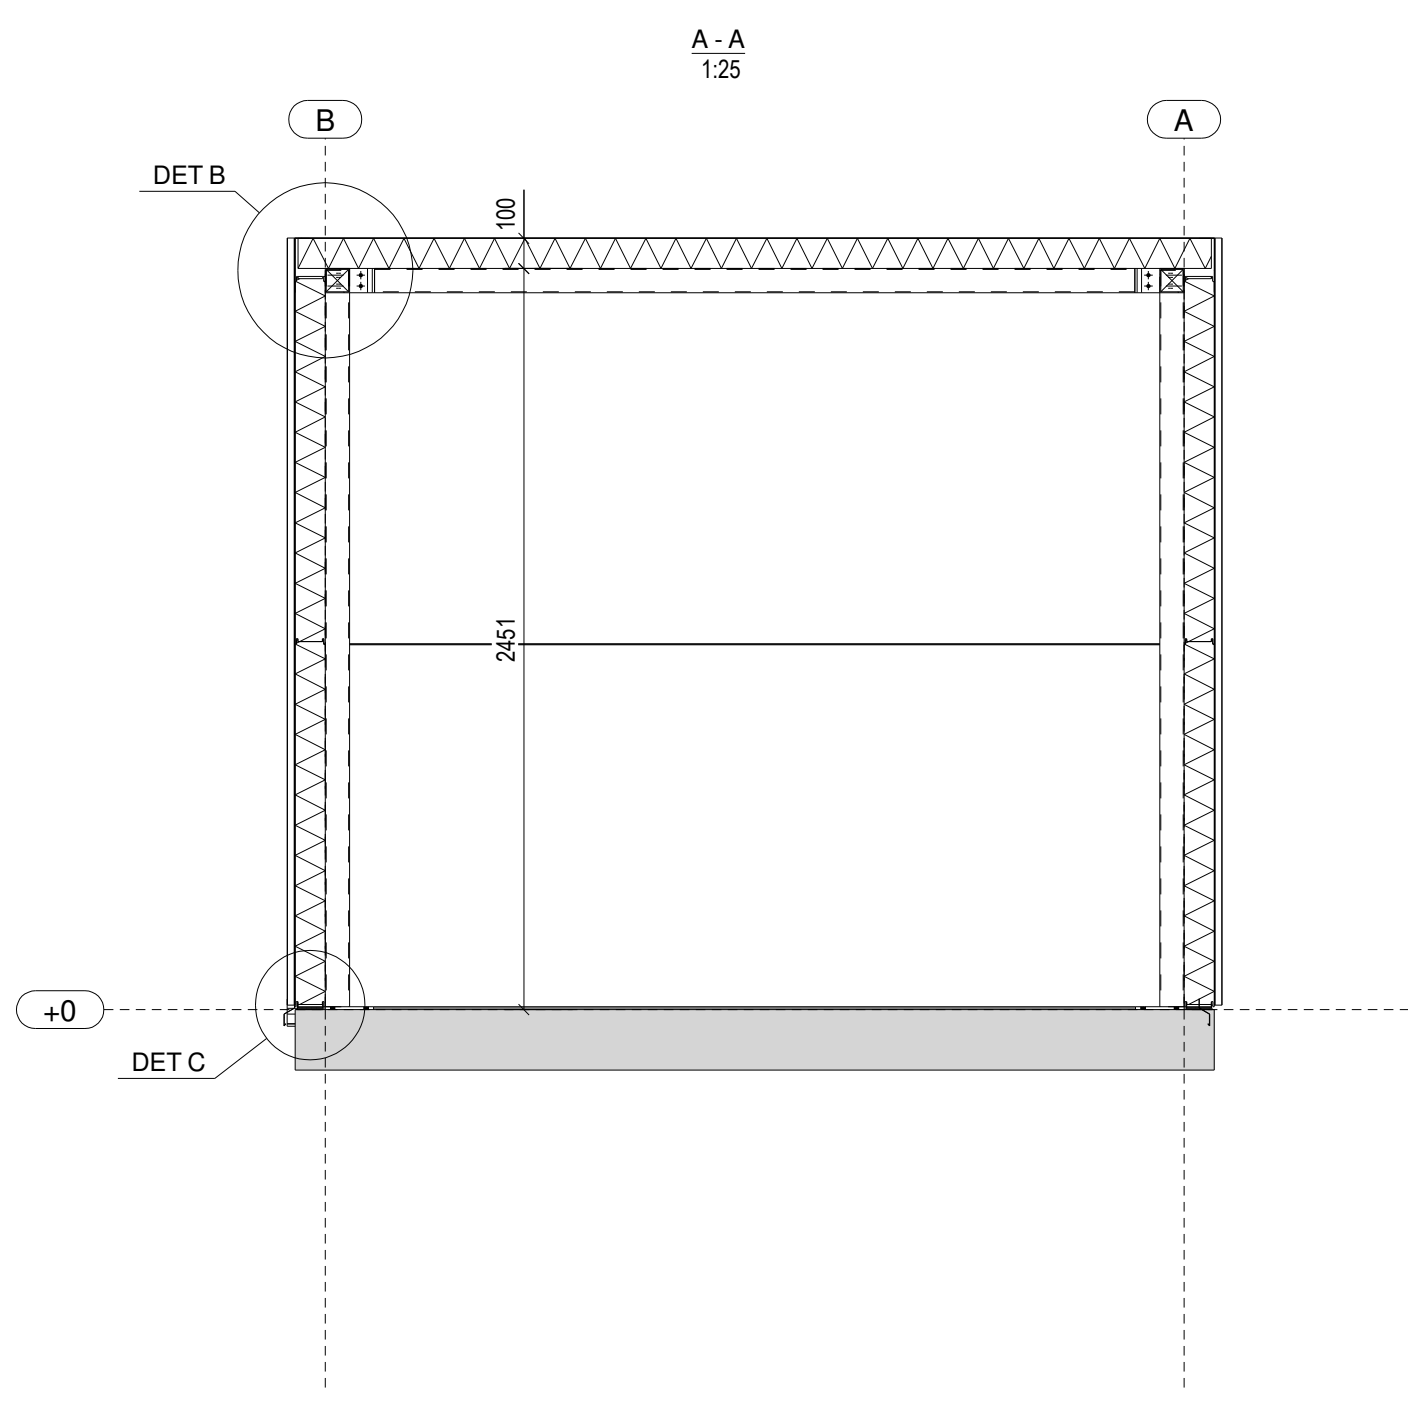
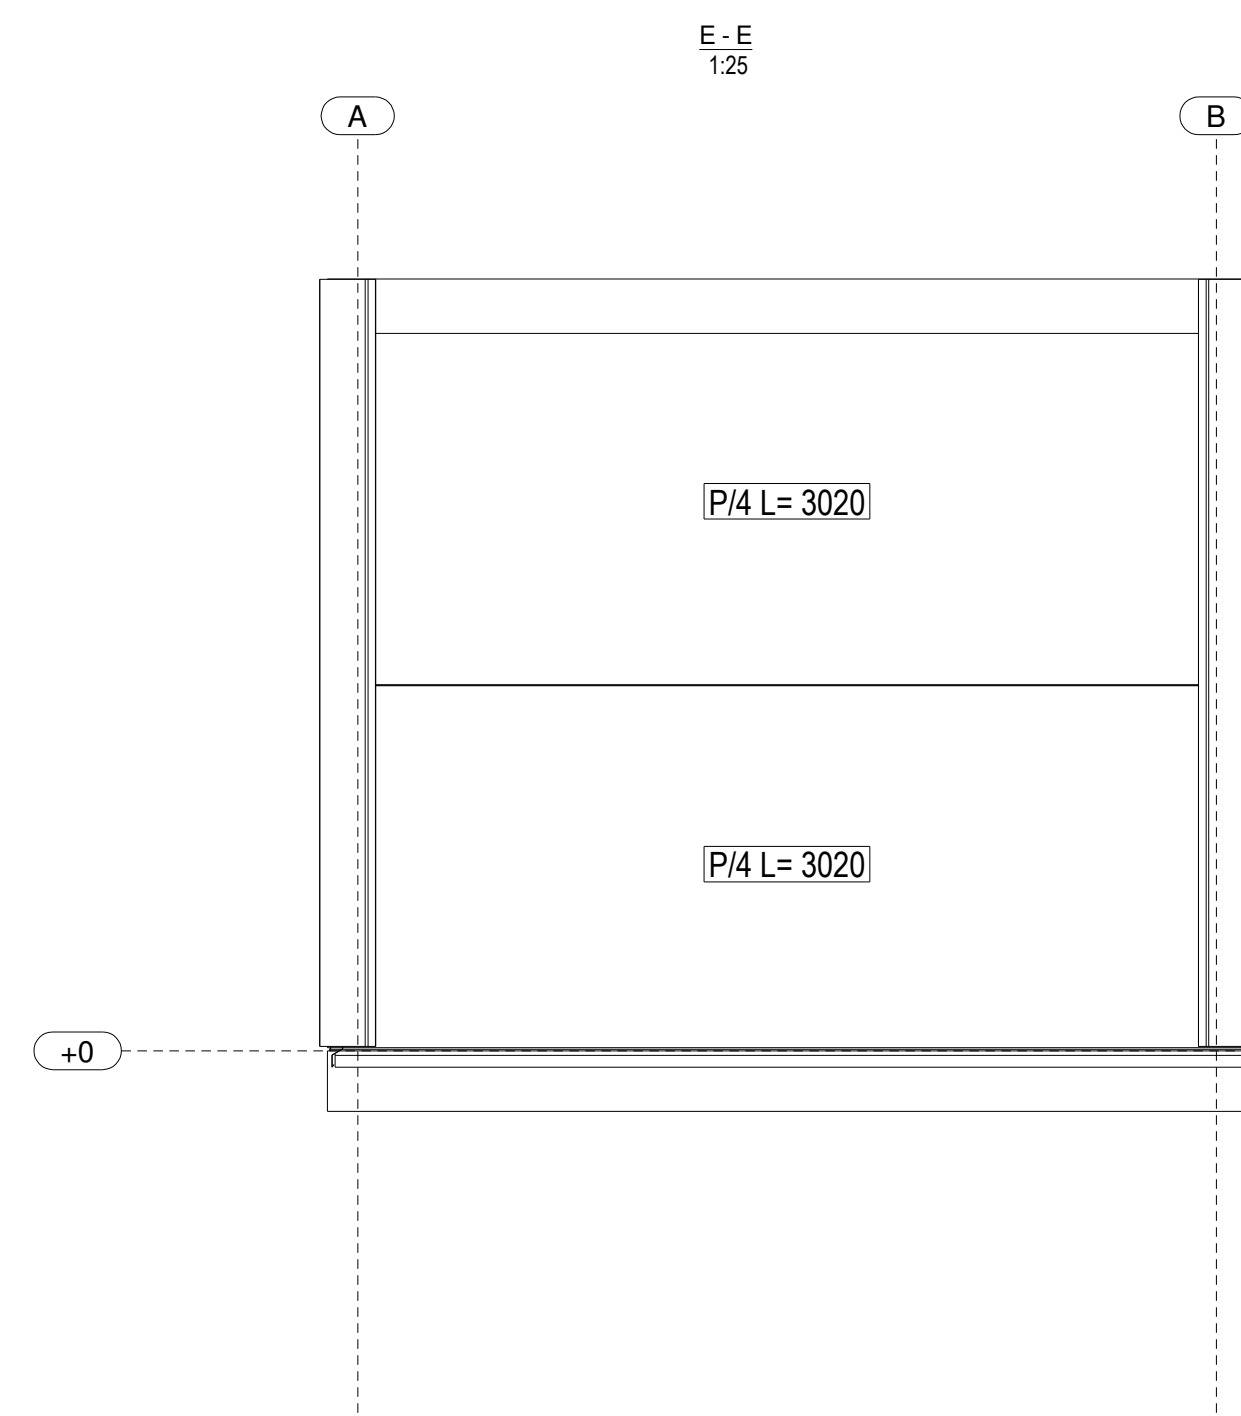
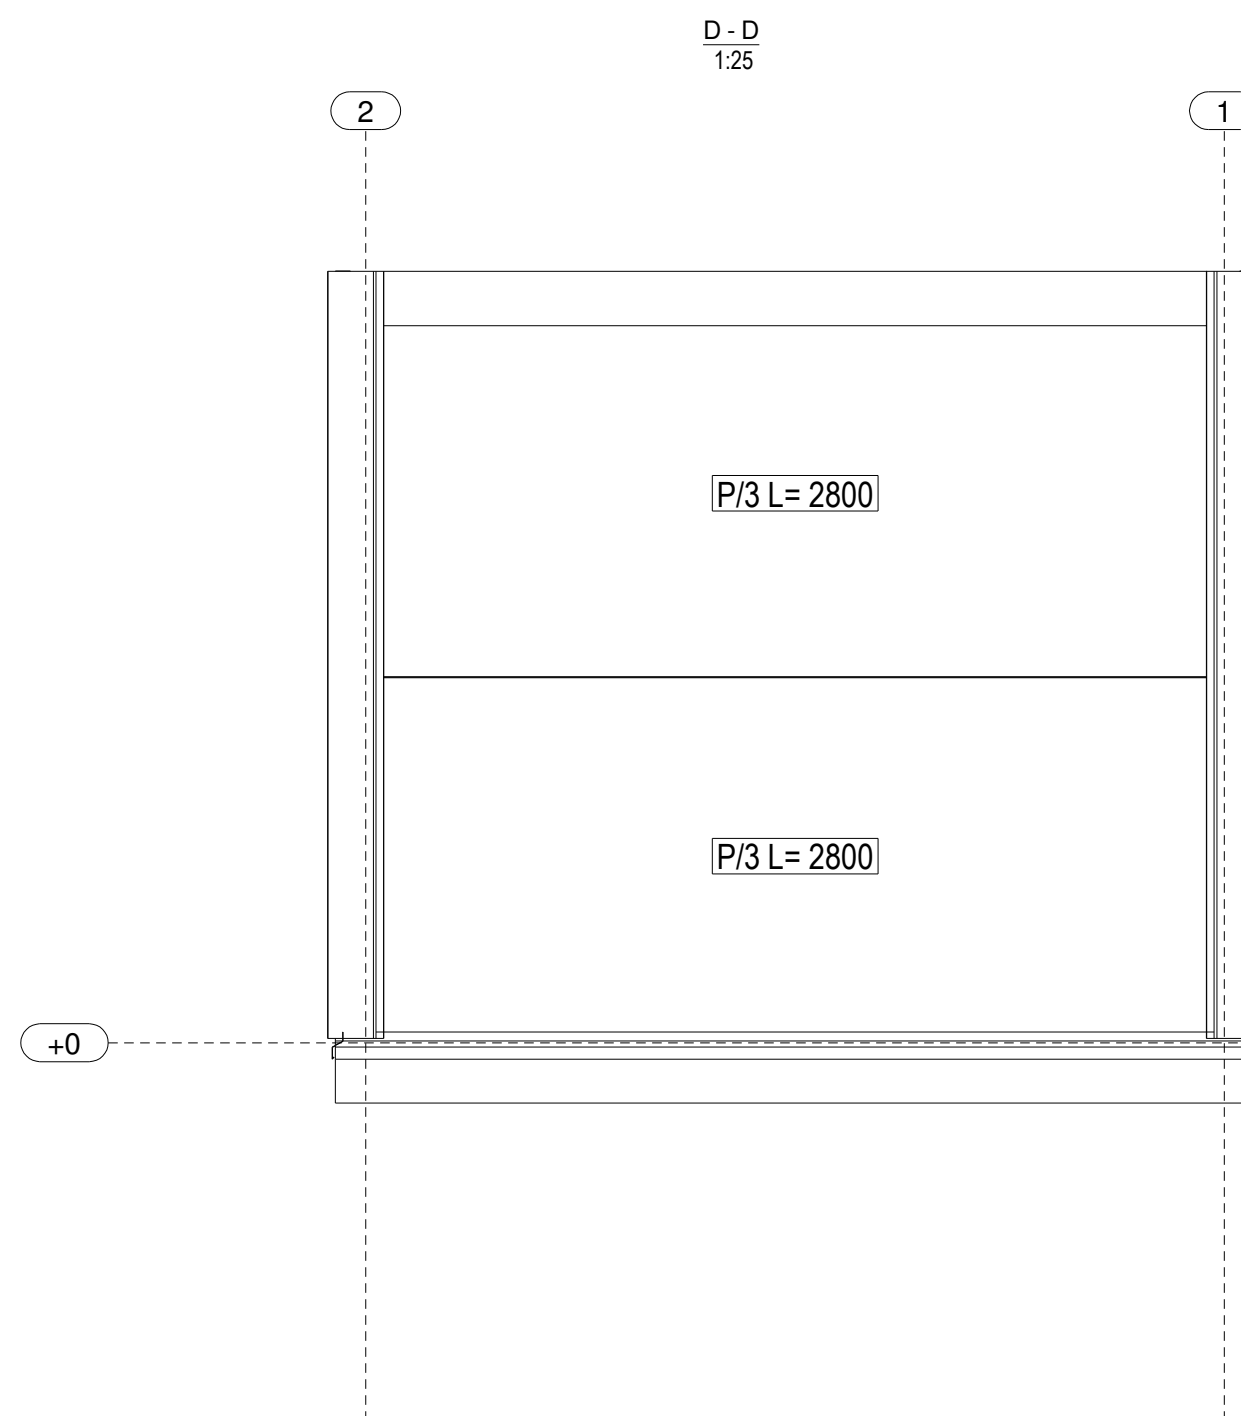
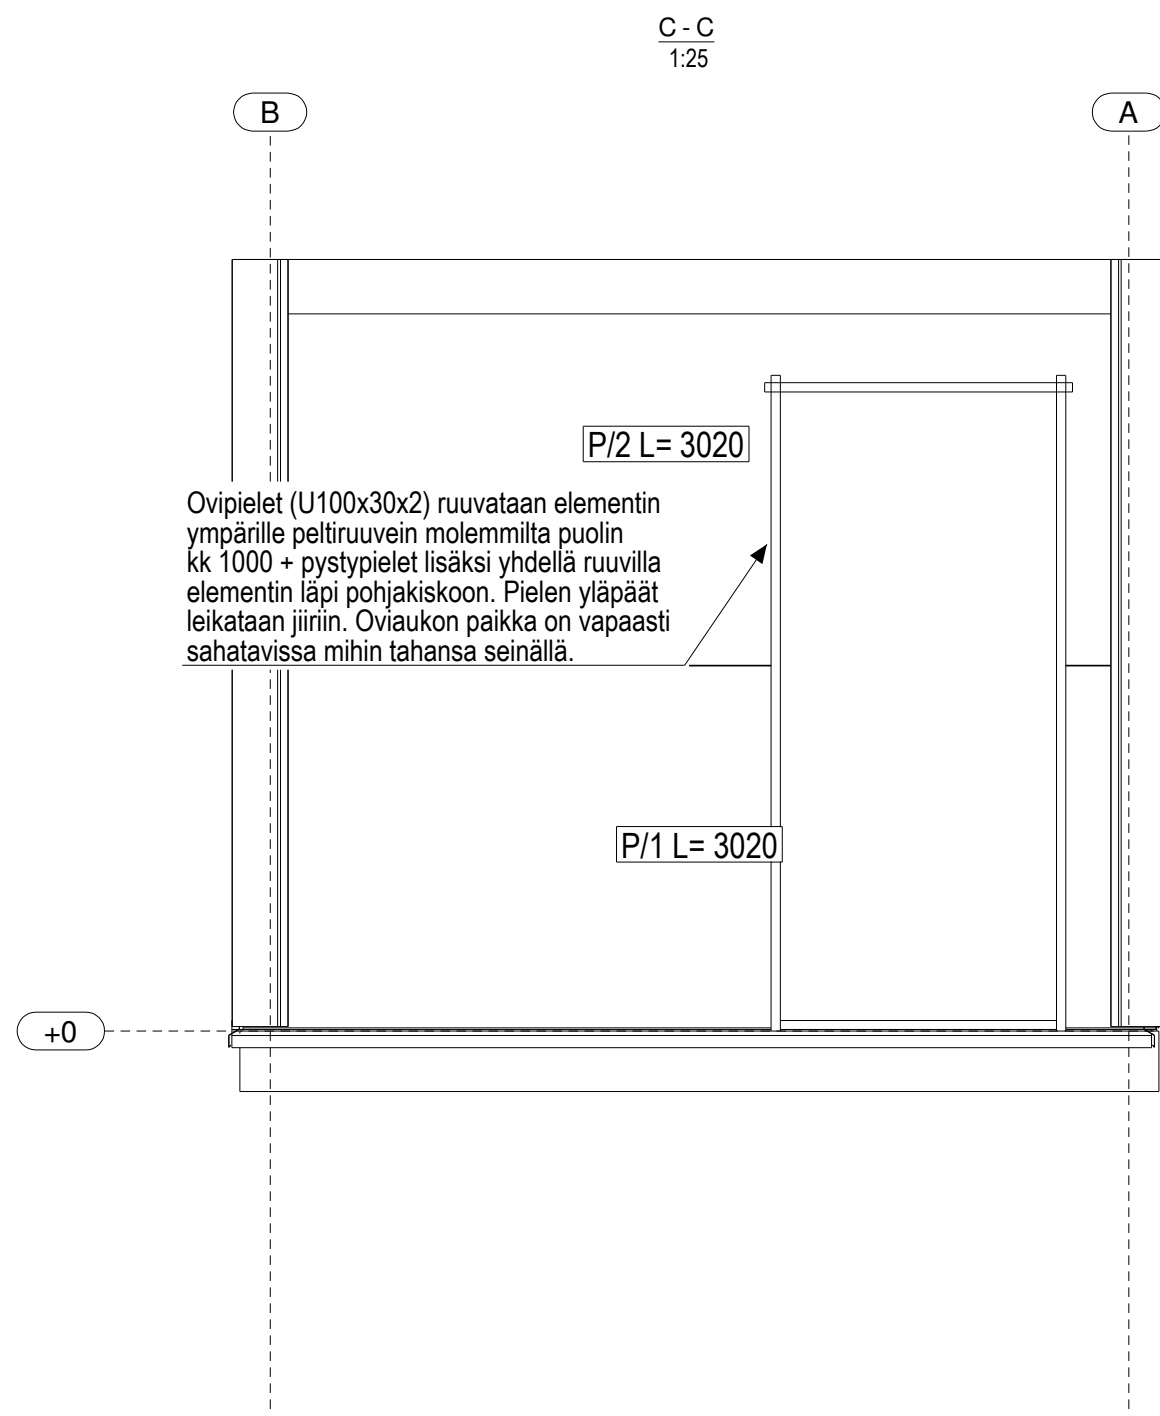
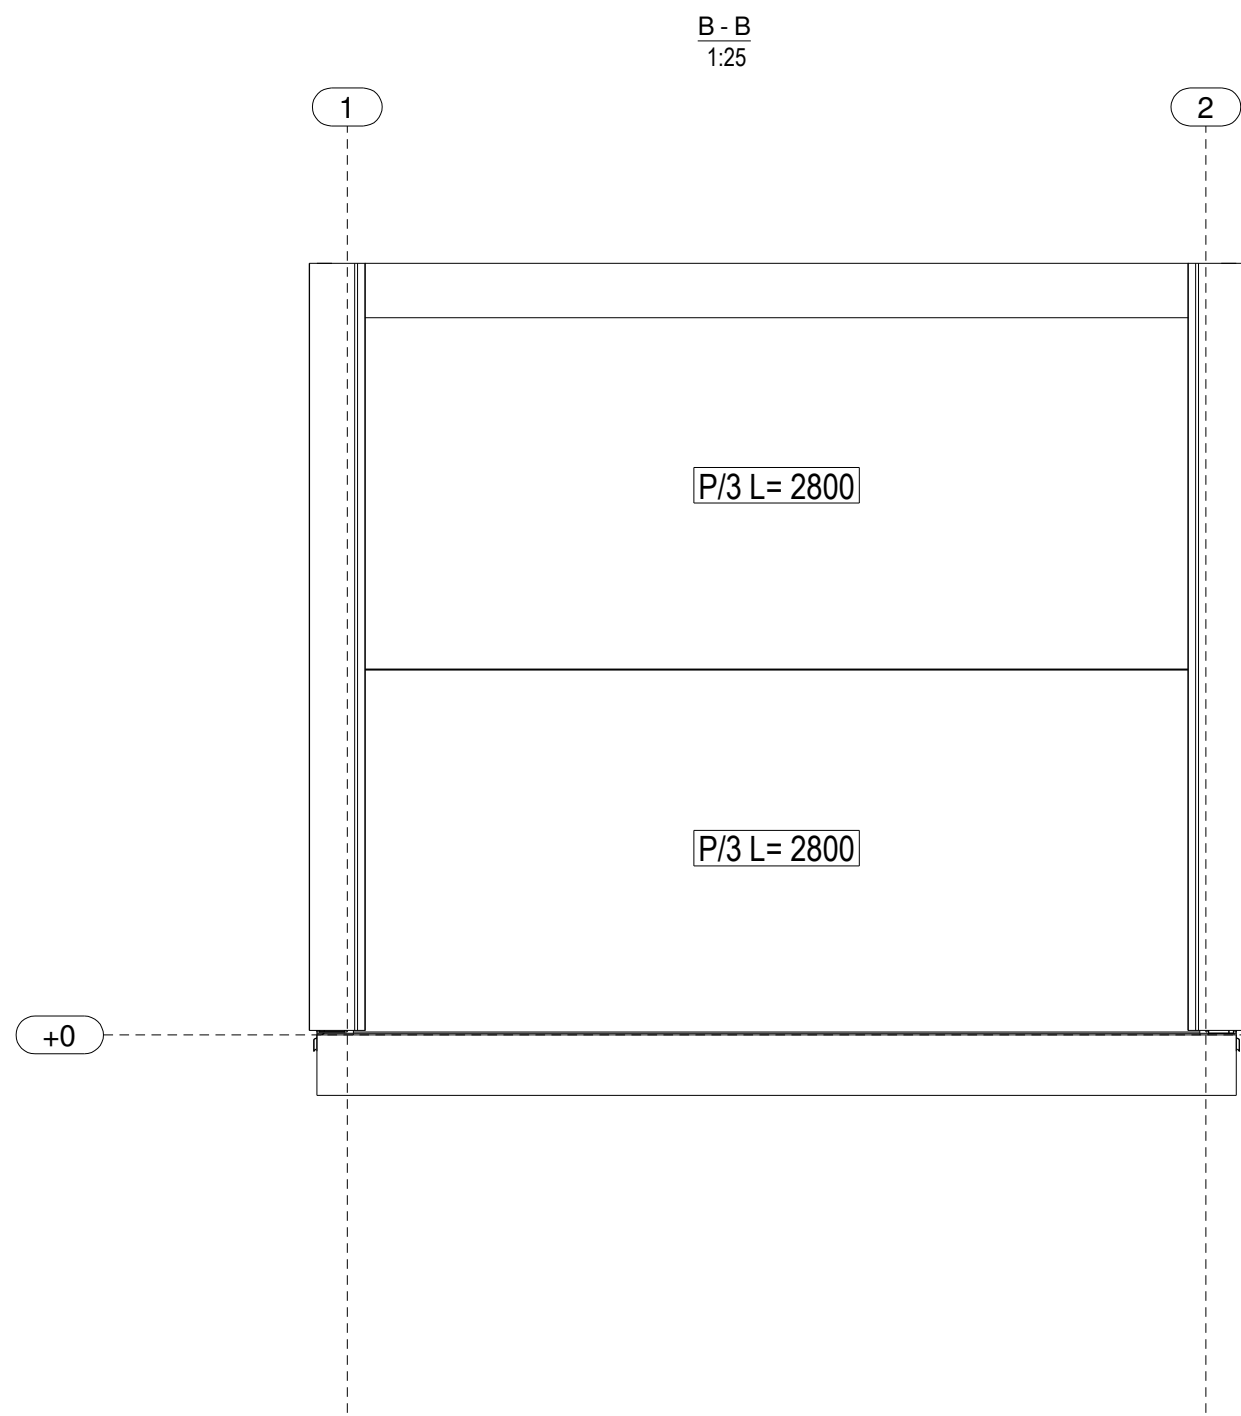
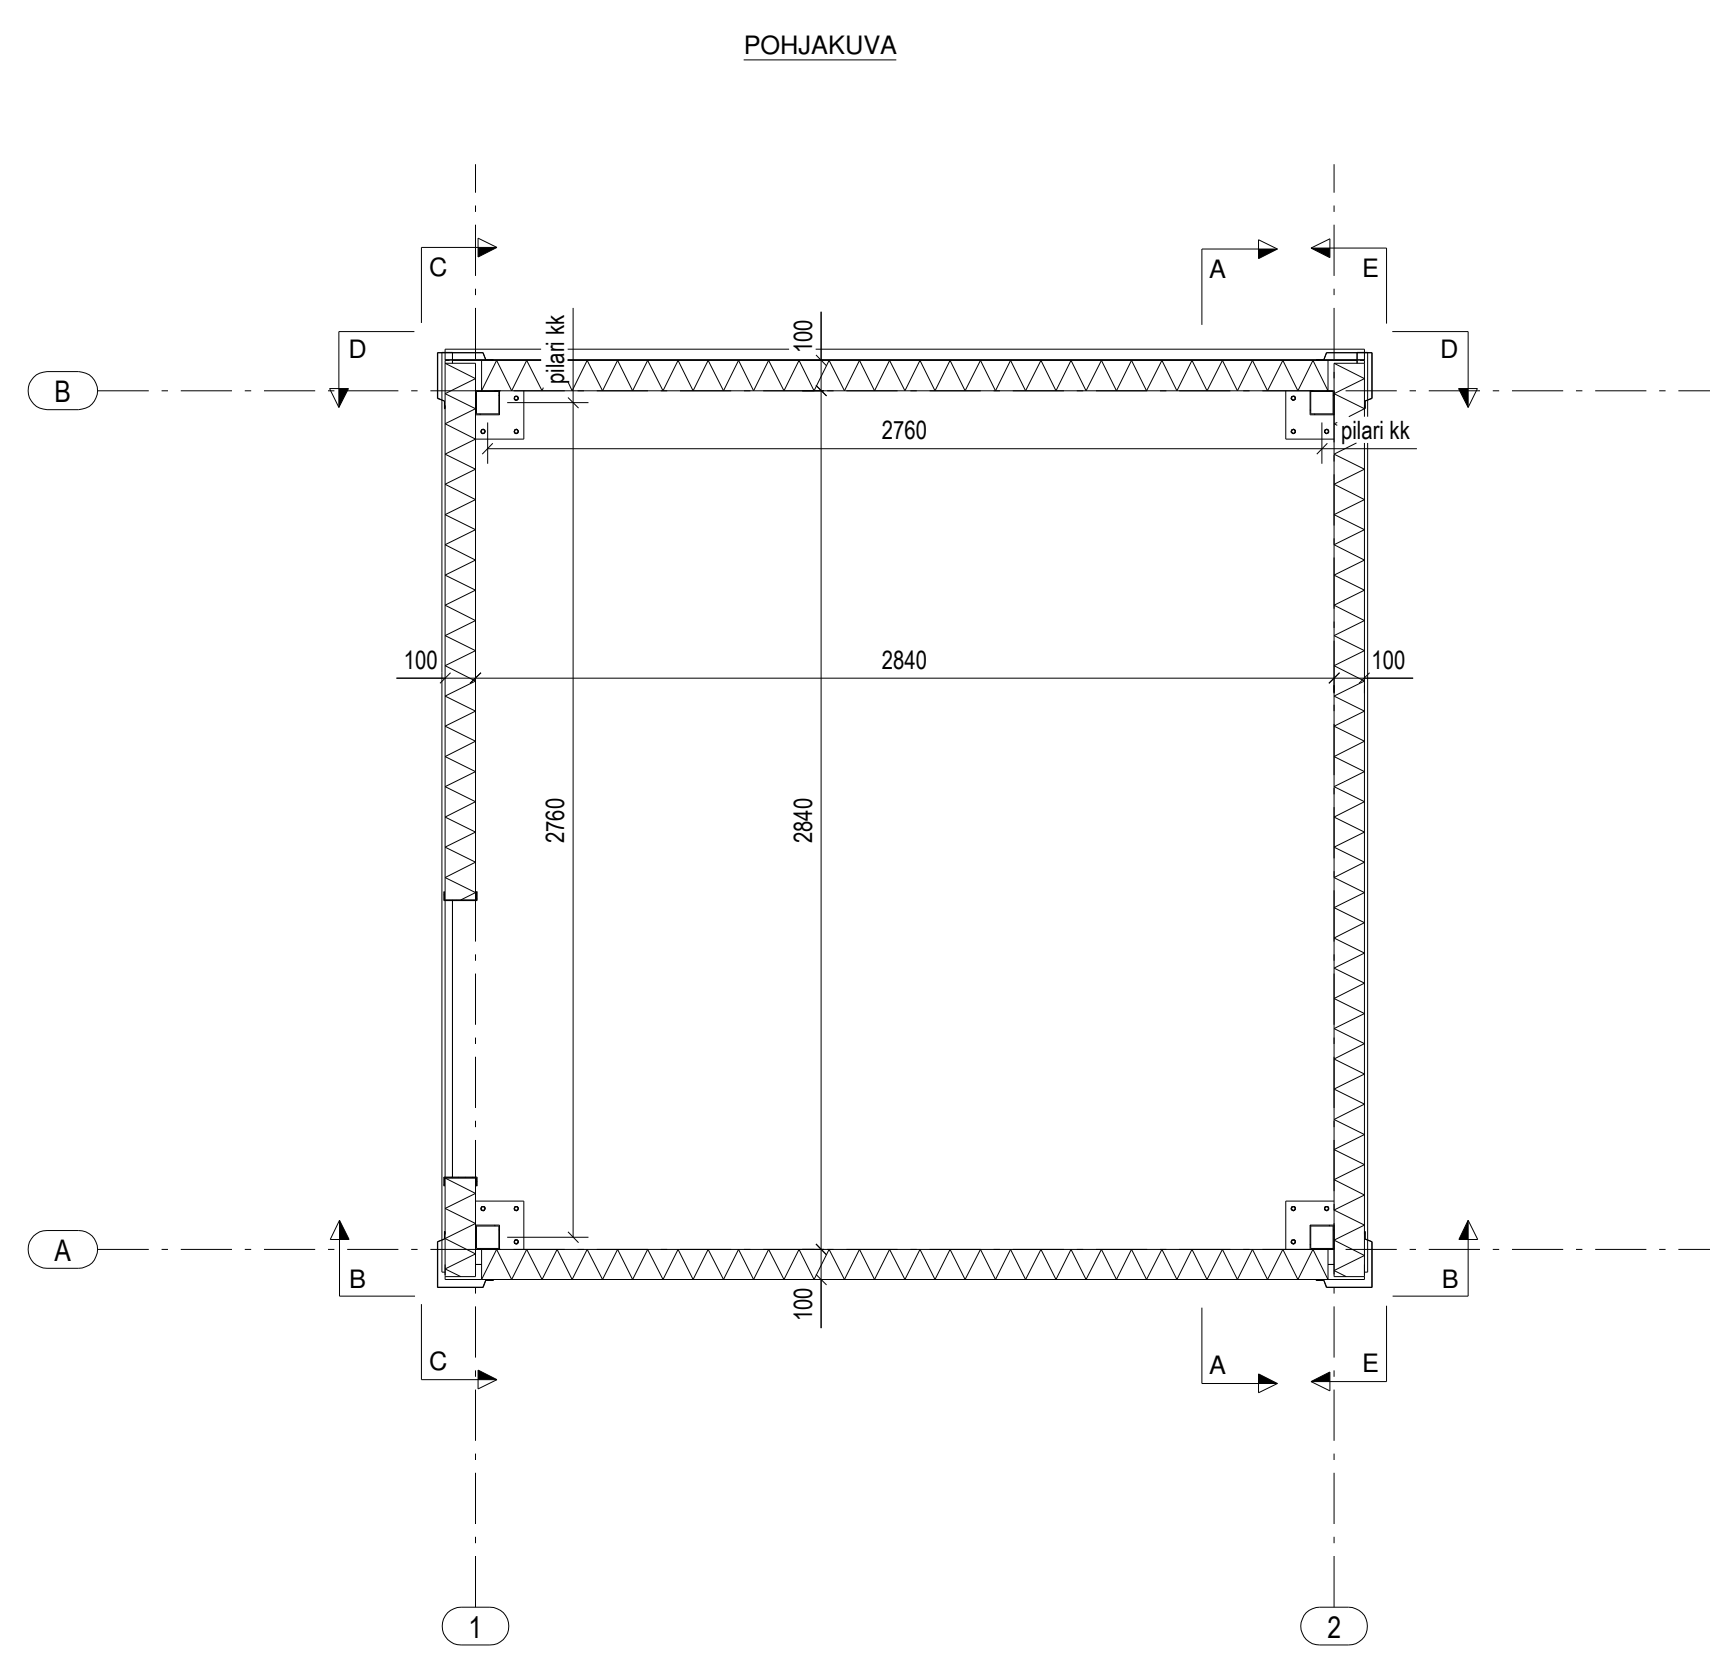
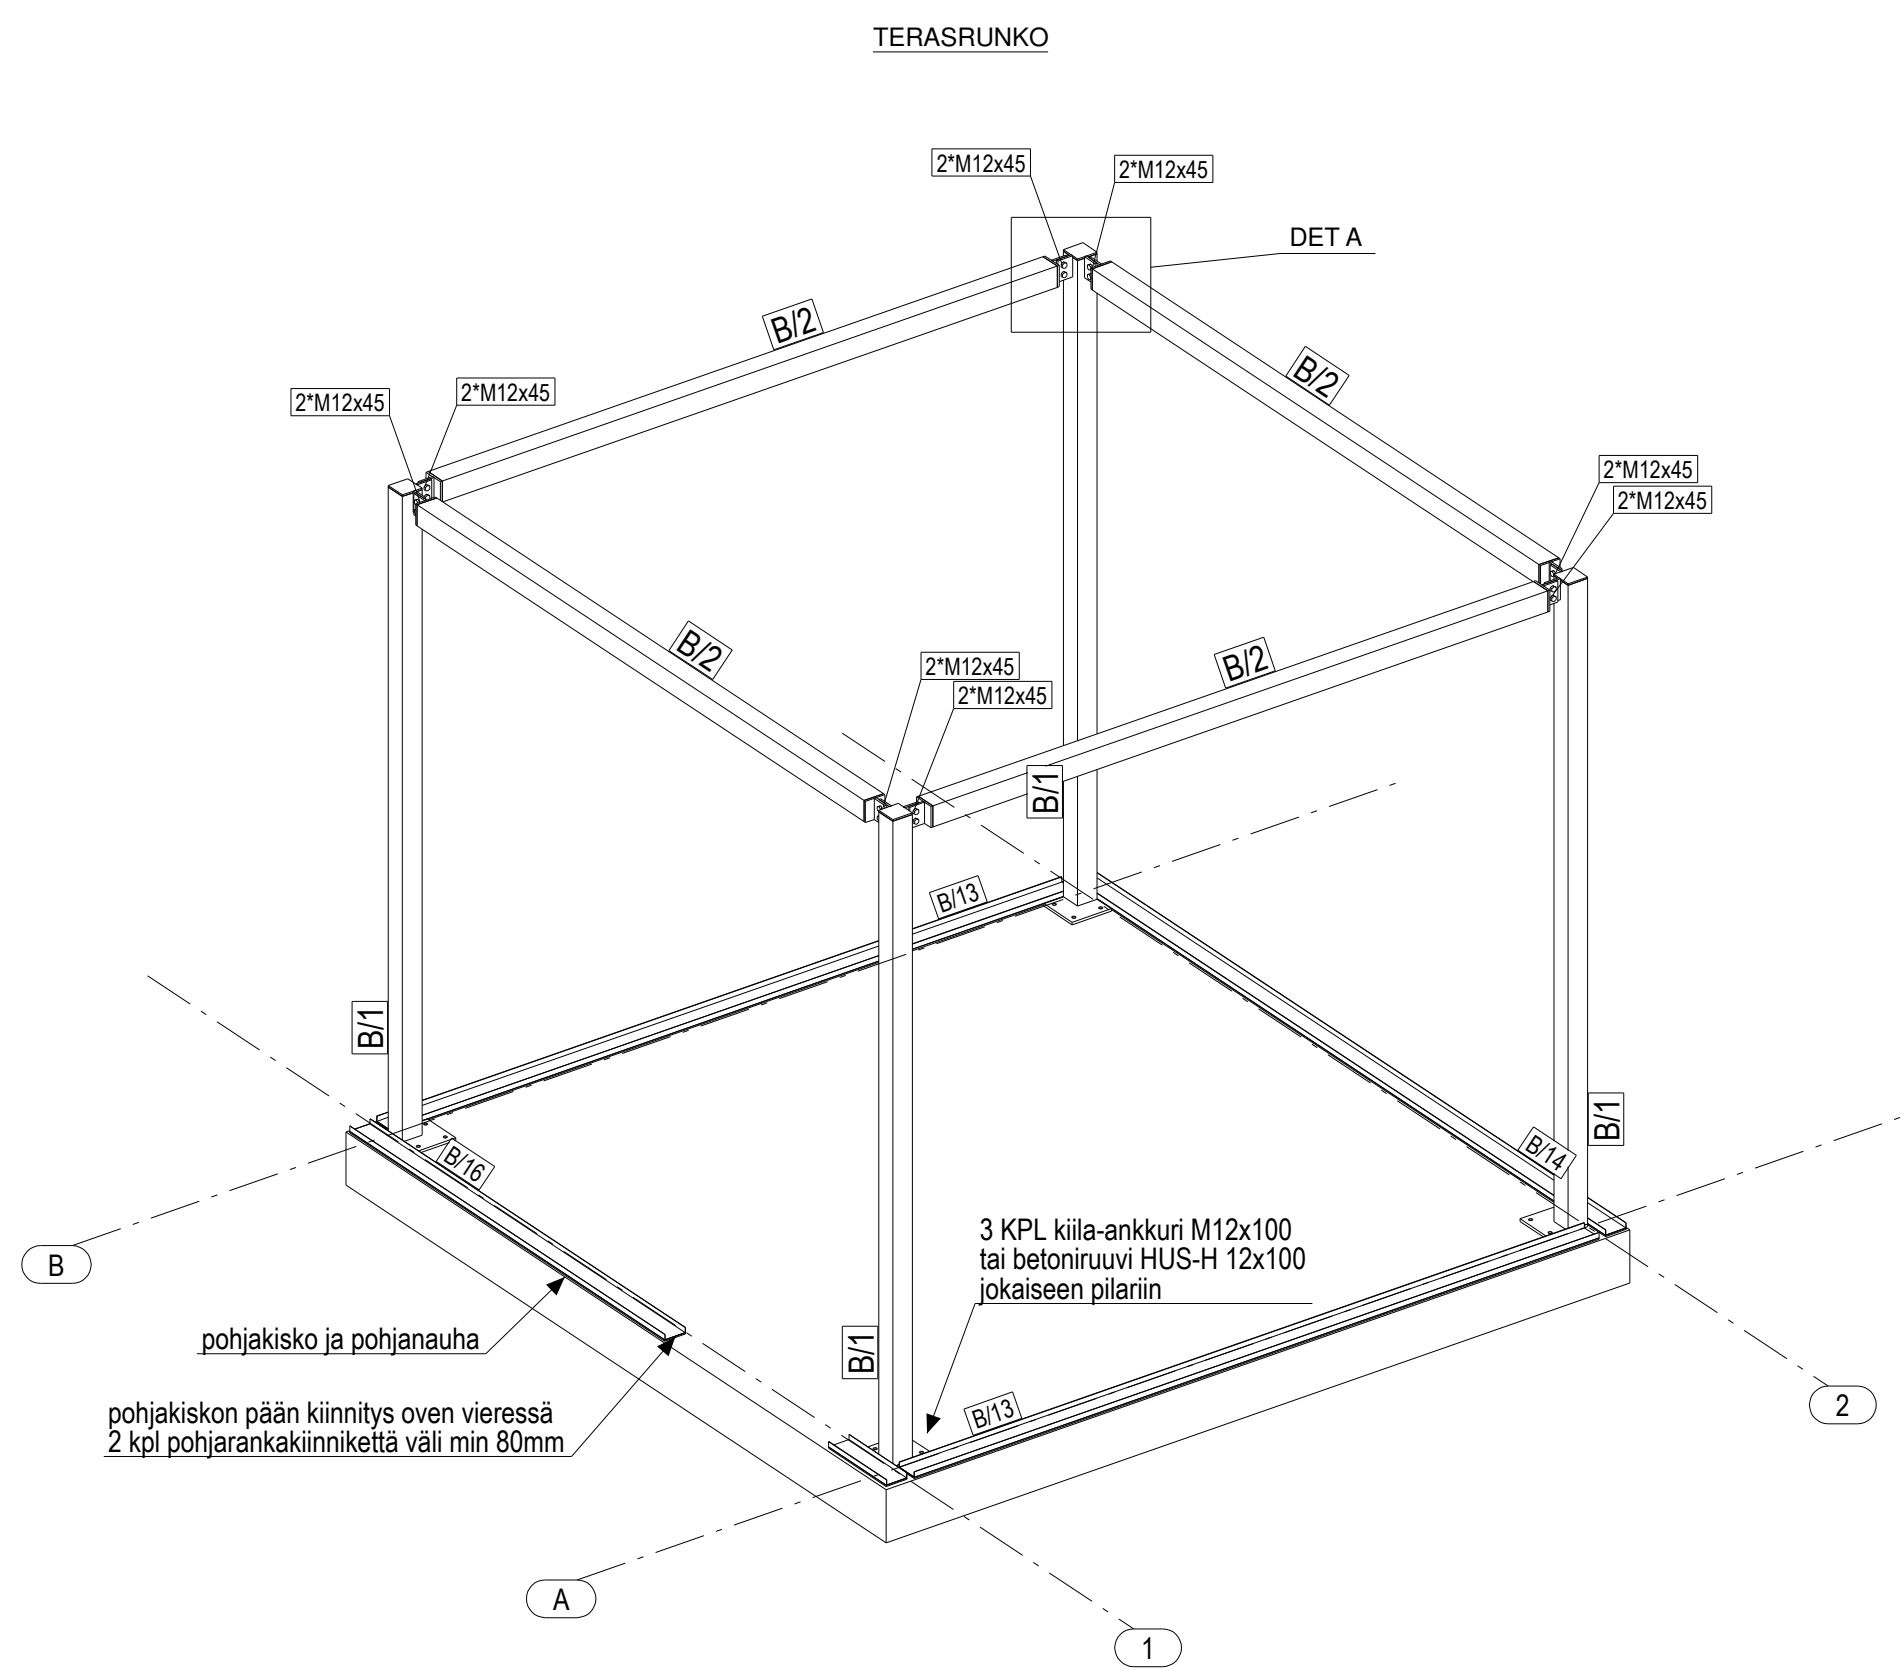


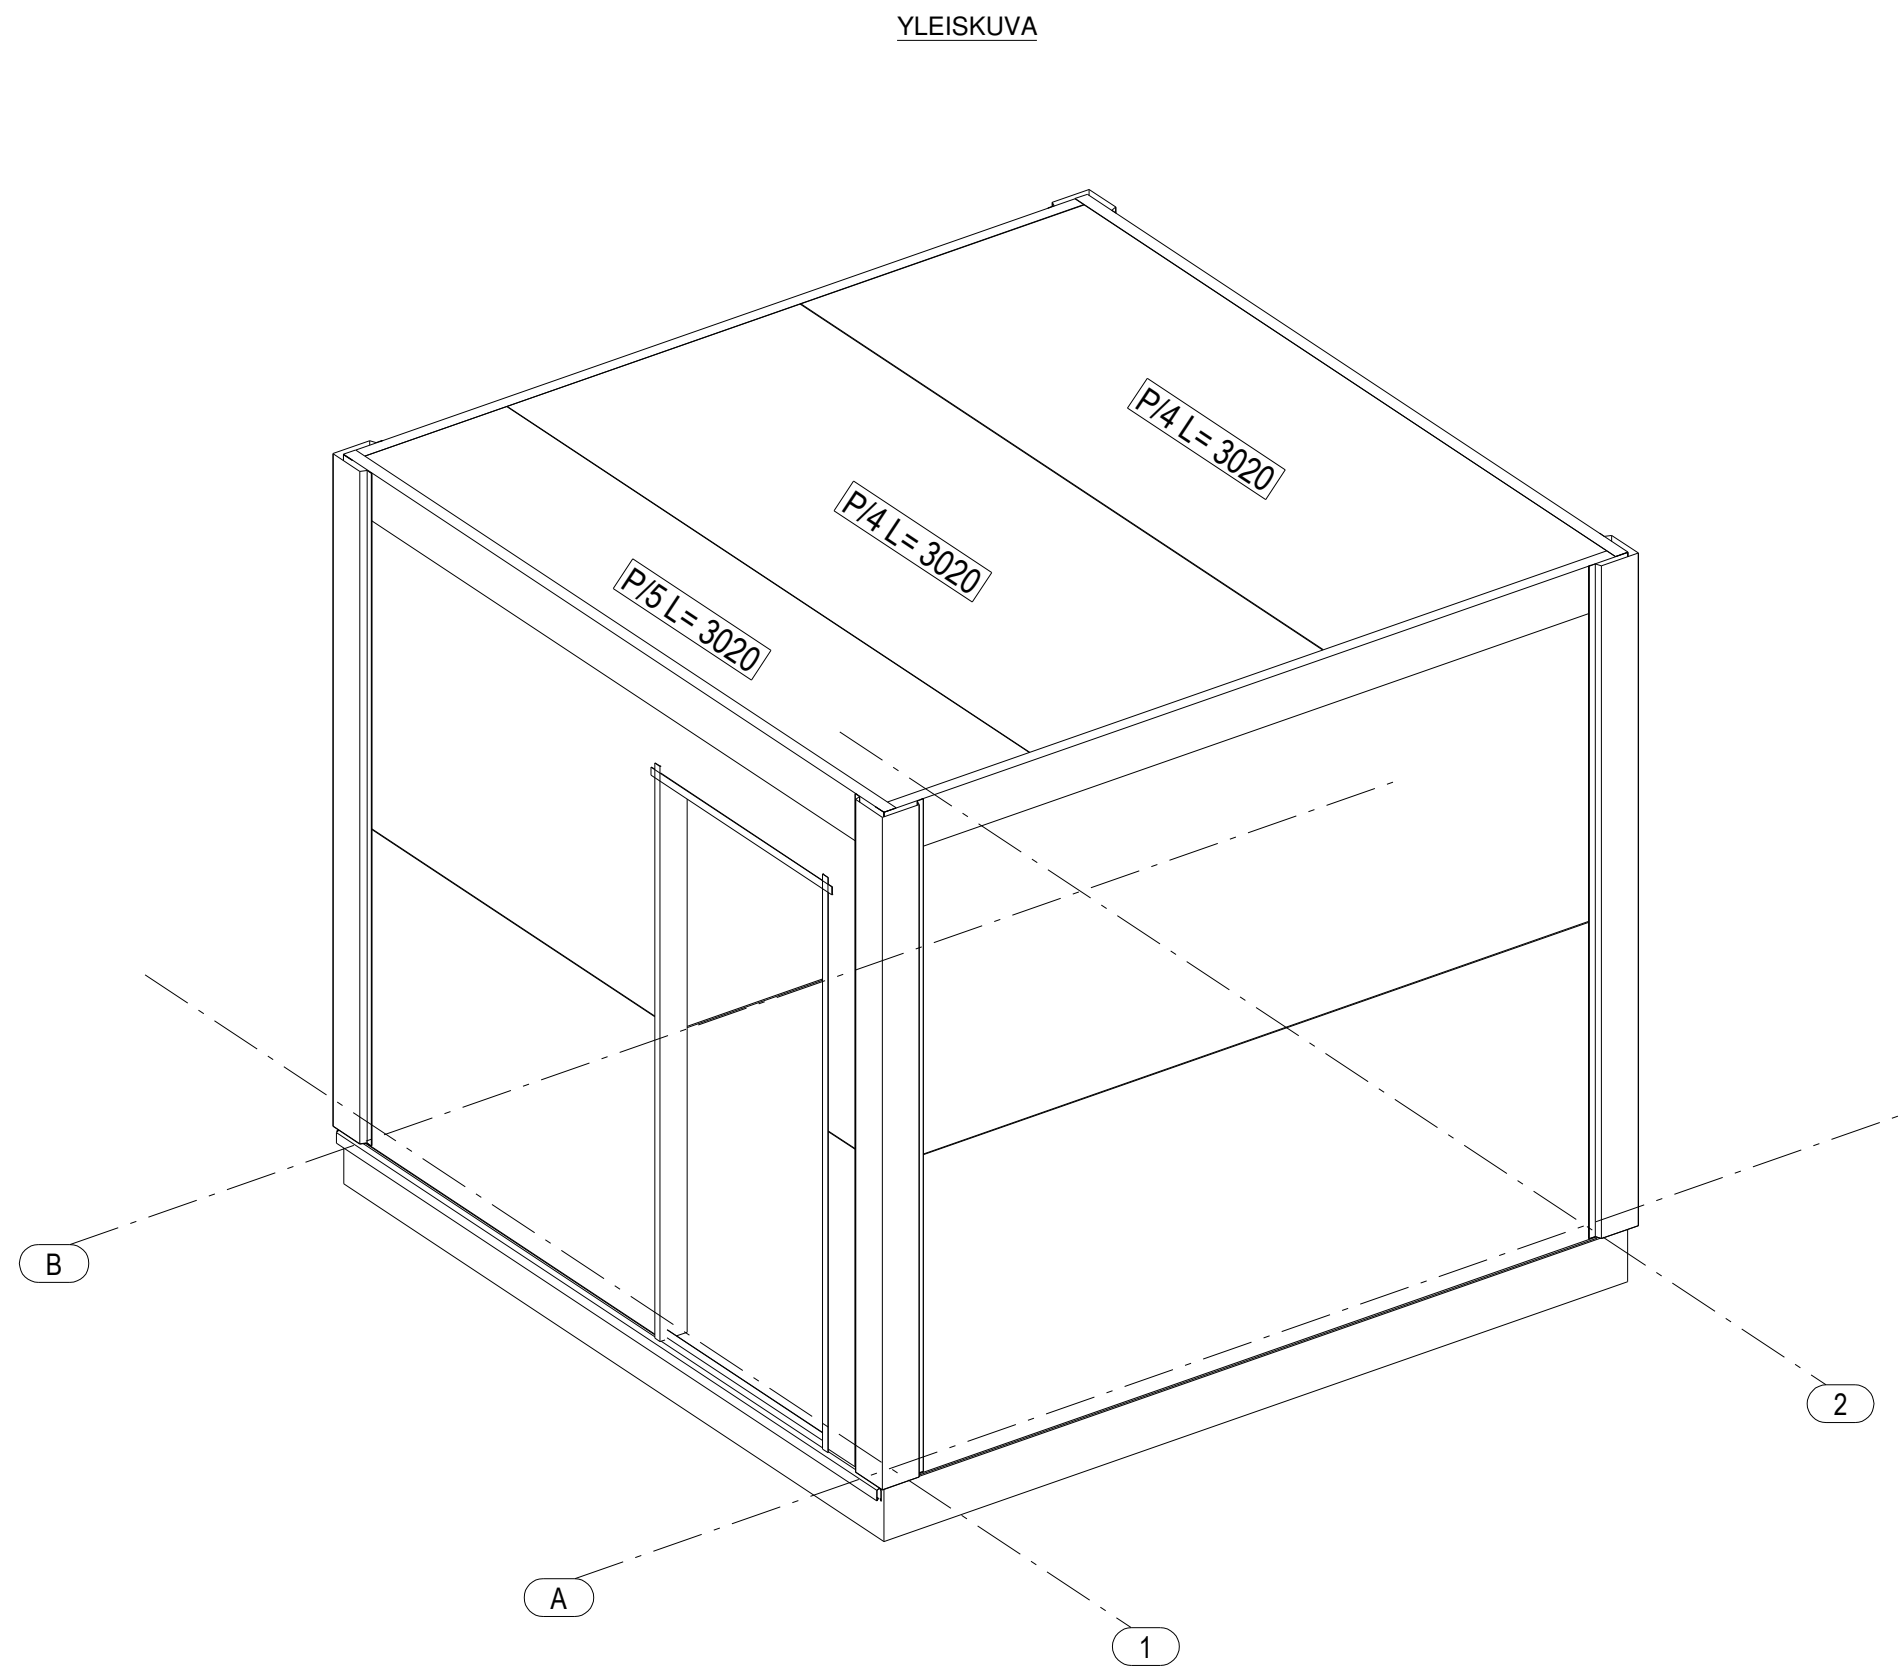

ELEMENTTIEN YLEISOHJEET

- detaljit ja listoitus valmistajan yleisten periaatedetaljien mukaan, jollei muuta osoitettu
- alajiskin kiinnitys k4500
- elementtien kiinnitys 3 kiinnikettä
- elementtien kiinnitystarvikkeet CE hyväksytyjä
- ilmastorasitusluokan mukaan
- elementtien toistuesummit elementtiuuttelon mukaan
- elementti kiinnitetään 1-aukkosena

ELEMENTTITYYPPI TSP100

ulkoväri RR29 punainen, ura 600, PVDF
sisäväri RR20 valkoinen, ura 600, PE

Toimituksen tarvikkeet
saumavilla ja sokkelivilla 35 j/m
elementtikiinnike teräkseen 70 kpl
sokkelikisko 12 j/m
sokkelikiskon kiinnike betoni 25 kpl
sokkelinauha 12 j/m
tiivistenauhan puu/teräs 50 j/m
butyyliteippi/saumateippi 10 j/m

KOHDE ARSKAMETALLI UUNIN SAASUOJA		PERUSTUKSEN SISÄLTÖ RUNKO JA ELEMENTTIPIIRUSTUS			MITTA-AVAT 1:5 1:25	
PIIRI	SUUN	TARK.	HYV.			
Vanha Nuorikkalantie 58 21200 RAISIO Puh. (02) 433 9888 Faksi (02) 433 9881		TYÖNUMERO	ALANUMERO	PIIR. NRO R 001	MUUTOS	
SALA	SAU	PVM				