

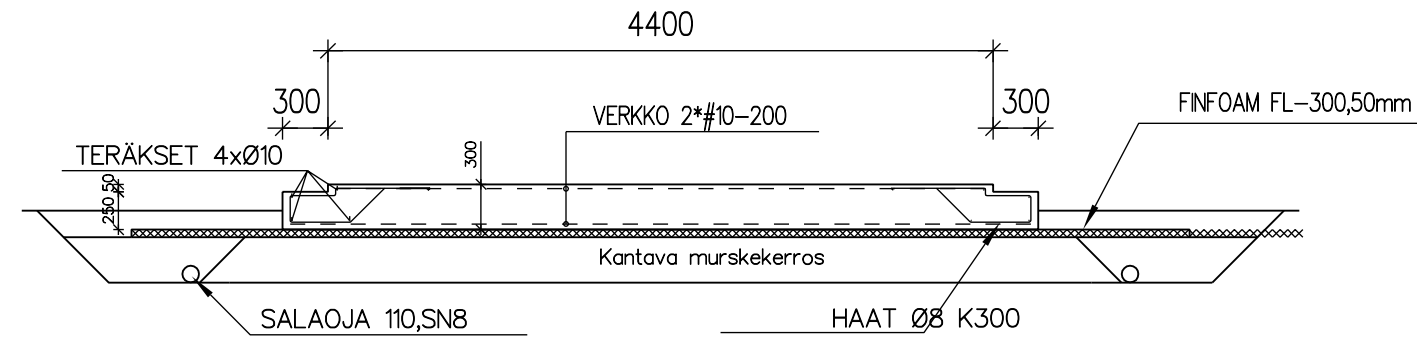


1.

POHJAPIIRUSTUS JA LEIKKAUS MK 1:50

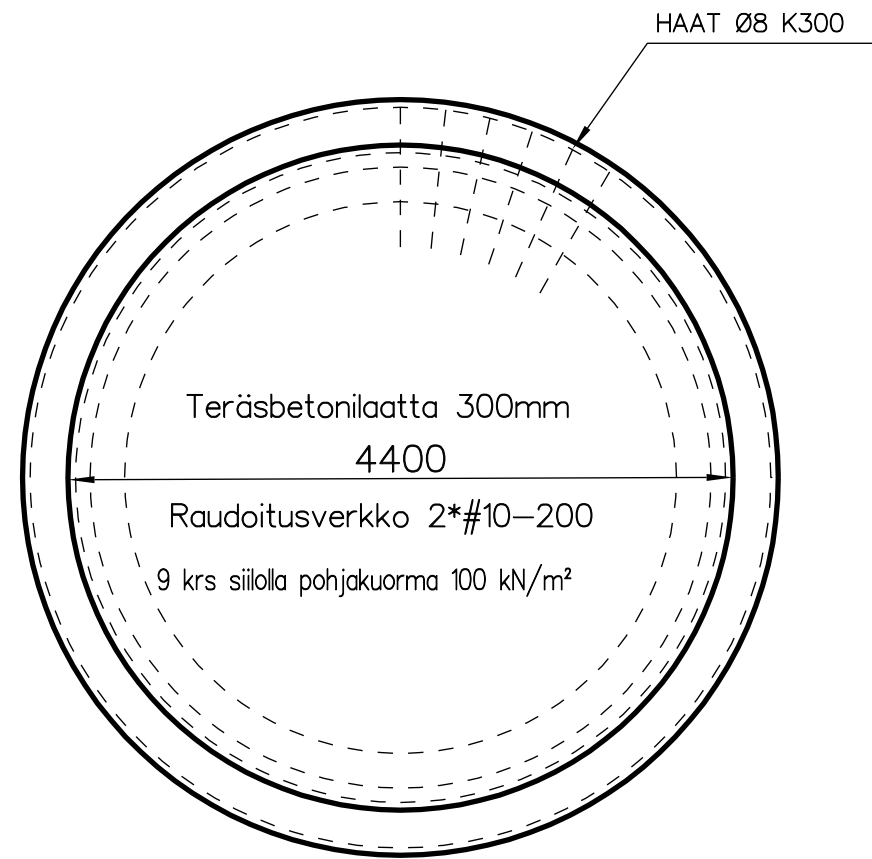

OSASUURENNOS MK 1:20

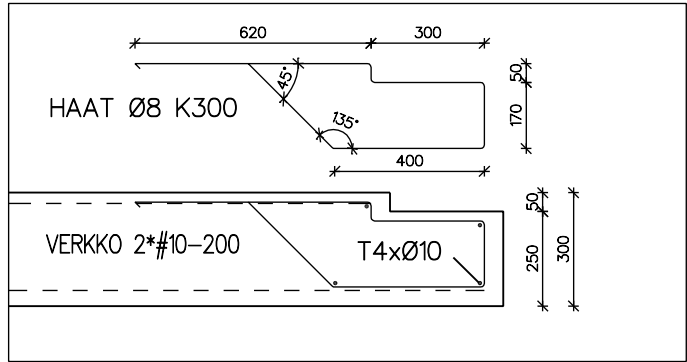

LAITETOIMITUS MEPU OY



TERÄS	JATKOSTYYPPI/JATKOSPITUUS (mm)		
HALKASIA	A	B	C
8	600	600	300
10	800	800	400
12	900	900	500
16	1200	1200	600

SALLITUN POHJAPAINEN OLTAVA
Enintään 4 krs siilolla vähintään 80 kN/m²
Enintään 6 krs siilolla vähintään 100 kN/m²
Enintään 9 krs siilolla vähintään 150 kN/m²
Enintään 12 krs siilolla vähintään 200 kN/m²

Betoni määrä	~6,0m³
Betoniverkko 10/200	4 kpl
Harjateräs 10mm	12 kpl
Harjateräs 8mm	15 kpl
Sidontalanka	5 kg
Raudoituskoroke 40/50	80 kpl

MÄÄRÄT TARKISTETTAVA TYÖMAALLA

YLEISTÄ

ANTURAT JA PERUSTUKSET YLEISESTI
SUUNNITTELUKÄYTTÖIKÄ 50 VUOTTA
SEURAAMUSLUOKKA CC2
TOTEUTUSLUOKKA 2
LUOTETTAVUUSTASO RC2

PERUSTAMISTAPA

MAANVARAISET PERUSTUKSET MURSKEEEN VARAAN
PAALUPERUSTUS PERUSTAMISOHJEEN MUKAISESTI

BETONI:

C40/50 SÄÄNKESTÄVÄ

BETONITERÄS:

T=A500HW
K=B500K
S=S235JR
E=AISI304
HITSATTAVA
VERKOT
PYÖRÖTERÄS
RUOSTUMATON TERÄSOSA

RASITUSLUOKKA:

X0
XC2
XC3
SISÄTILAT
MAAN ALLA OLEVAT PERUSTUKSET YLEENSÄ
ULKONA OLEVAT OSITTAIN/KOKONAAN SATEELTA SUOJATUT

BETONIPETITEEN NIMELLISARVO:

30 mm
35 mm
50mm
ANTURAT
PERUSMUURIT
MAATA VASTEN VALETTAESSA

SALLITTU MITTAPOIKKEAMA:

10 mm

BETONIPINNAT:

MUO-A, NÄKYVIIN JÄÄVÄT OSAT
MUO-B, MAAN ALLEJÄÄVÄT OSAT
THI-A, C-2-40 POHJALAATAN YLÄPINTA

YLEISTÄ:

- TÄYTÖT ROUTIMATTOMASTA SORASTA JA MURSKEESTA
- PERUSTUKSET TIIVISTETYN ALUSTÄYTÖN PÄÄLLE, TIIVEYS d>95% (PROCTOR)
- KAIUU JA TÄYTÖT PERUSTAMISTAPALOUSUNNON OHJEEN MUKAAN
- MAAVARAISEN LAATAN ALLE VÄHINTÄÄN 400mm TÄYTTÖKERROS, TIIVEYS 95%
- TÄYTTÖKERROKSEN REUNOILLE KAPILAARIKATKO h>200mm SALAOJASORALLA
- TÄYTTÖKERROKSEEN KÄYTETTÄVIEN MAA-AINEKSEN MAKSIMIRAEKOKO (LUONNON KIVIAINEELLA 32mm, MURSKATULLA KIVIAINEELLA 16mm)

TUNN. LUKUM. MUUTOS			NIMIM. PVM	
Kaupunginosa	Korttel/tila	Tontti/rro	Viranomaisten merkintöjä	
Rakennustoimenpide	UUDISRAKENNUS		Piirustuslaji	Juoks.no
Rakennuskohde	TASAPOHJASILO SBH 460^3—9		RAKENNEPIIRUSTUS	1
Piirustuksen sisältö			Mittakaavat	
POHJA			1:50	
LEIKKAUS			1:50	
OSASUURENNOS			1:20	
INSINÖÖRITOIMISTO HARRI PELTONEN KY			KARHUSUONTE 491B 27820 SÄKYLÄ info@instoharripeltonen.fi	
Päiväys, suunnittelija, nimen selvitys ja koulutus			Suunnittelija, työnnumero ja piirustuksen numero	
6.3.2018			Muutos	
HARRI PELTONEN RI (AMK)			Yhteystiedot	
			Tiedosto	
			HARRI PELTONEN PUH. 0440595654	