
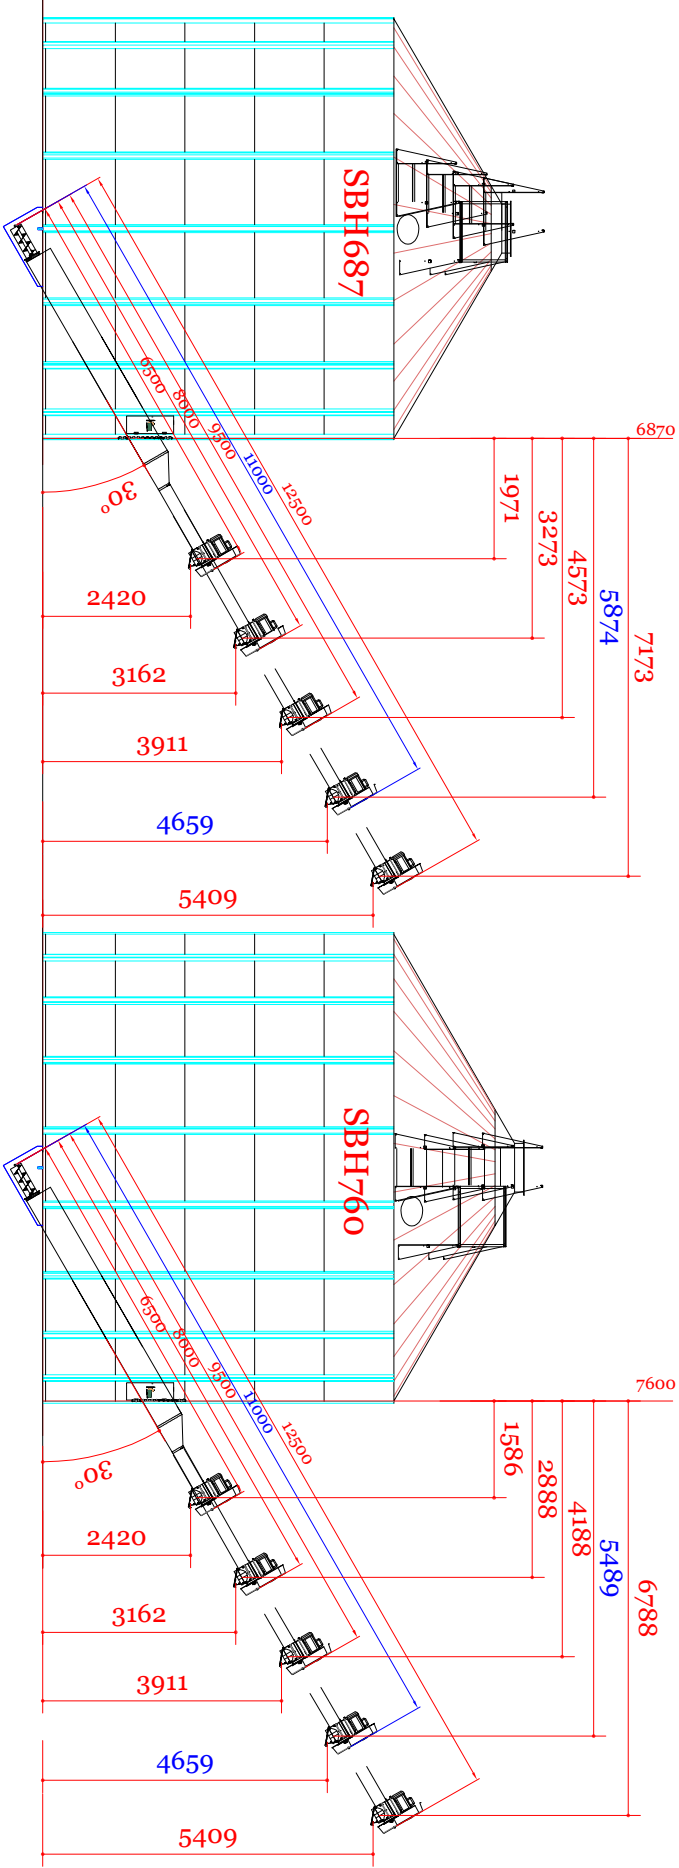


3oast

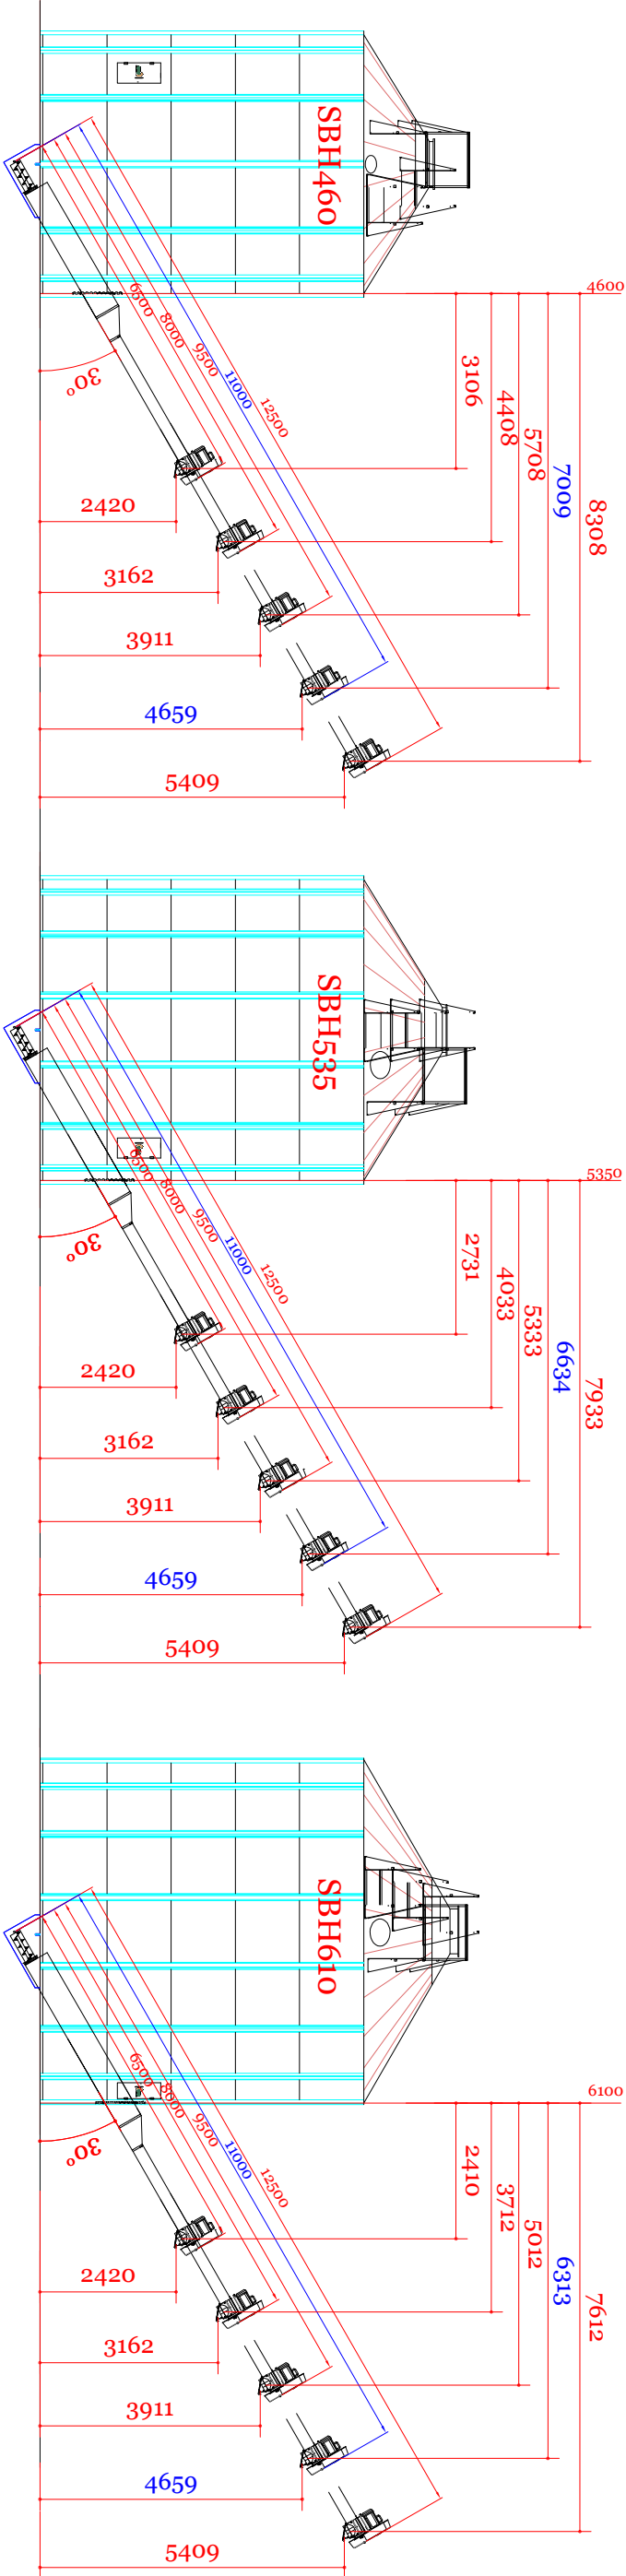

TARJOUSKUVA ON VIITTEELLINEN JA VOI POIKETA TARJOUSAINESTOSTA

Koski Kyllä	Korttel/Tila	Tontti/Rento
Rakennustietomerkintä		
Rakennuskohden nimi ja osoite		
PÄÄPIIRUSTUS v.1		Mittakaava
SBH Kairanpituus 3oast		1:100 A3
M. Jsm		
MEPU OY		Suunnitteluala Mepu Oy
23.05.2017		
Puh. 02-275 4444		
Fak. 02-256 5361		
Diplomi-insinööri Jha		