
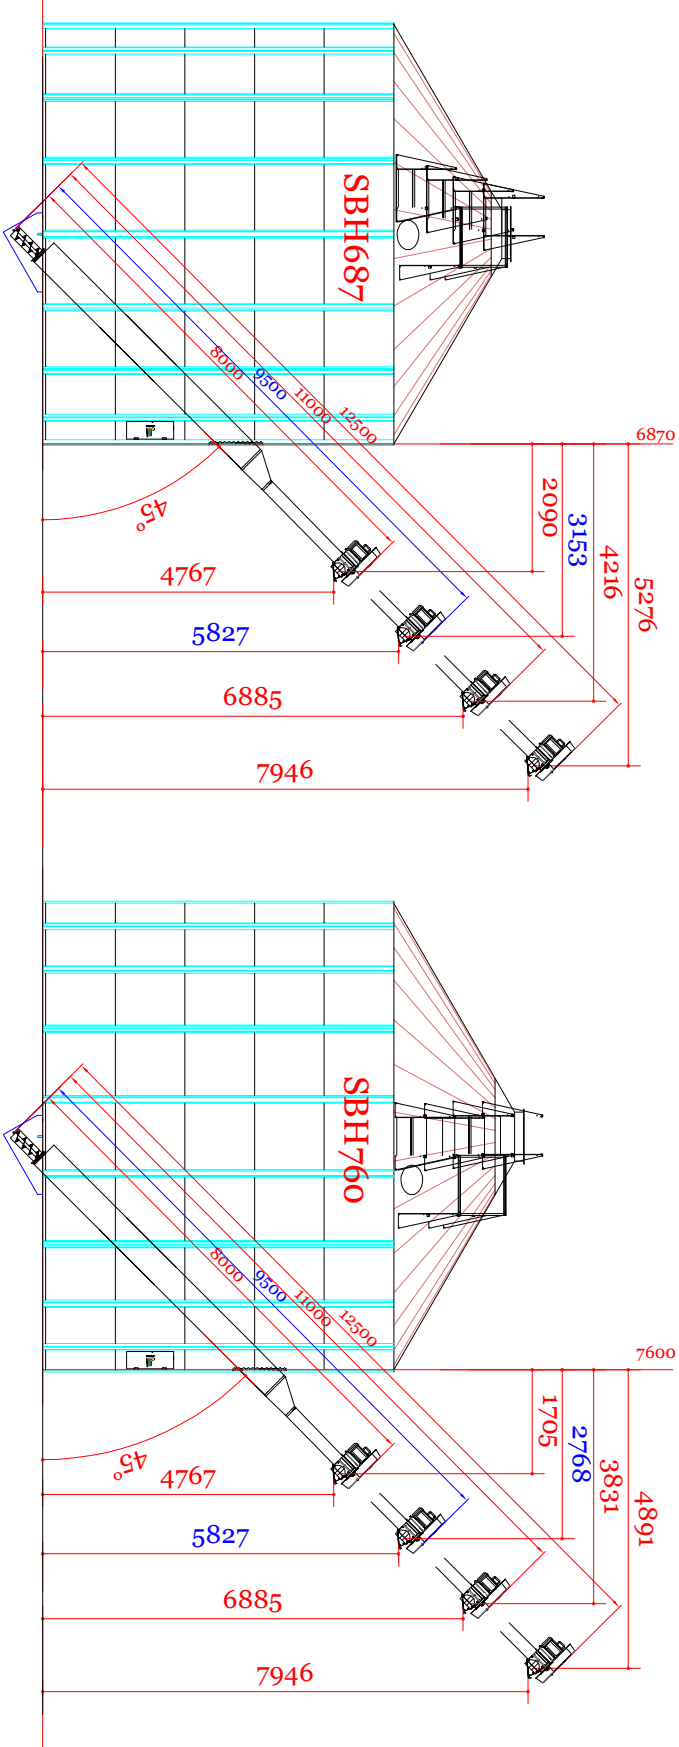


45ast

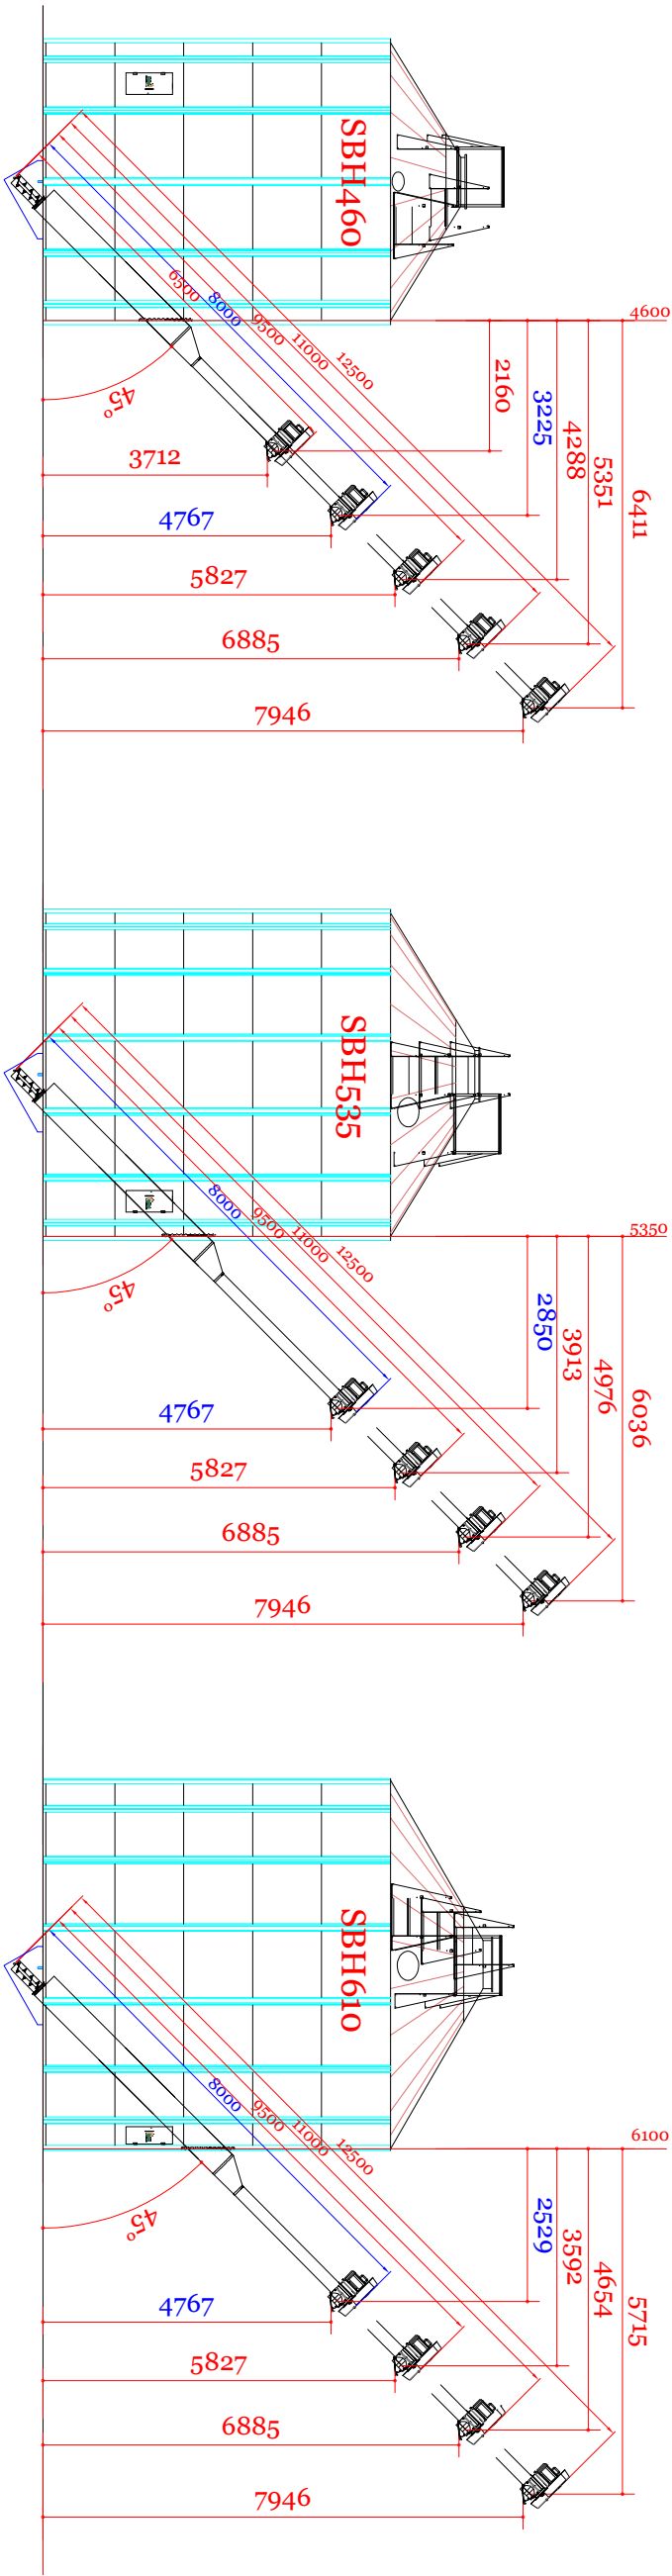

TARJOUSKUVA ON VIITTEELLINEN JA VOI POIKETA TARJOUSAINESTOSTA

Kassa/Kytilä	Korttel/Tila	Tontti/Reno
Rakennusluonnospiirite		
Rakennuskohden nimi ja osoite		
M. Jsm		SBH Kairanpituus 45ast
MEPU OY		1:100 A3
23.05.2017		Suunnitteluala Mepu Oy
Pääpiirustus v.1		Mittakaava
SBH Kairanpituus 45ast		1:100 A3
Diplomi-insinööri J.Hu		