

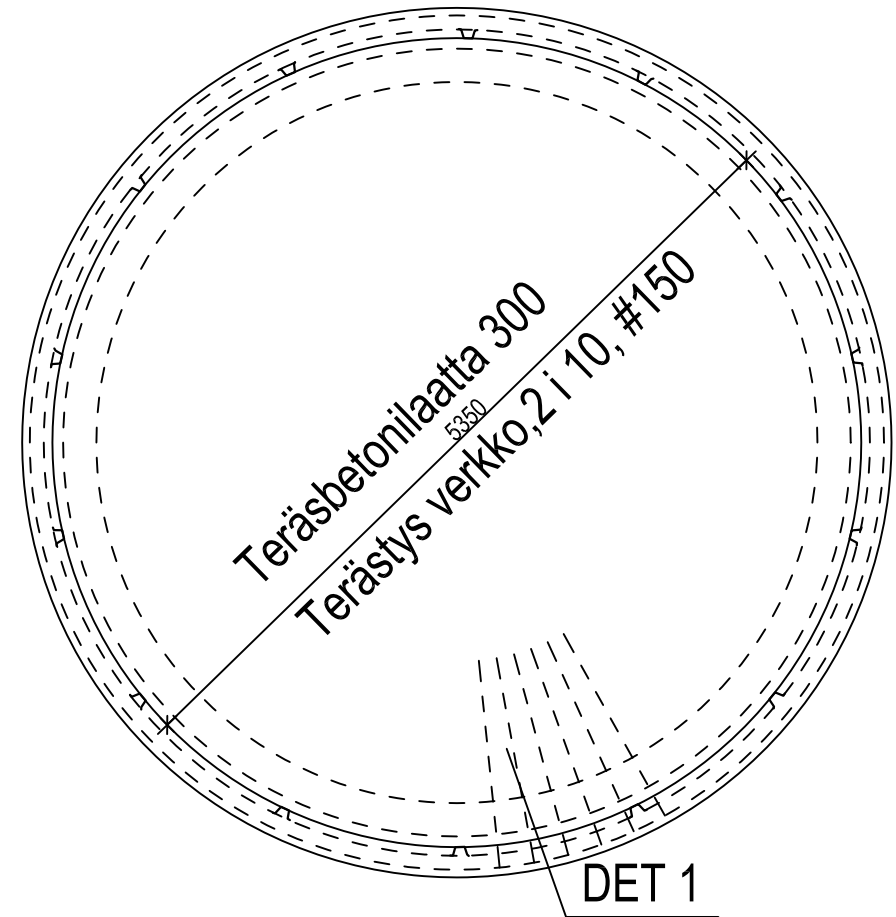


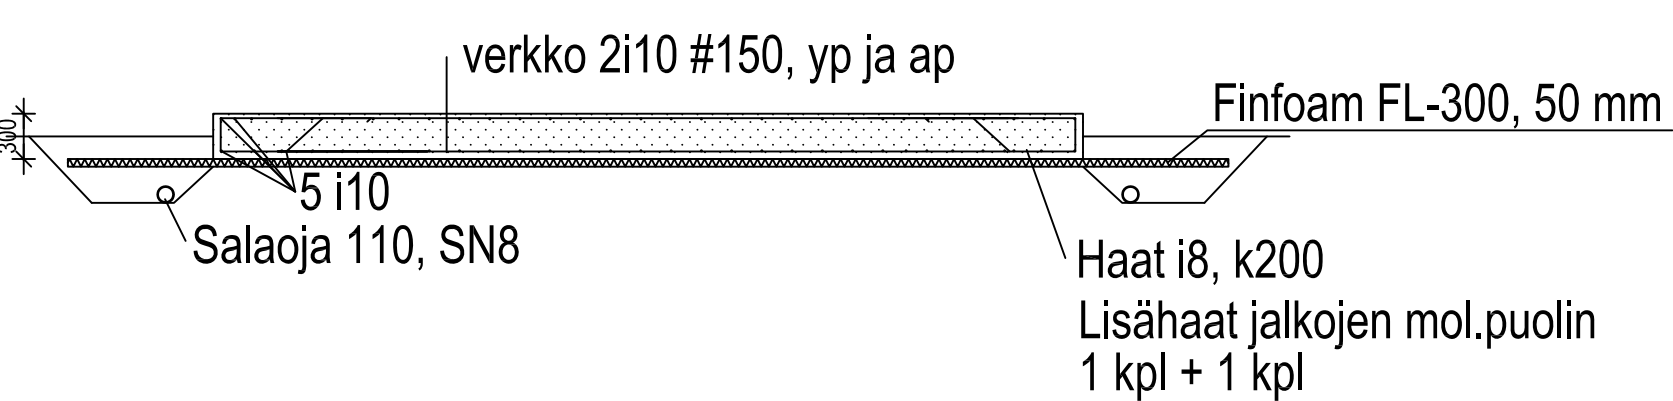

5750

POHJAPIIRUSTUS JA LEIKKAUS A-A, MK 1/50

DET 1

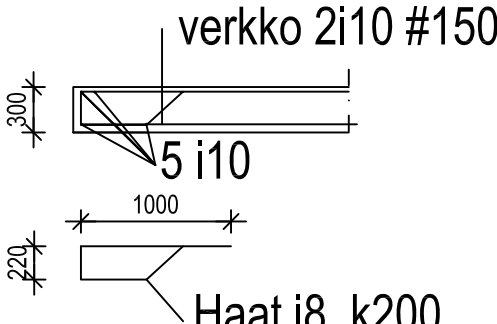

YLEISTIEDOT
SUUNNITELTU KÄYTTÖIKÄ 50 VUOTTA
SEURAAMUSLUOKKA CC2
LUOTETTAVUUSTASO RC2

BETONITIEDOT
Betonilaadut C40/50, säänkestävä
Rasitusluokat XC4, XF3, peruspilarit ja sokkelit ulkona
Betonipeitteen nimellisarvo 30 mm
maata vasten valettaessa 50 mm
Sallittu mittapoikkeama 10 mm
Maximi raekoko 32 mm
16 mm, tiheään raudoitettut kohdat
Betonipinnat MUO-A näkyviin jäävät osat
MUO-B maan alle jäävät osat
THI-A, C-2-40 pohjalaatan yläpinta
Toleranssit By 39, normaaliluokka

TERÄSTIEDOT
Teräs T=A500HW, hitsattava
K=B500K, verkot
Verkkojen jatkokset verkot jatketaan irtoteräksin
Terästen jatkospituudet T 8 jp> 500
T10 jp> 600
T12 jp> 700

Betonin määrä	~ 8 m3
Betoniverkko 10 mm/ 150	7 kpl
Harjateräs 10 mm	190 kg
Harjateräs 8 mm	77 kg
Sidontalanka	5 kg
Raudoituskoroke 40/ 50	45 kpl

Määrät tarkistettava työmaalla

LAITETOIMITUS MEPU OY

KUNTA	MUUTOS	TARK.	PVM.
K.OSA --	KORTTELI/TILA --	TONTTI/No --	VIRANOMAISTEN MERKINTÖJÄ
RAKENNUSOIMENPIDE UUDISRAKENNUS	PIIRUSTUSLAJI PÄÄPIIRUSTUS	JUOKS.No 1	
RAKENNUSKOHTeen NIMI JA OSOITE -- -- --	PIIRUSTUKSEN SISÄLTÖ KARTIOSILO POHJA LEIKKAUS A - A DET.	MITTAKAAVAT 1:50 1:50	
 SUUNNITTELU RAK	SUUN.ALA RAK	TYÖ No 1630	PIIR.No 001 MUUTOS
©BYGGIS	PÄIVÄYS 26.12.2016	YHT.HENK. Kari Rinne Rkm	+358400532721