RAUDOITUS 1:20

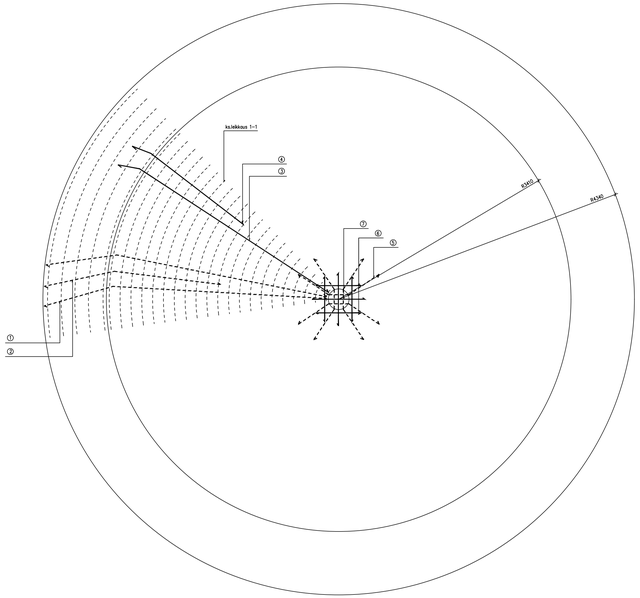

PERUSTUKET 1:20

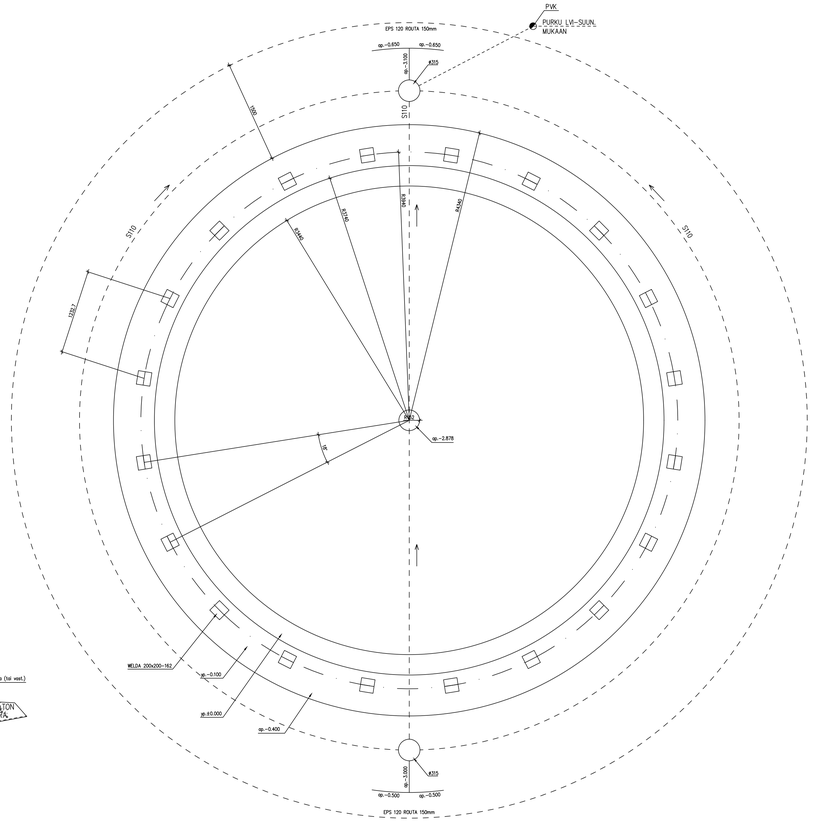

1---1 1:20

SILO ASENNETAAN ASENNUSOHJEEN MUKAAN

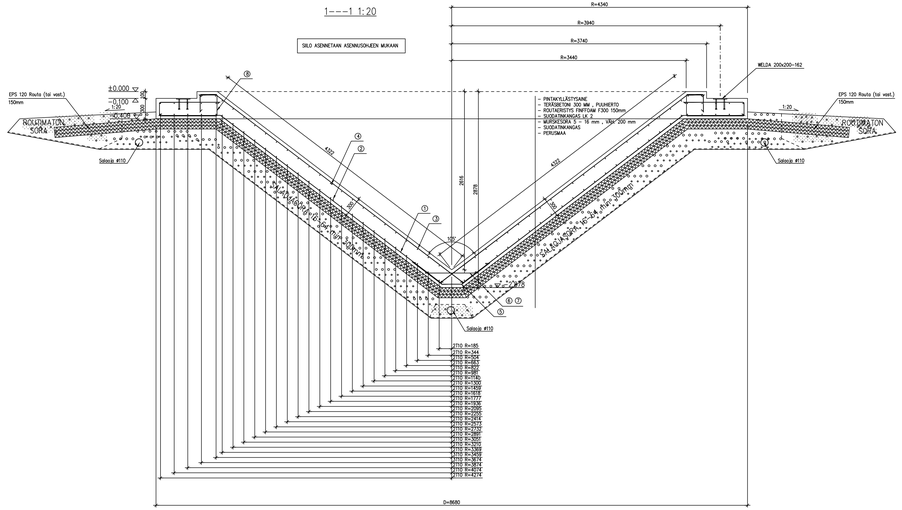

NUMERO	MÄÄRÄ KPL	TERÄS	PITUUS
1	46	T10 K(8ost)	900 / 45° / r=20 / 4060
2	48	T10 K(8ost)	900 / 45° / r=20 / 2070
3	46	T10 K(10ost)	250 / 45° / r=20 / 4550
4	46	T10 K(8ost)	250 / 45° / r=20 / 2160
5	4	T10	500 / 250 / 500 / r=20
6	4	T10	660
7	2	T10	770
8	46	T10 K(10ost)	845 / 250 / 200 / 25 / 25 / 845 / r=20

PERUSTAMISTAPA — MAANVARAISET PERUSTUKSET MURSKEEN VARAAN Pyeo 150 kN/m2

BETONI:
- K30-2 — ANKURAT JA PERUSTUKSET YLEENSÄ
- SULFAATTILAATUTOMA 50 VUOTTA KIVIAINEKSEN SUURIN RAEKOKO 16 mm ULKOTILAT, SÄÄNMÄÄRÄVÄ

BETONITERÄS:
- T=A500HW — HITSATTAVA
- K=B500K — VÄÄNNÖT
- S=S235JR — PYÖRÖTERÄS
- E=K0/324 — RUOSTUMATON TERÄSÖSA

RASITUSLUOKKA:
- X0 — SISÄTILAT
- XC2 — MAAN ALLA OLEVAT PERUSTUKSET YLEENSÄ
- XC3 — ULKONA OLEVAT OSITTAIN TAI KOKONAAN SATEELTA SUOJATUT RAKENTEET
- XC4,XF1 — ULKOSEINÄT

TERÄSTEN BETONIPEITE: 20 mm — SISÄTILAT
BETONIPEITTEN NIMELLISARVO: 45 mm — PERUSMUURIT
SALLITU MITTAPOIKEAMA 10 mm: 40 mm — ANKURAT YLEENSÄ
50mm — MAATA VASTEN VALETTAESSA

ANKURAT: ANKURAN KORKEUS JA KORKEUSASEMA TASOKUVASTA RAUDOITUS JA TARTUNNAT ESITETTY RAUDOITUSSUUNNITELMASSA.

ANKURIEDEN ALUSTÄYTÖT: TÄYTTÖTYÖ JA -MATERIAALI SEKÄ TIIVISTYS POHJATÄYTÖNMUKAISEN MUKAAN.

KANTAVAT PUURAKENTEET PALKIT T24-2, LIMAPUU L40, KP KERTOPUU

SOK = SALAOJAN TARKASTUSKAIVO LIETEPESÄLLÄ
PVK = PERUSVESIKAIVO

BETONIPINNAT: LUOKKA 2 (ka40) — TERÄSBETONIRAKENTEET YLEENSÄ
TOLERANSSIT: NORMAALI (ka30) — PAKKALAVALETUT RAKENTEET
NORMAALI (SBK 1.03) — ELEMENTTIRAKENTEET
TERÄSRAKENTEIDEN TARTUNTAPAIKAT

HITSAUS: C (SFS-EN 25817)

MERKINNÄT:
- SALAOJAPUTKI, VIETTOSUUNTA JA KALTEVUUS, ELLEI TOISIN MERKITTY
- SALAOJAN LIETEPESÄLLINEN TARKASTUSKAIVO
- SALAOJAN TARKASTUSKAIVO ILMAN LIETEPESÄÄ
- PERUSVESIKAIVO (PVK), PURKIPUTKI (KS. VIEMÄRISUUNNITELMAT)

RUNKO T24-2, LIMAPUU L40
RAKENNETERÄS: S355J2
PULTIT: 8.8 KUUMAGINKITTY
HITSAUS: C (SFS-EN 25817)
HITSIT: a.5 ⅋ TAIV ELLEI TOISIN MAINITTU
KORROSIONESTO / A 120 / 3 - FeSa - 2.5 SFS-EN ISO 12944-5 tai KUUMAGINKITTY

TERÄSTEN JATKAMISPERIAATE BETONIRAKENTEISSÄ

TERÄS	JATKOSTYYPPI/JATKOSPITUUS (mm)		
HALKAISJA	A	B	C
10	800	800	400
12	900	900	500
16	1200	1200	600
20	1500	1500	800

ALUSTAVA

KOSKI Betonituotteet Oy, 07100 Nurmijärvi, puh. 010 333 5840 (Jussi Koski), Fax: (09) 223 6814	Rakennuspaikan nimi: UUDISRAKENNUS	Rakennuksen osa: RAKENNEPIIRUSTUS	Suoritus: X
	Rakennuksen osa ja osoite: SBH-760 3-9krs, XXX, XXX	Piirustuksen sisältö: PERUSTUKET, RAUDOITUSKUVA, LEIKKAUS 1-1	Mittakaava: 1:20, 1:20, 1:20
	Piirustuksen laatija: Juksi Koski RI	Piirtäjä: RAK	Piir. nro: 00x
	Päivämäärä: 15.05.2019	Muutos:	Muutos: