

PROJEKTIKUVA.Asp Mikael.M300k.20220209

ASIAKAS  
Asp Mikael

PROJEKTI  
M: JSm



PROJEKTI NO.





PVM  
08.02.2022

SUUNNITTELIJA  
Diplomi-insinööri  
JHn

KUVAUS  
M300k, AMK5,6/8-203m<sup>3</sup>





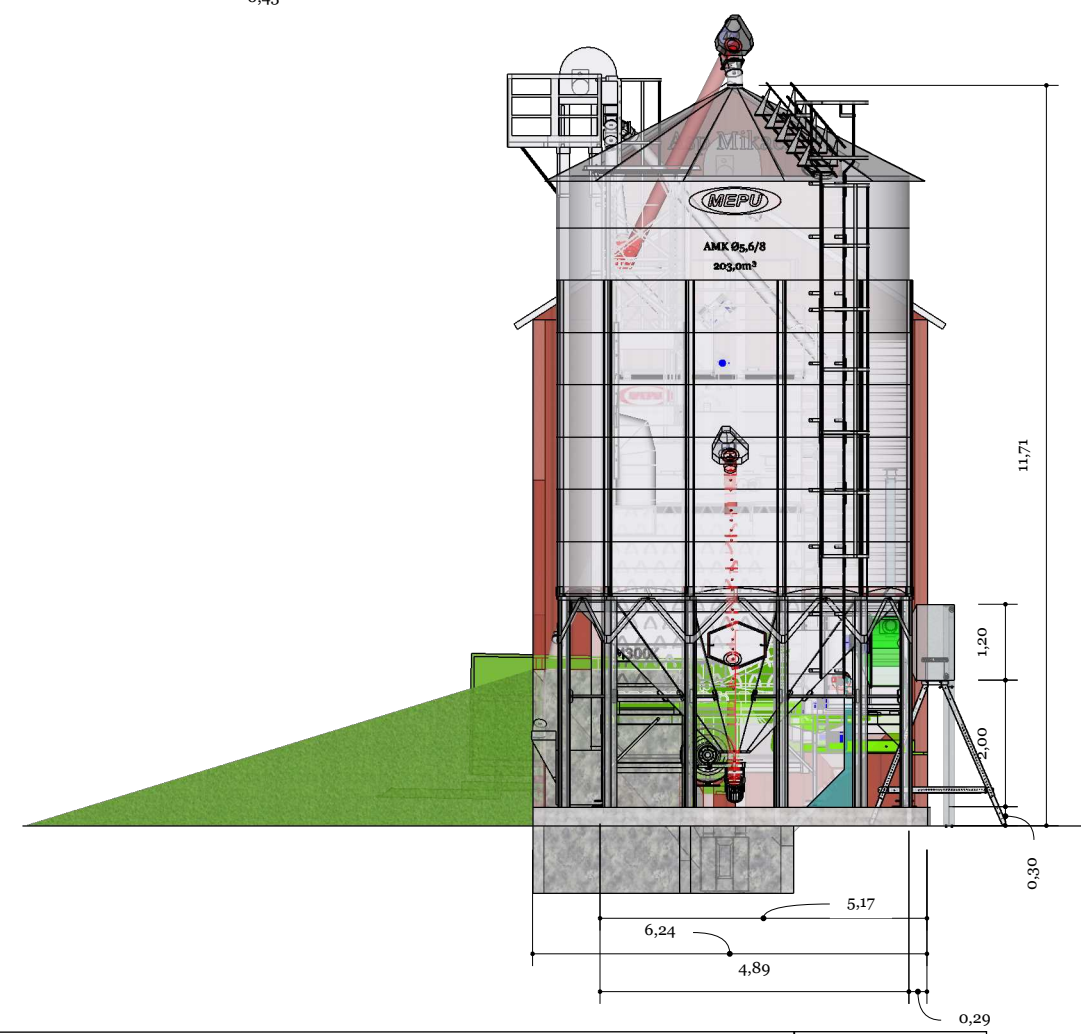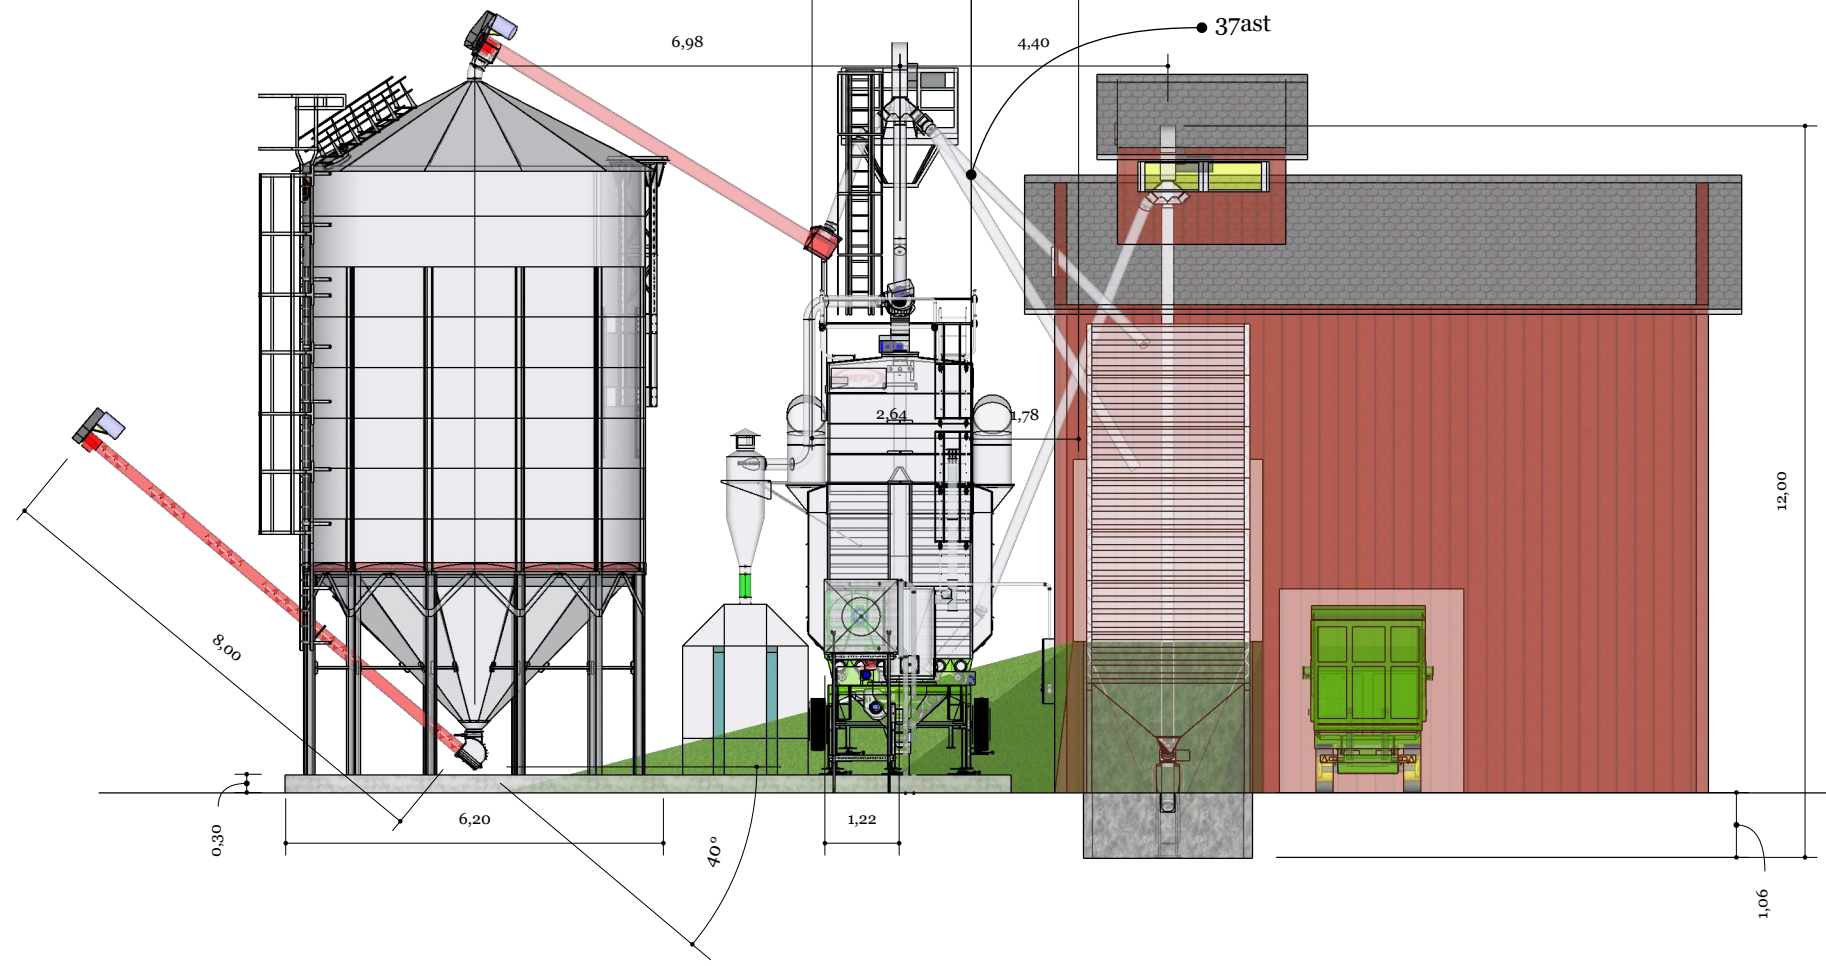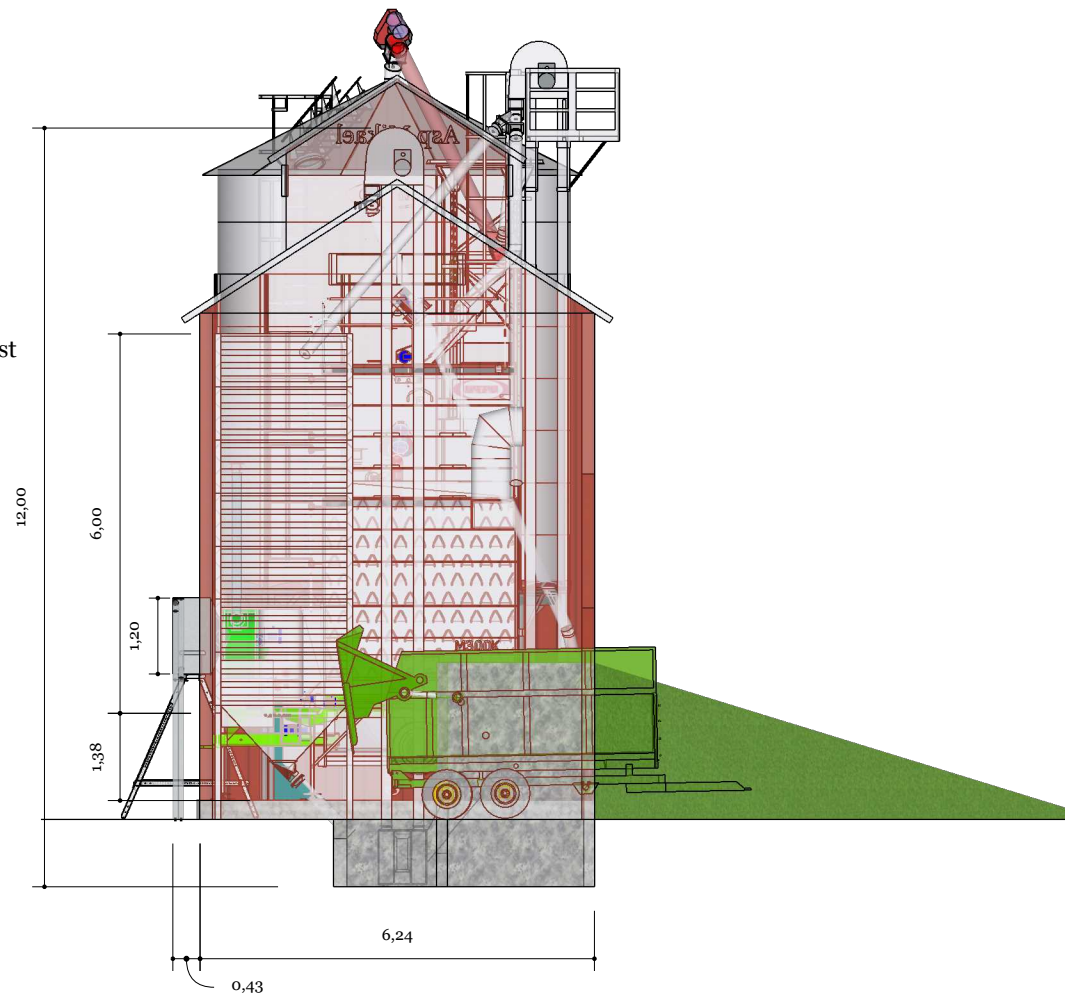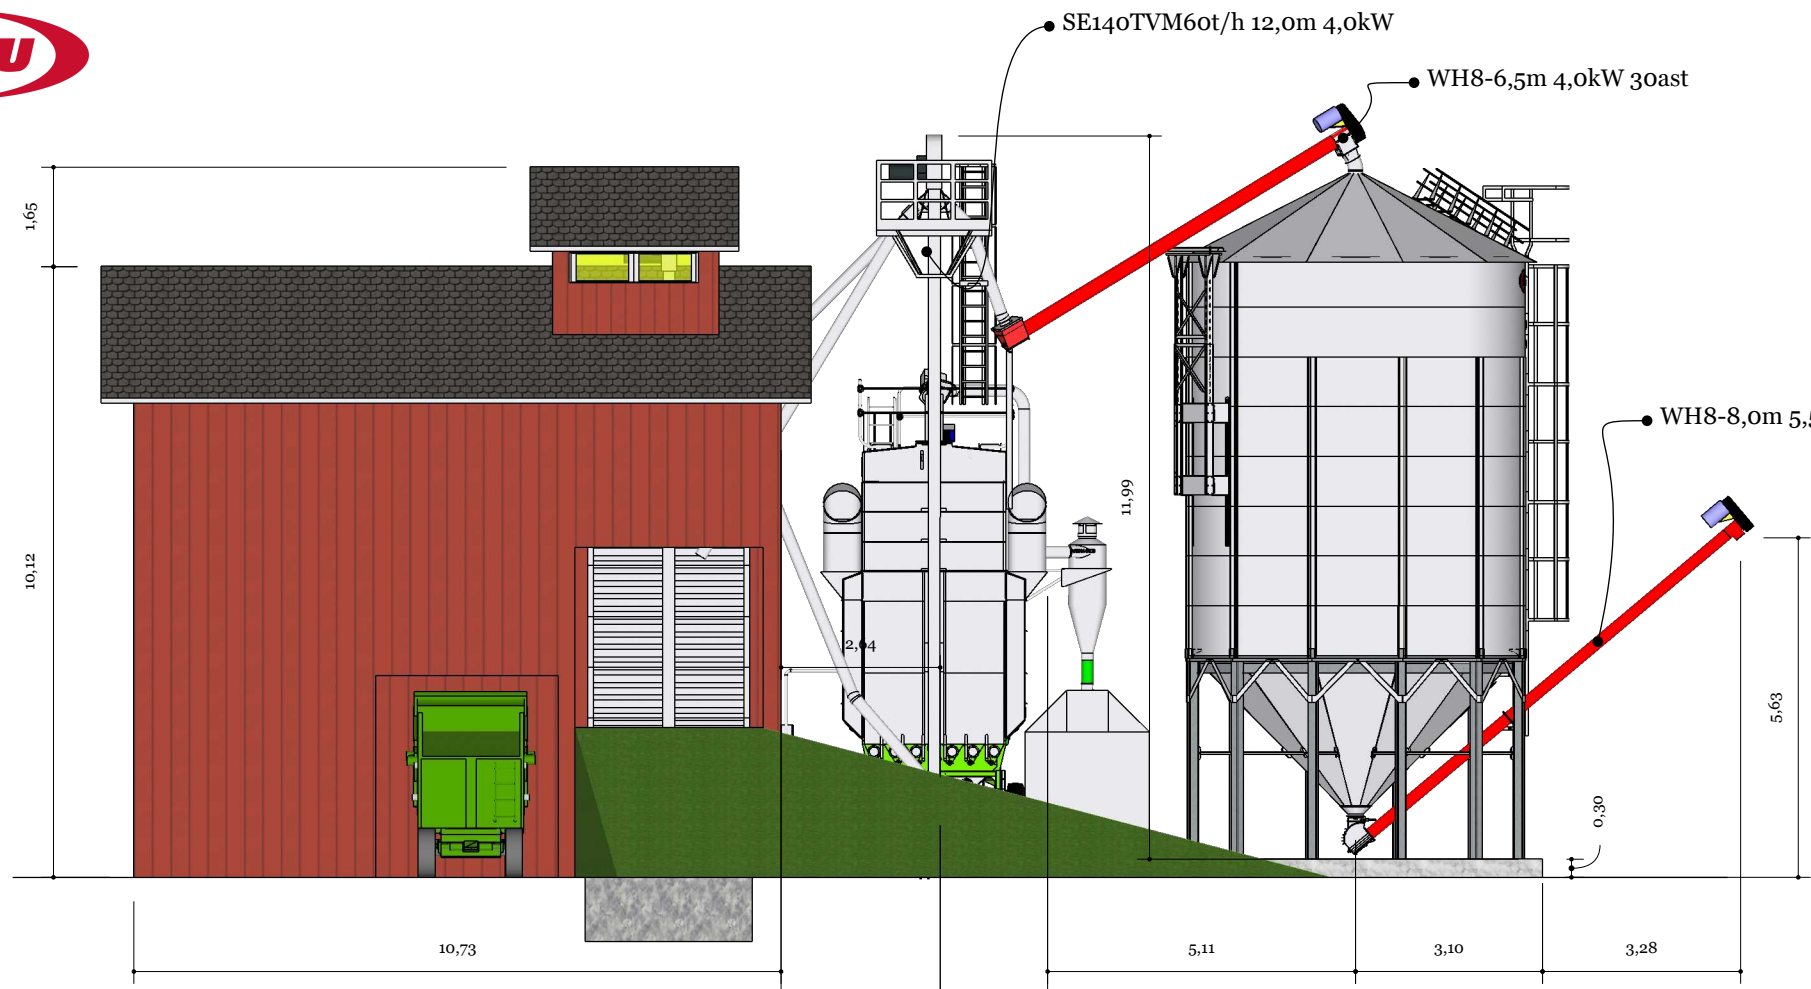

PROJEKTIKUVA.Asp Mikael.M300k.20220209

ASIAKAS  
Asp Mikael

PROJEKTI  
M: JSm



PROJEKTI NO.





PVM  
08.02.2022

SUUNNITTELIJA  
Diplomi-insinööri  
JHn

KUVAUS  
M300k, AMK5,6/8-203m<sup>3</sup>





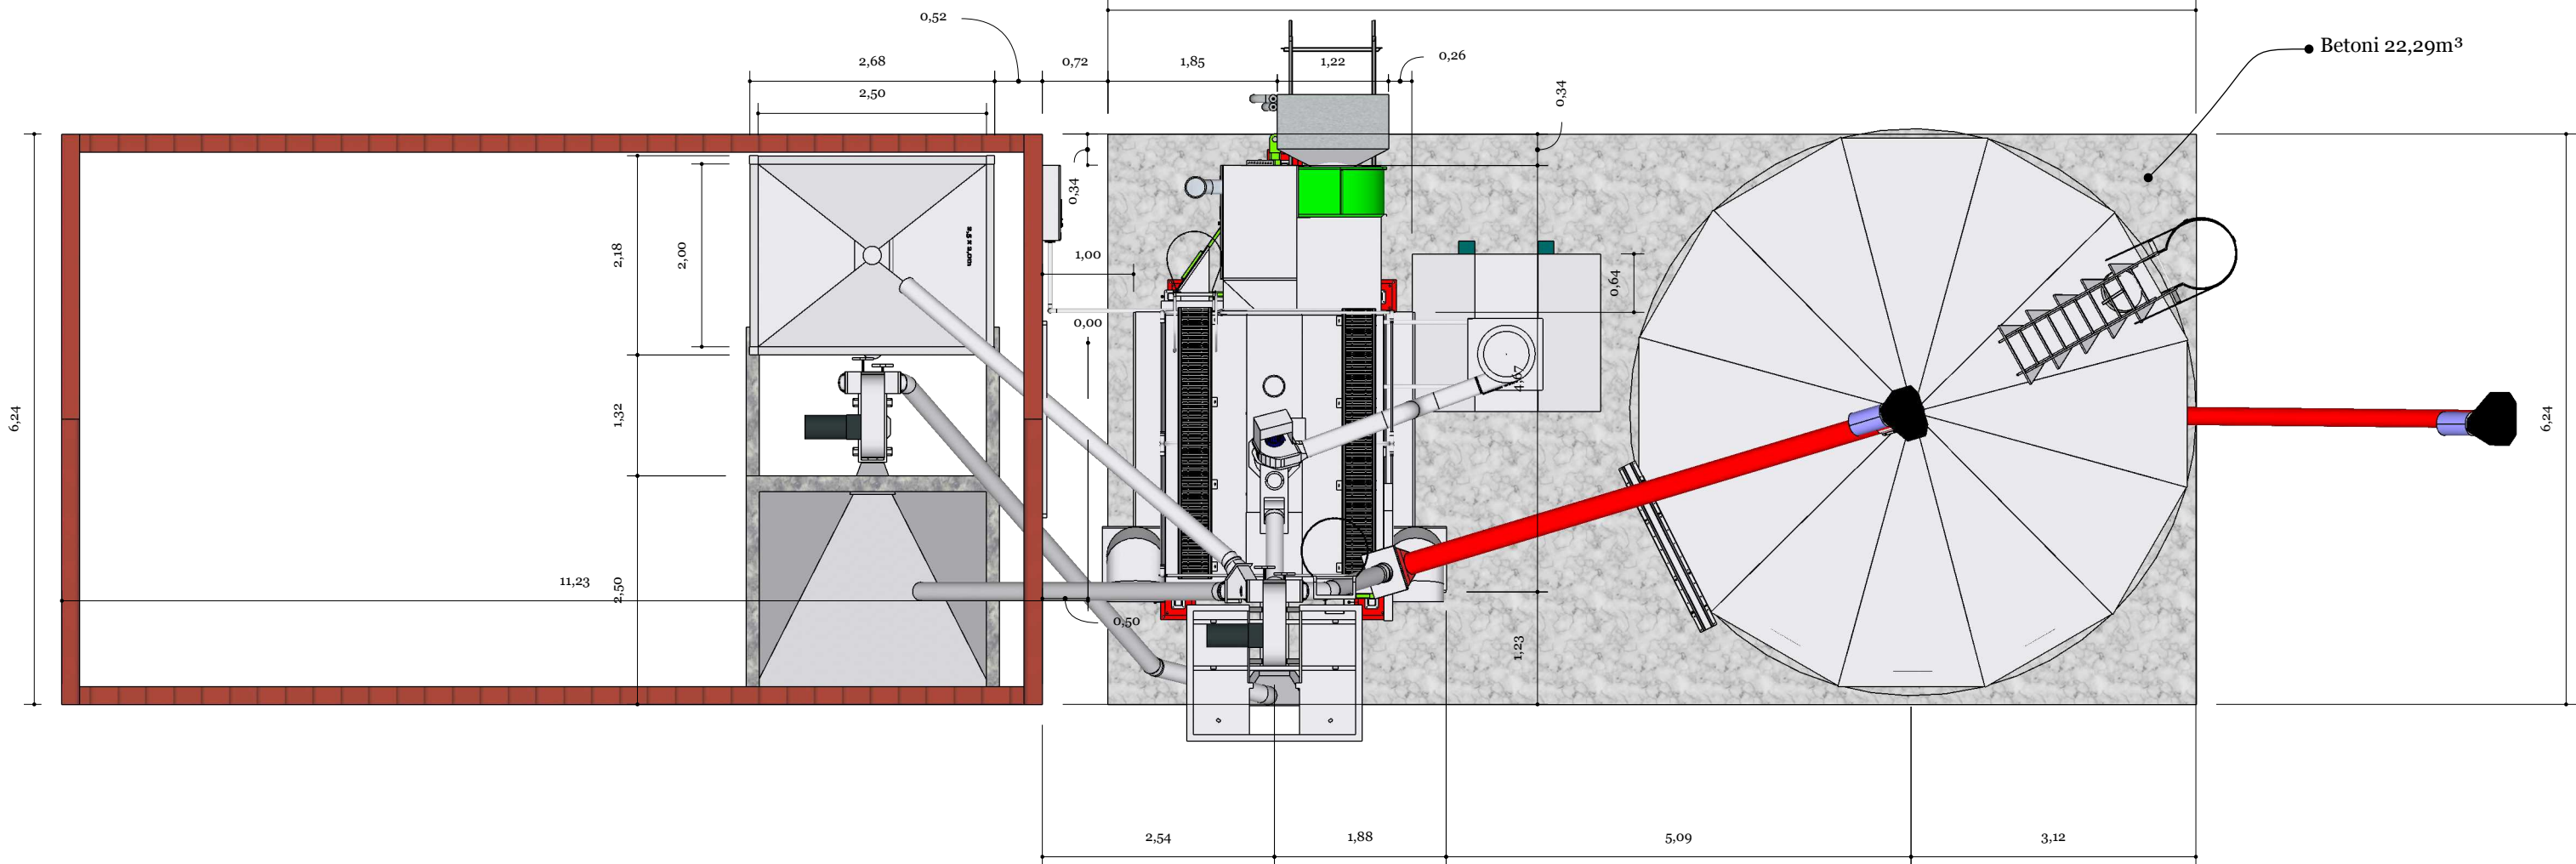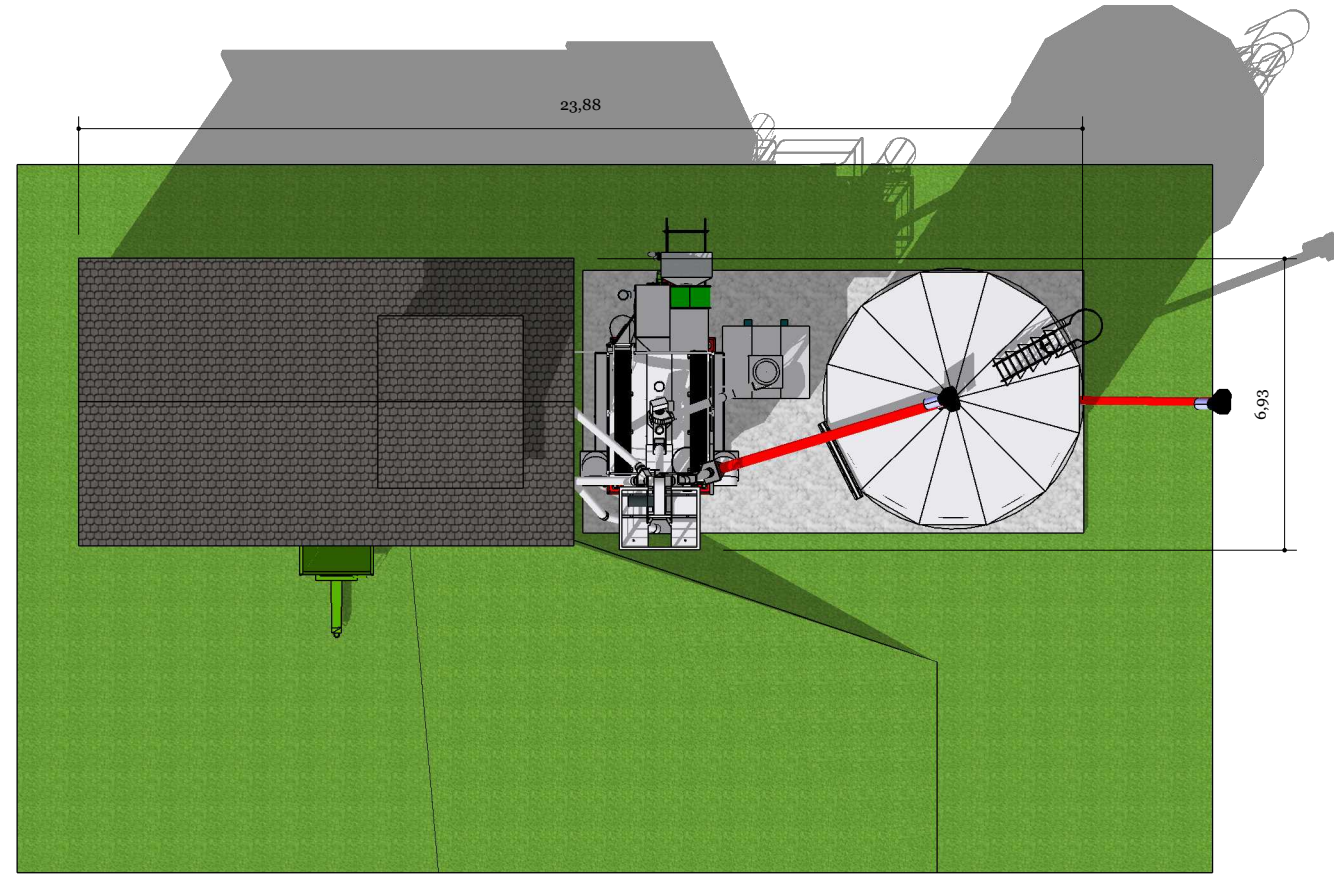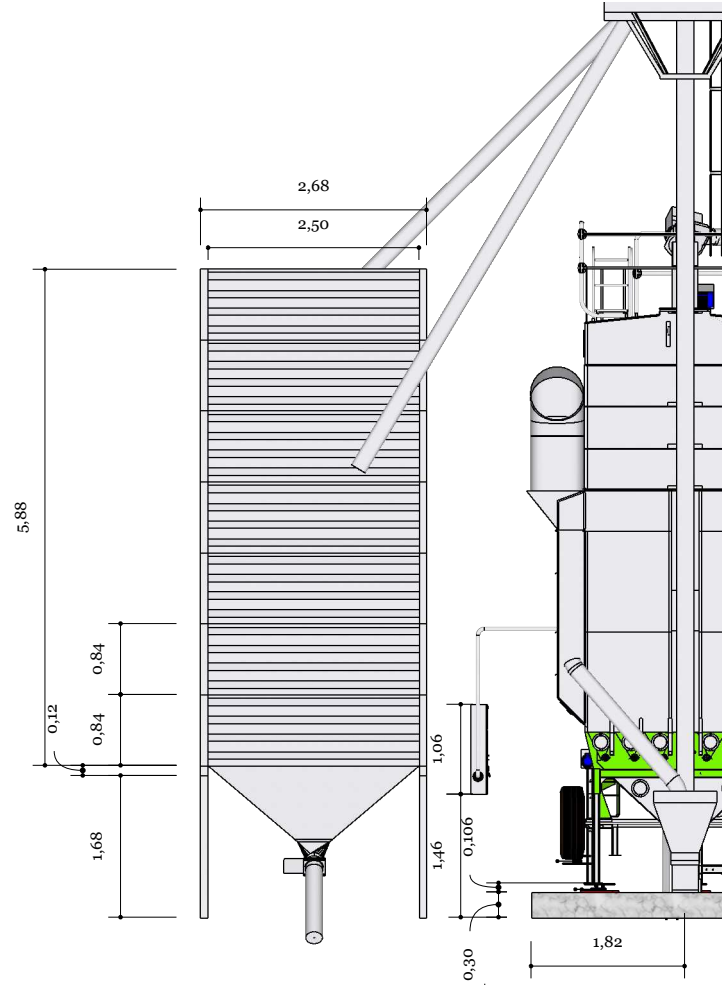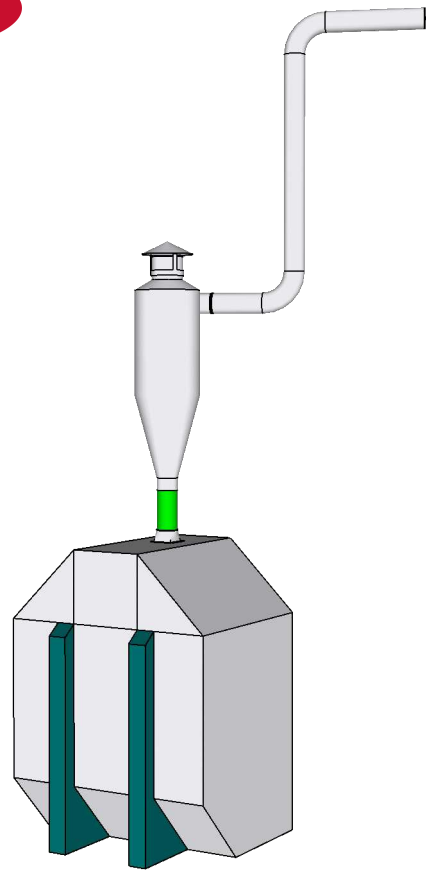

• Betoni 22,29m<sup>3</sup>

