

PROJEKTIKUVA.Salminen Eki.M275k.20230518

ASIAKAS
Salminen Eki

PROJEKTI
M: PRn







PROJEKTI NO.





PVM
18.05.2023

SUUNNITTELIJA
Diplomi-insinööri
JHn

KUVAUS
M275k



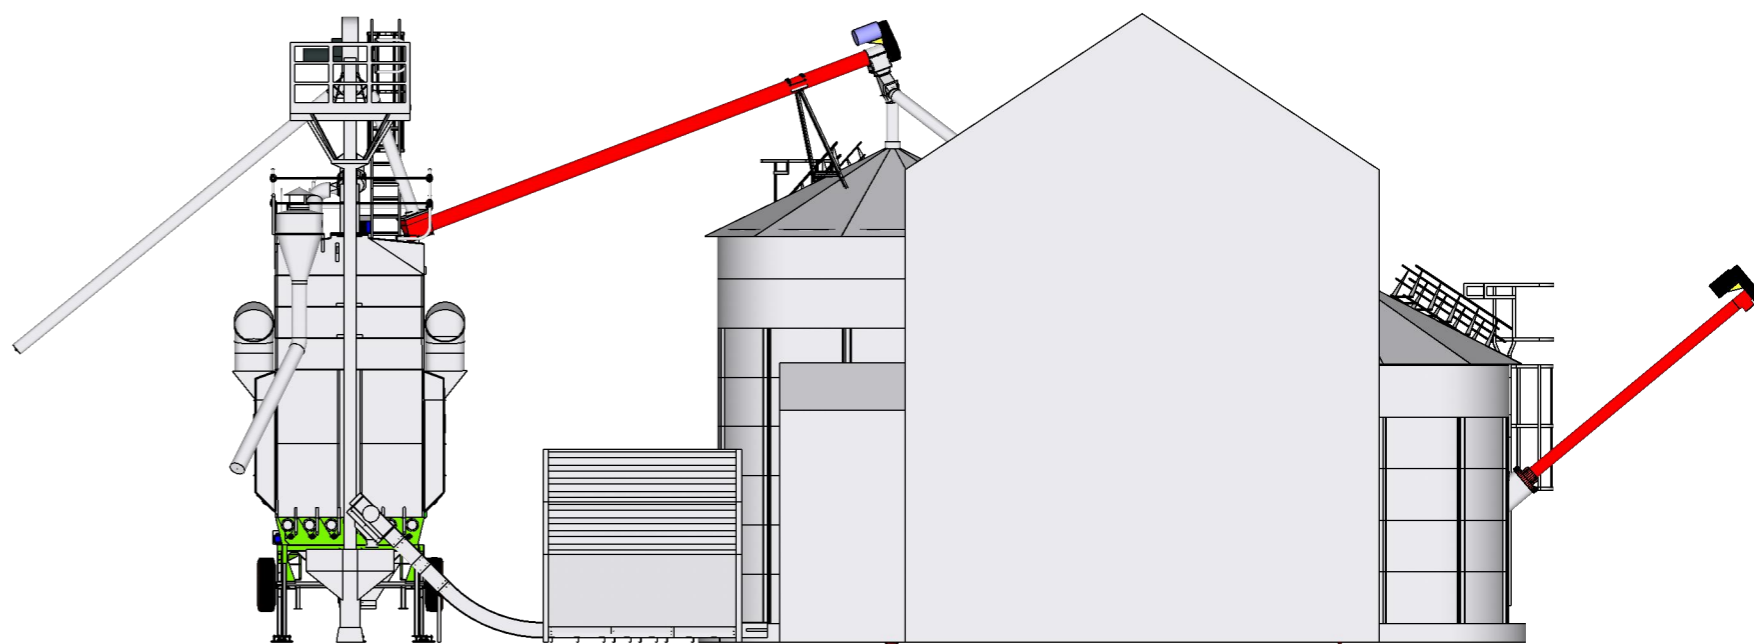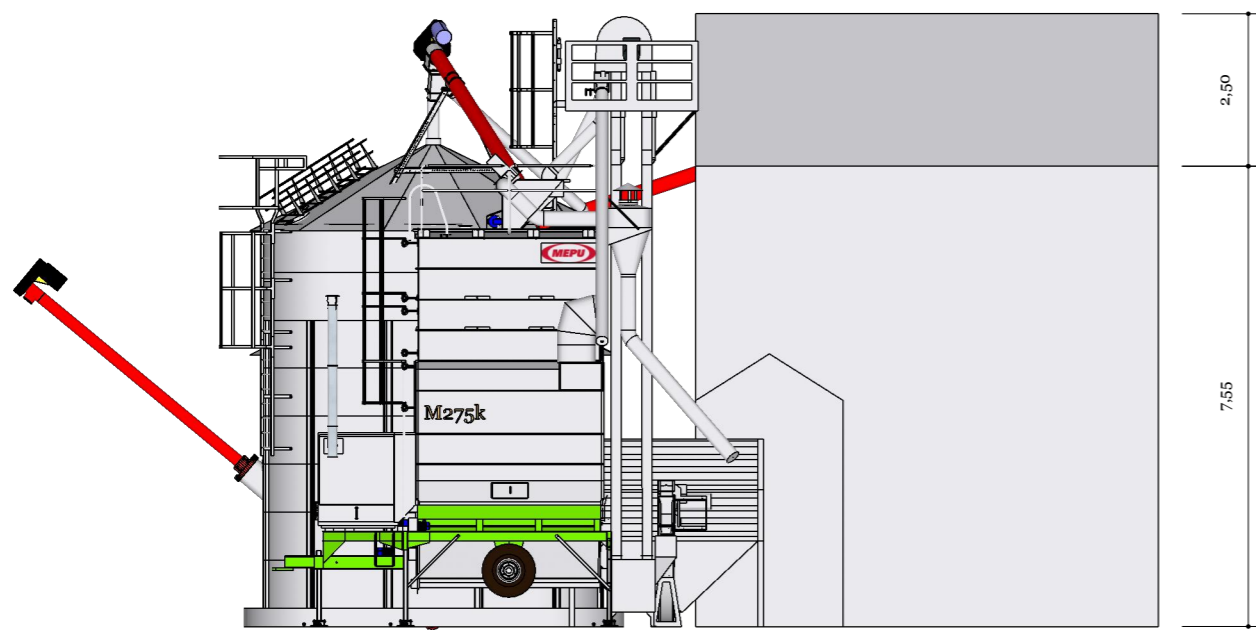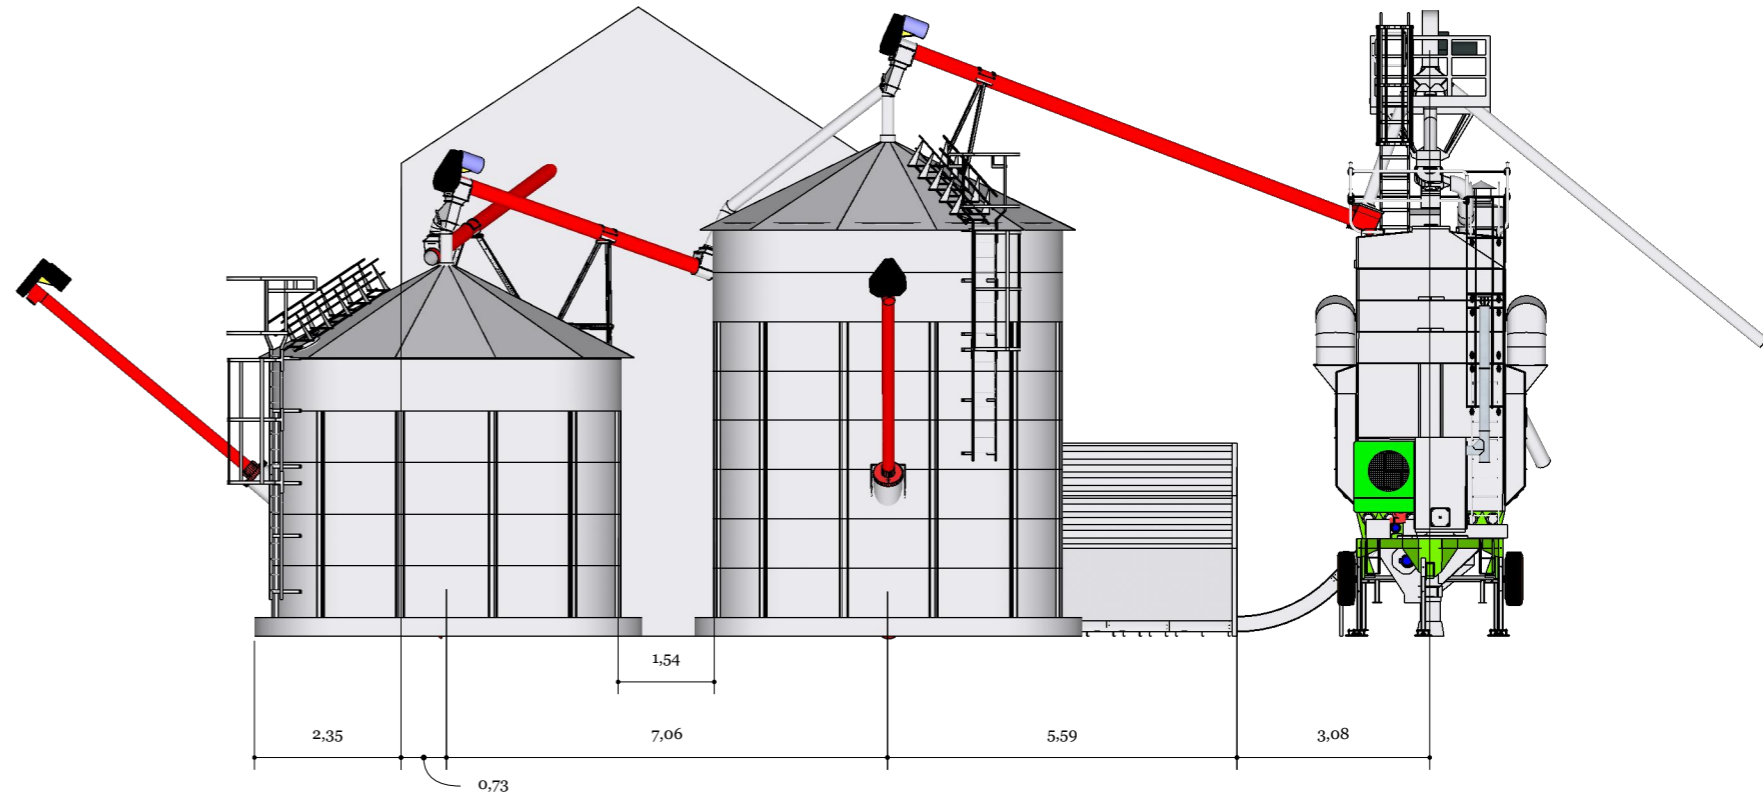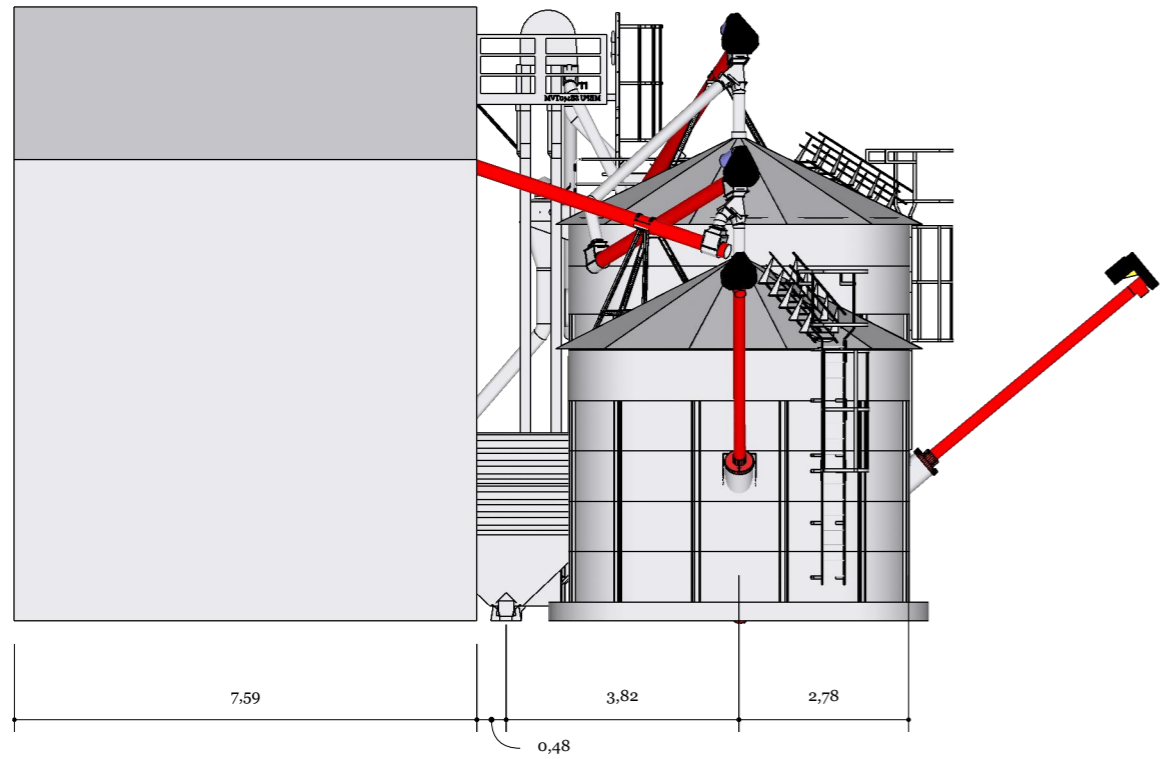

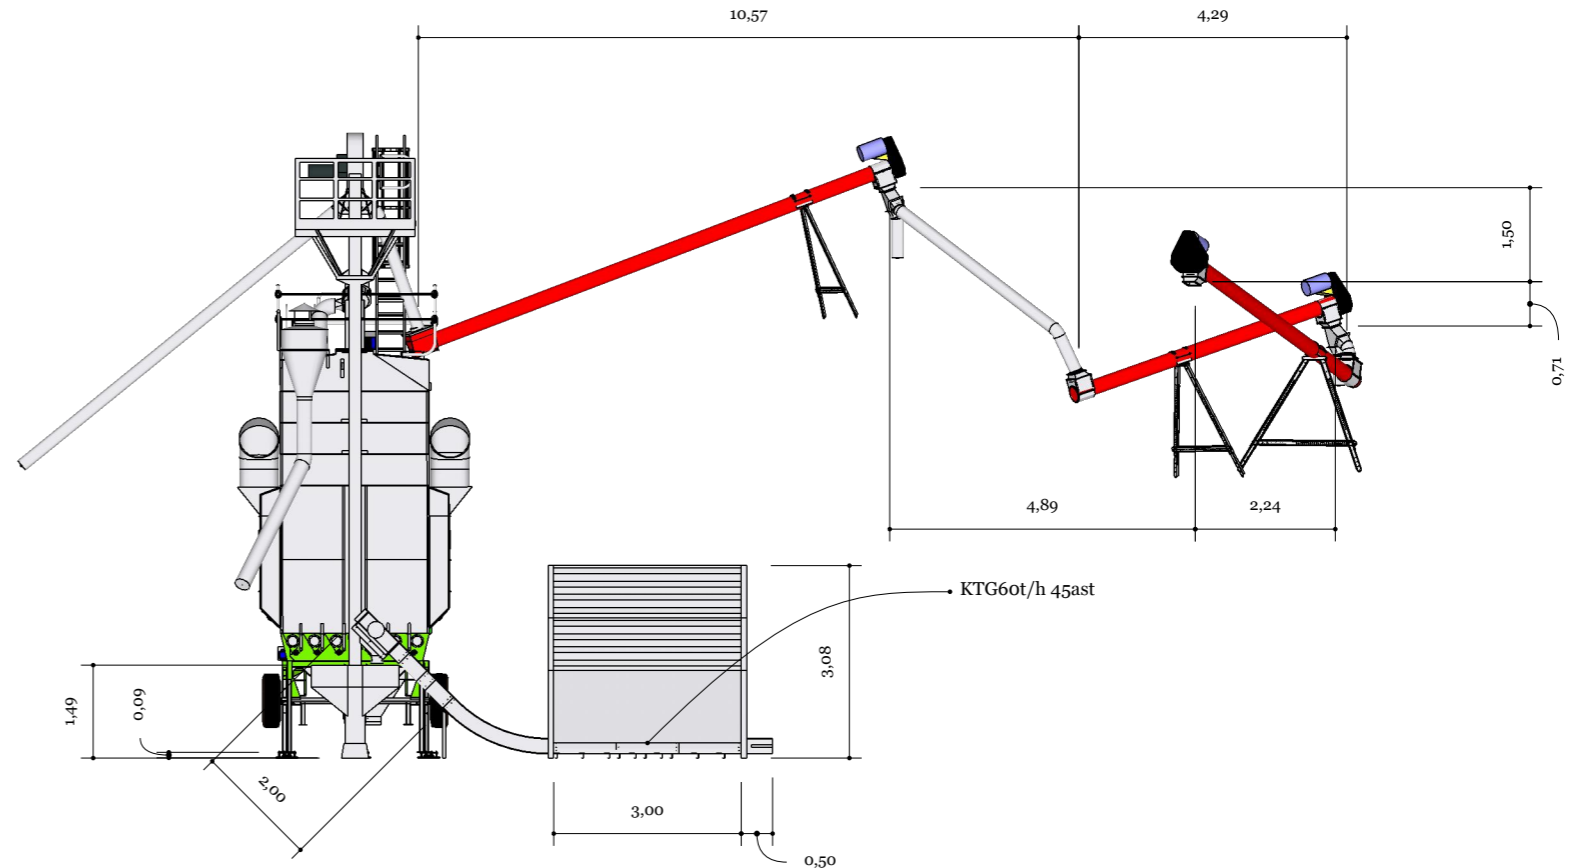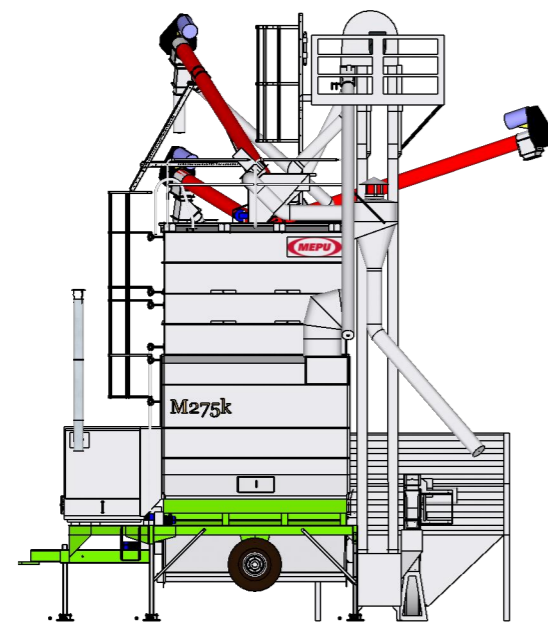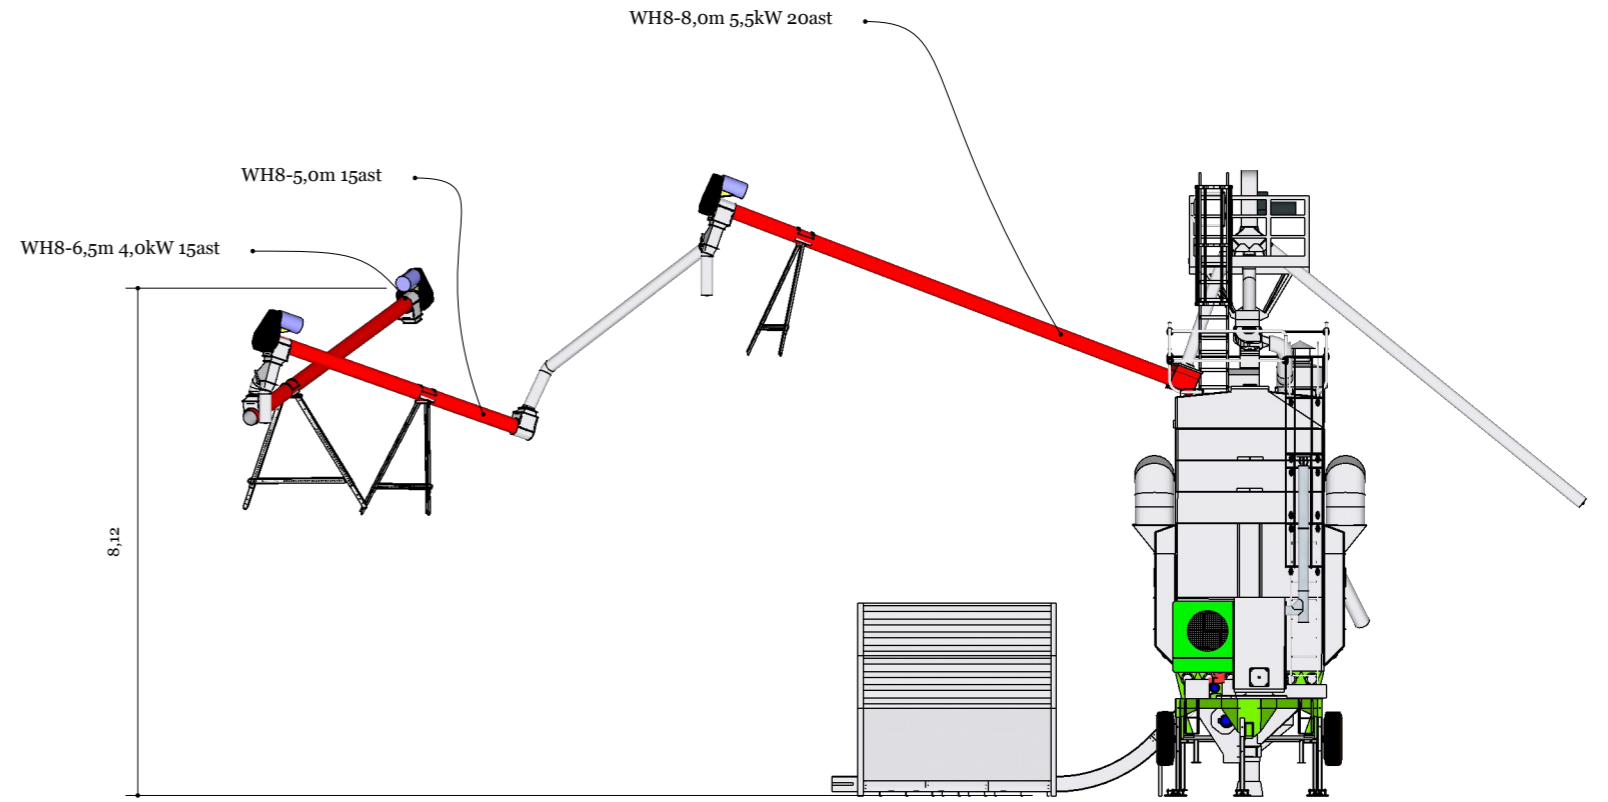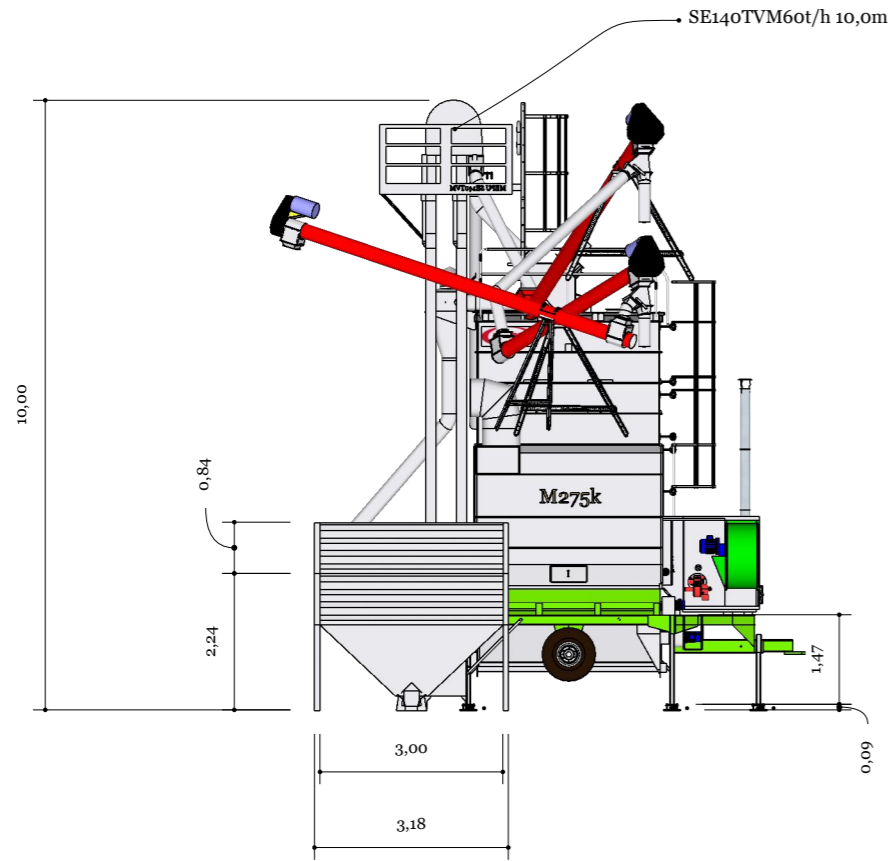

PROJEKTIKUVA.Salminen Eki.M275k.20230518

ASIAKAS
Salminen Eki

PROJEKTI
M: PRn



PROJEKTI NO.

PVM
18.05.2023

SUUNNITTELIJA
Diplomi-insinööri
JHn

KUVAUS
M275k



