

PROJEKTIKUVA.Sandel Lasse.20230216

ASIAKAS  
Sandel Lasse

PROJEKTI  
M: PRn



PROJEKTI NO.





PVM  
16.02.2023





SUUNNITTELIJA  
Diplomi-insinööri  
JHn




KUVAUS  
M300k, AMK5,6/8-2kpl



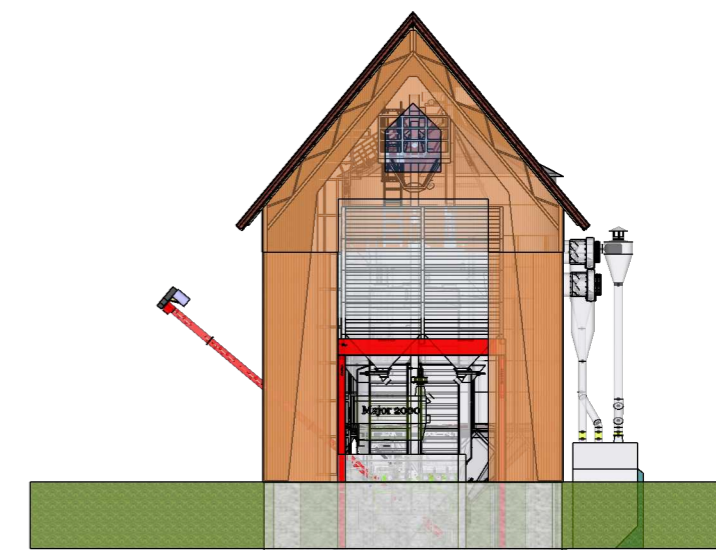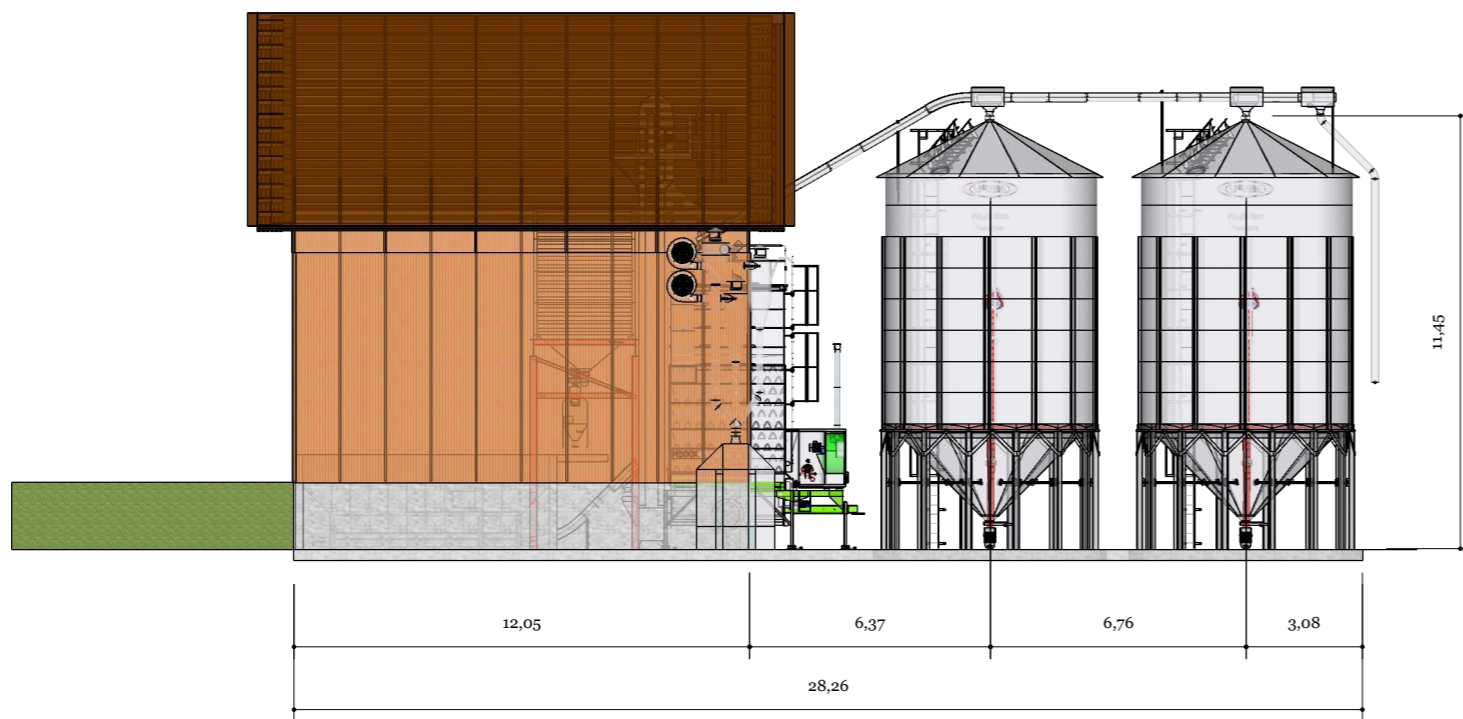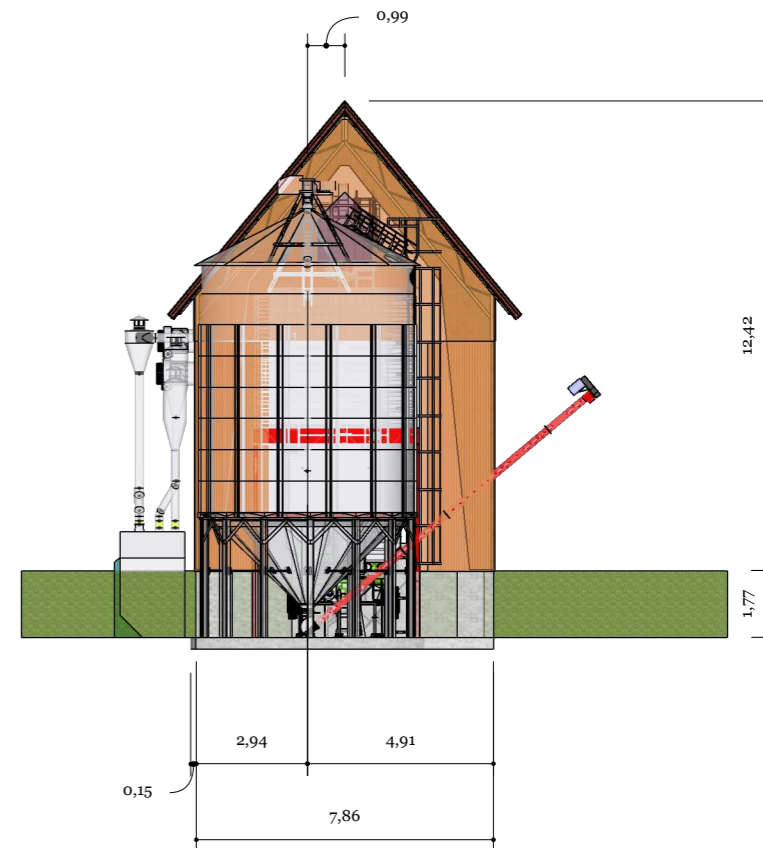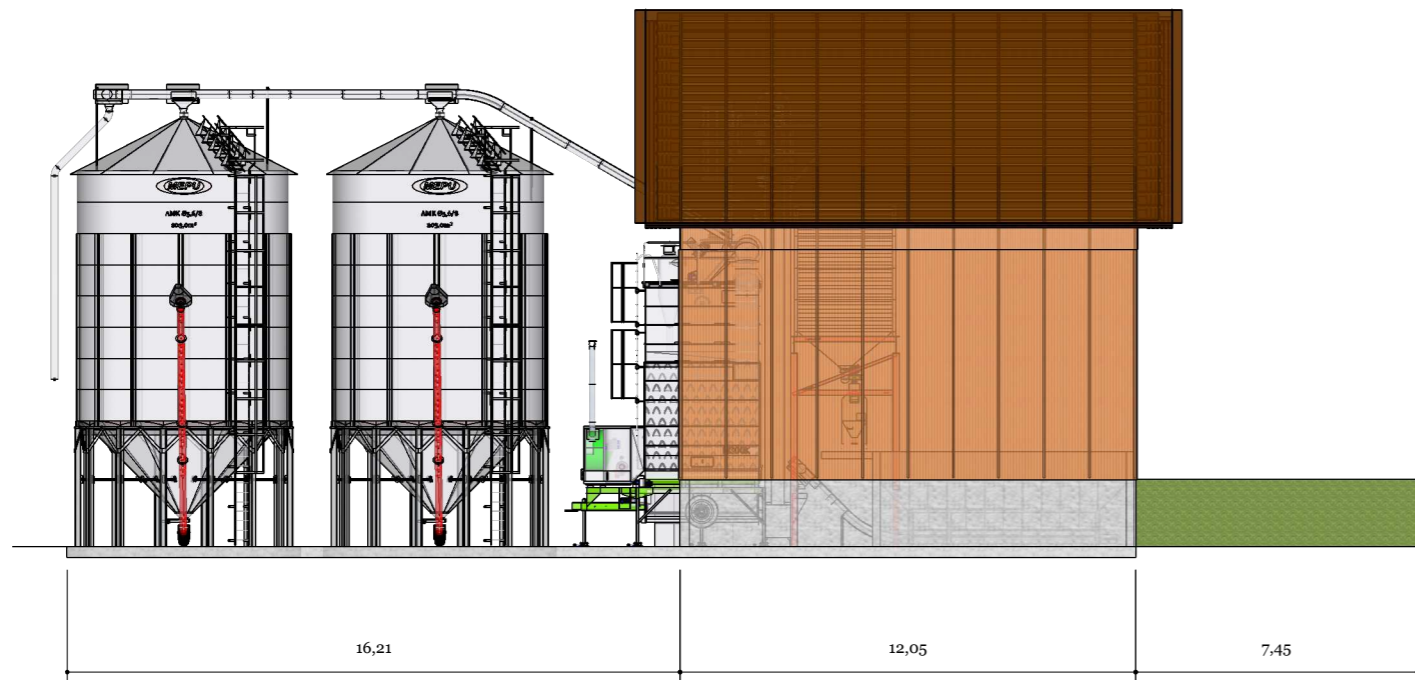

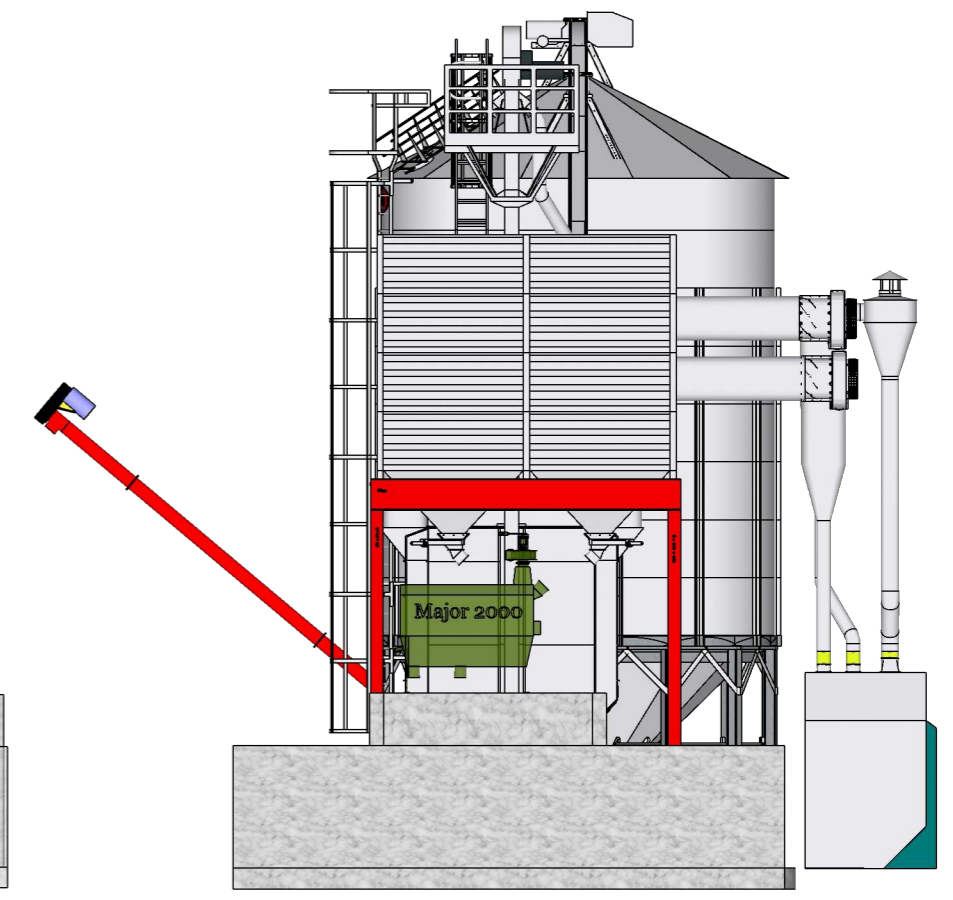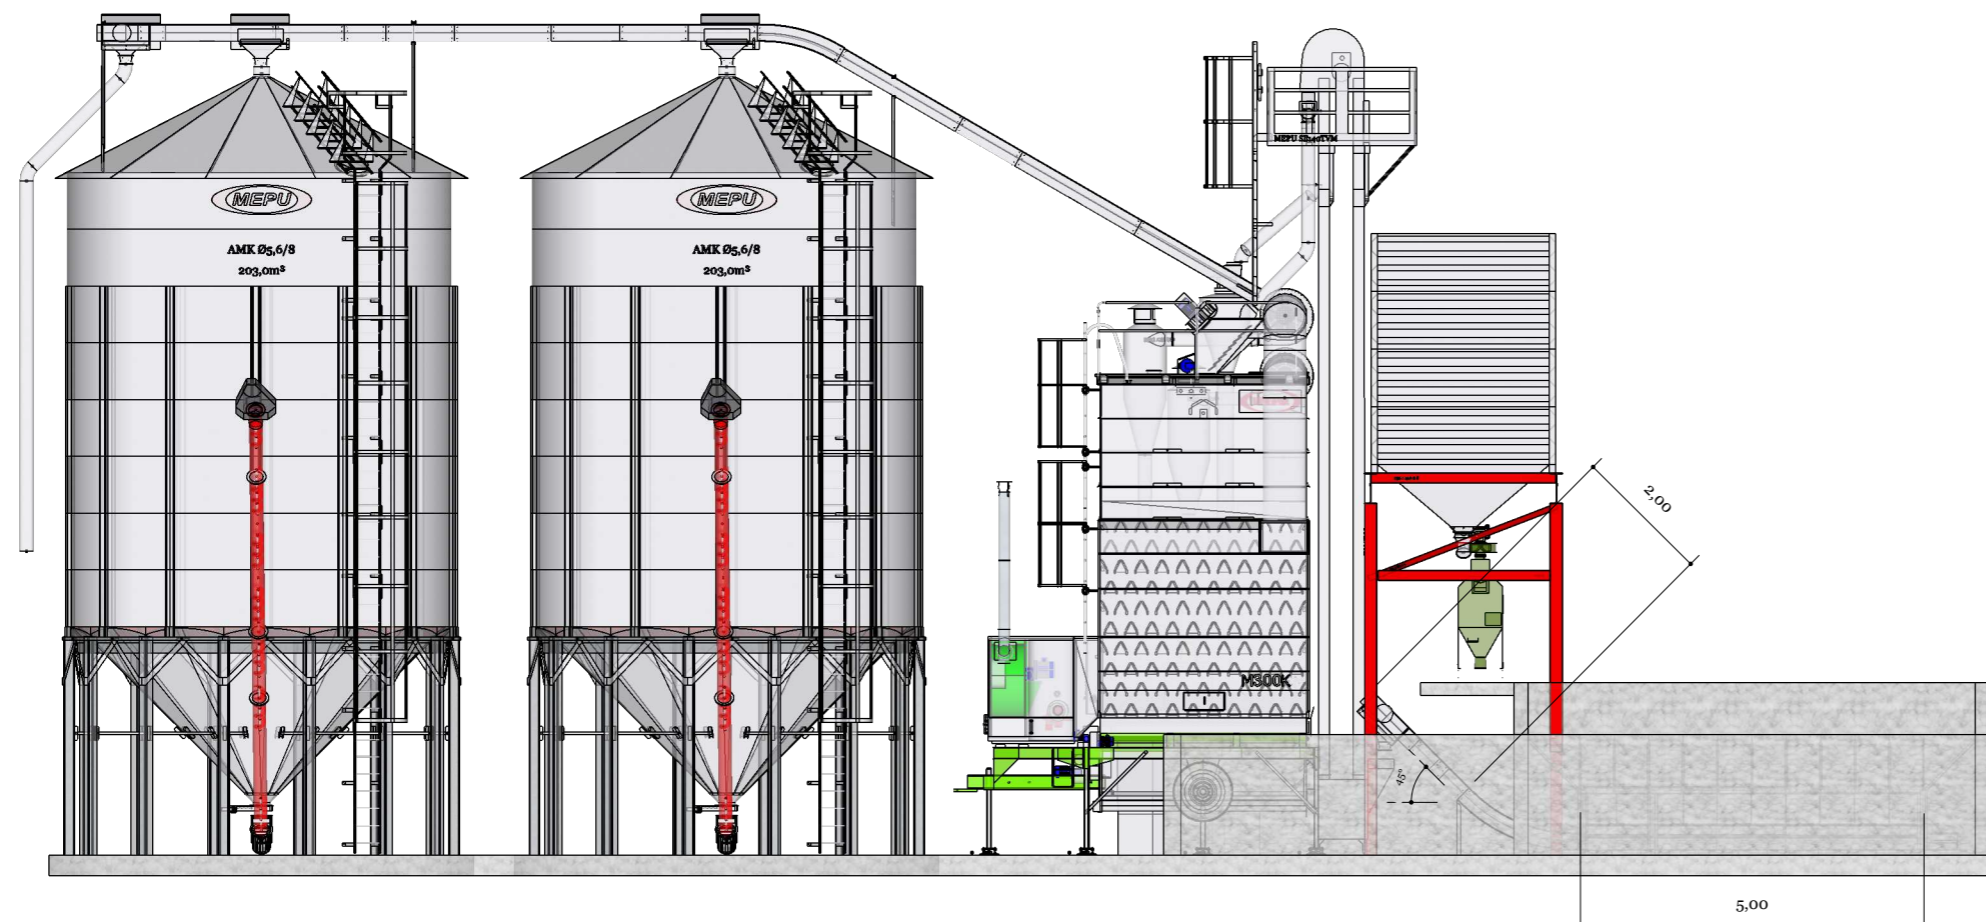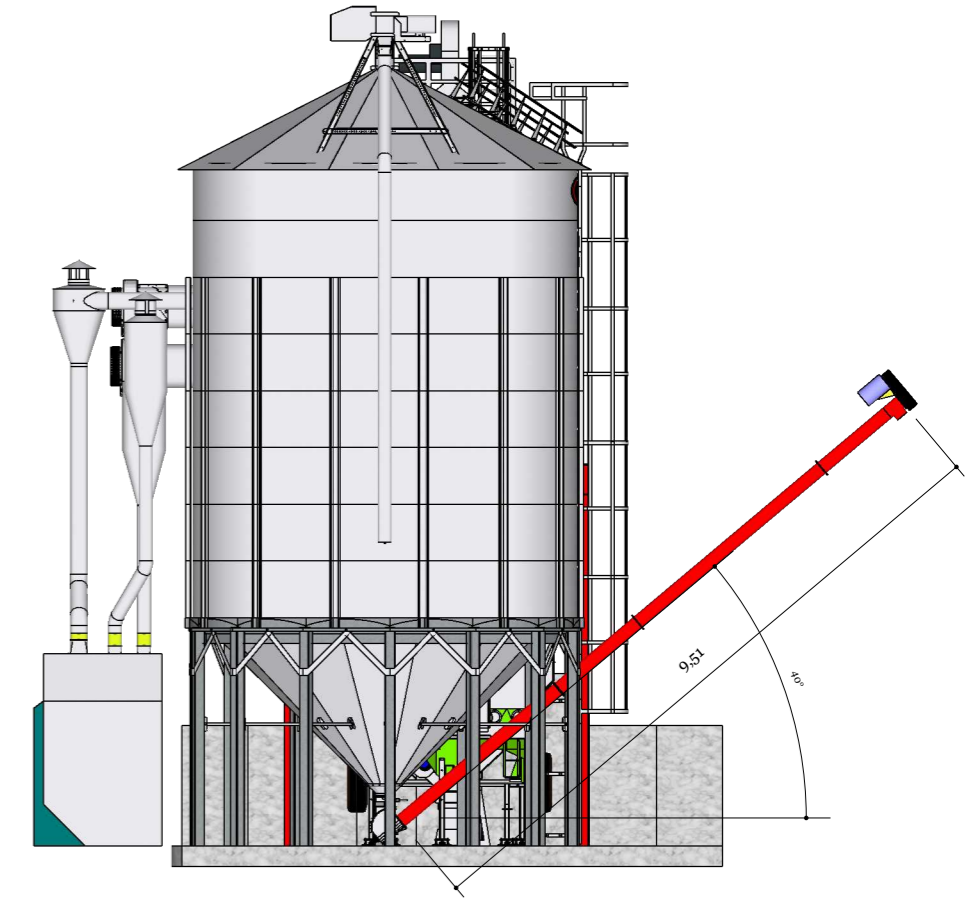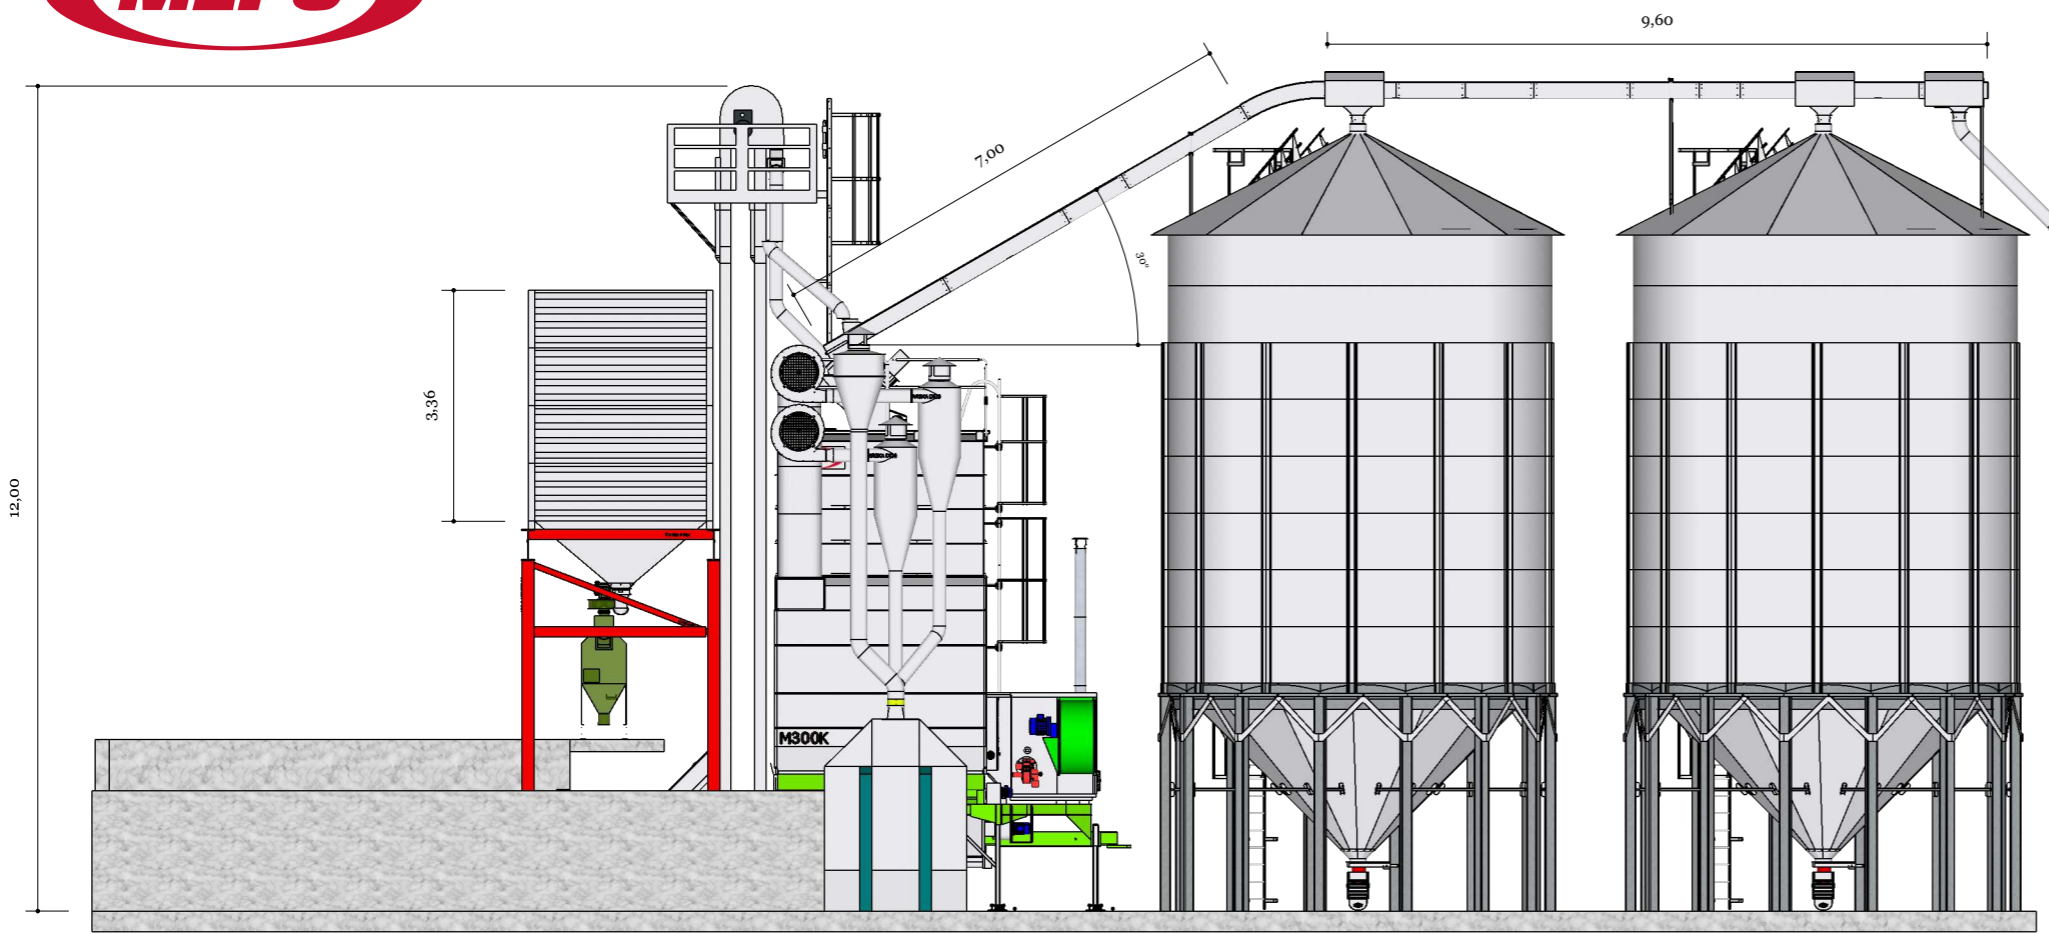




PROJEKTIKUVA.Sandel Lasse.20230216 ASIAKAS Sandel Lasse PROJEKTI M: PRn	 PROJEKTI NO.	PVM 16.02.2023	SUUNNITTELIJA Diplomi-insinööri JHn	KUVAAUS M300k, AMK5,6/8-2kpl  
---	--	----------------	-------------------------------------	---

TARJOUSKUVA ON VIITTEELLINEN JA VOI POIKETA TARJOUSAINESTOSTA/ OFFER DRAWING IS INDICATIVE ONLY AND MAY DIFFER FROM PRICE QUOTE



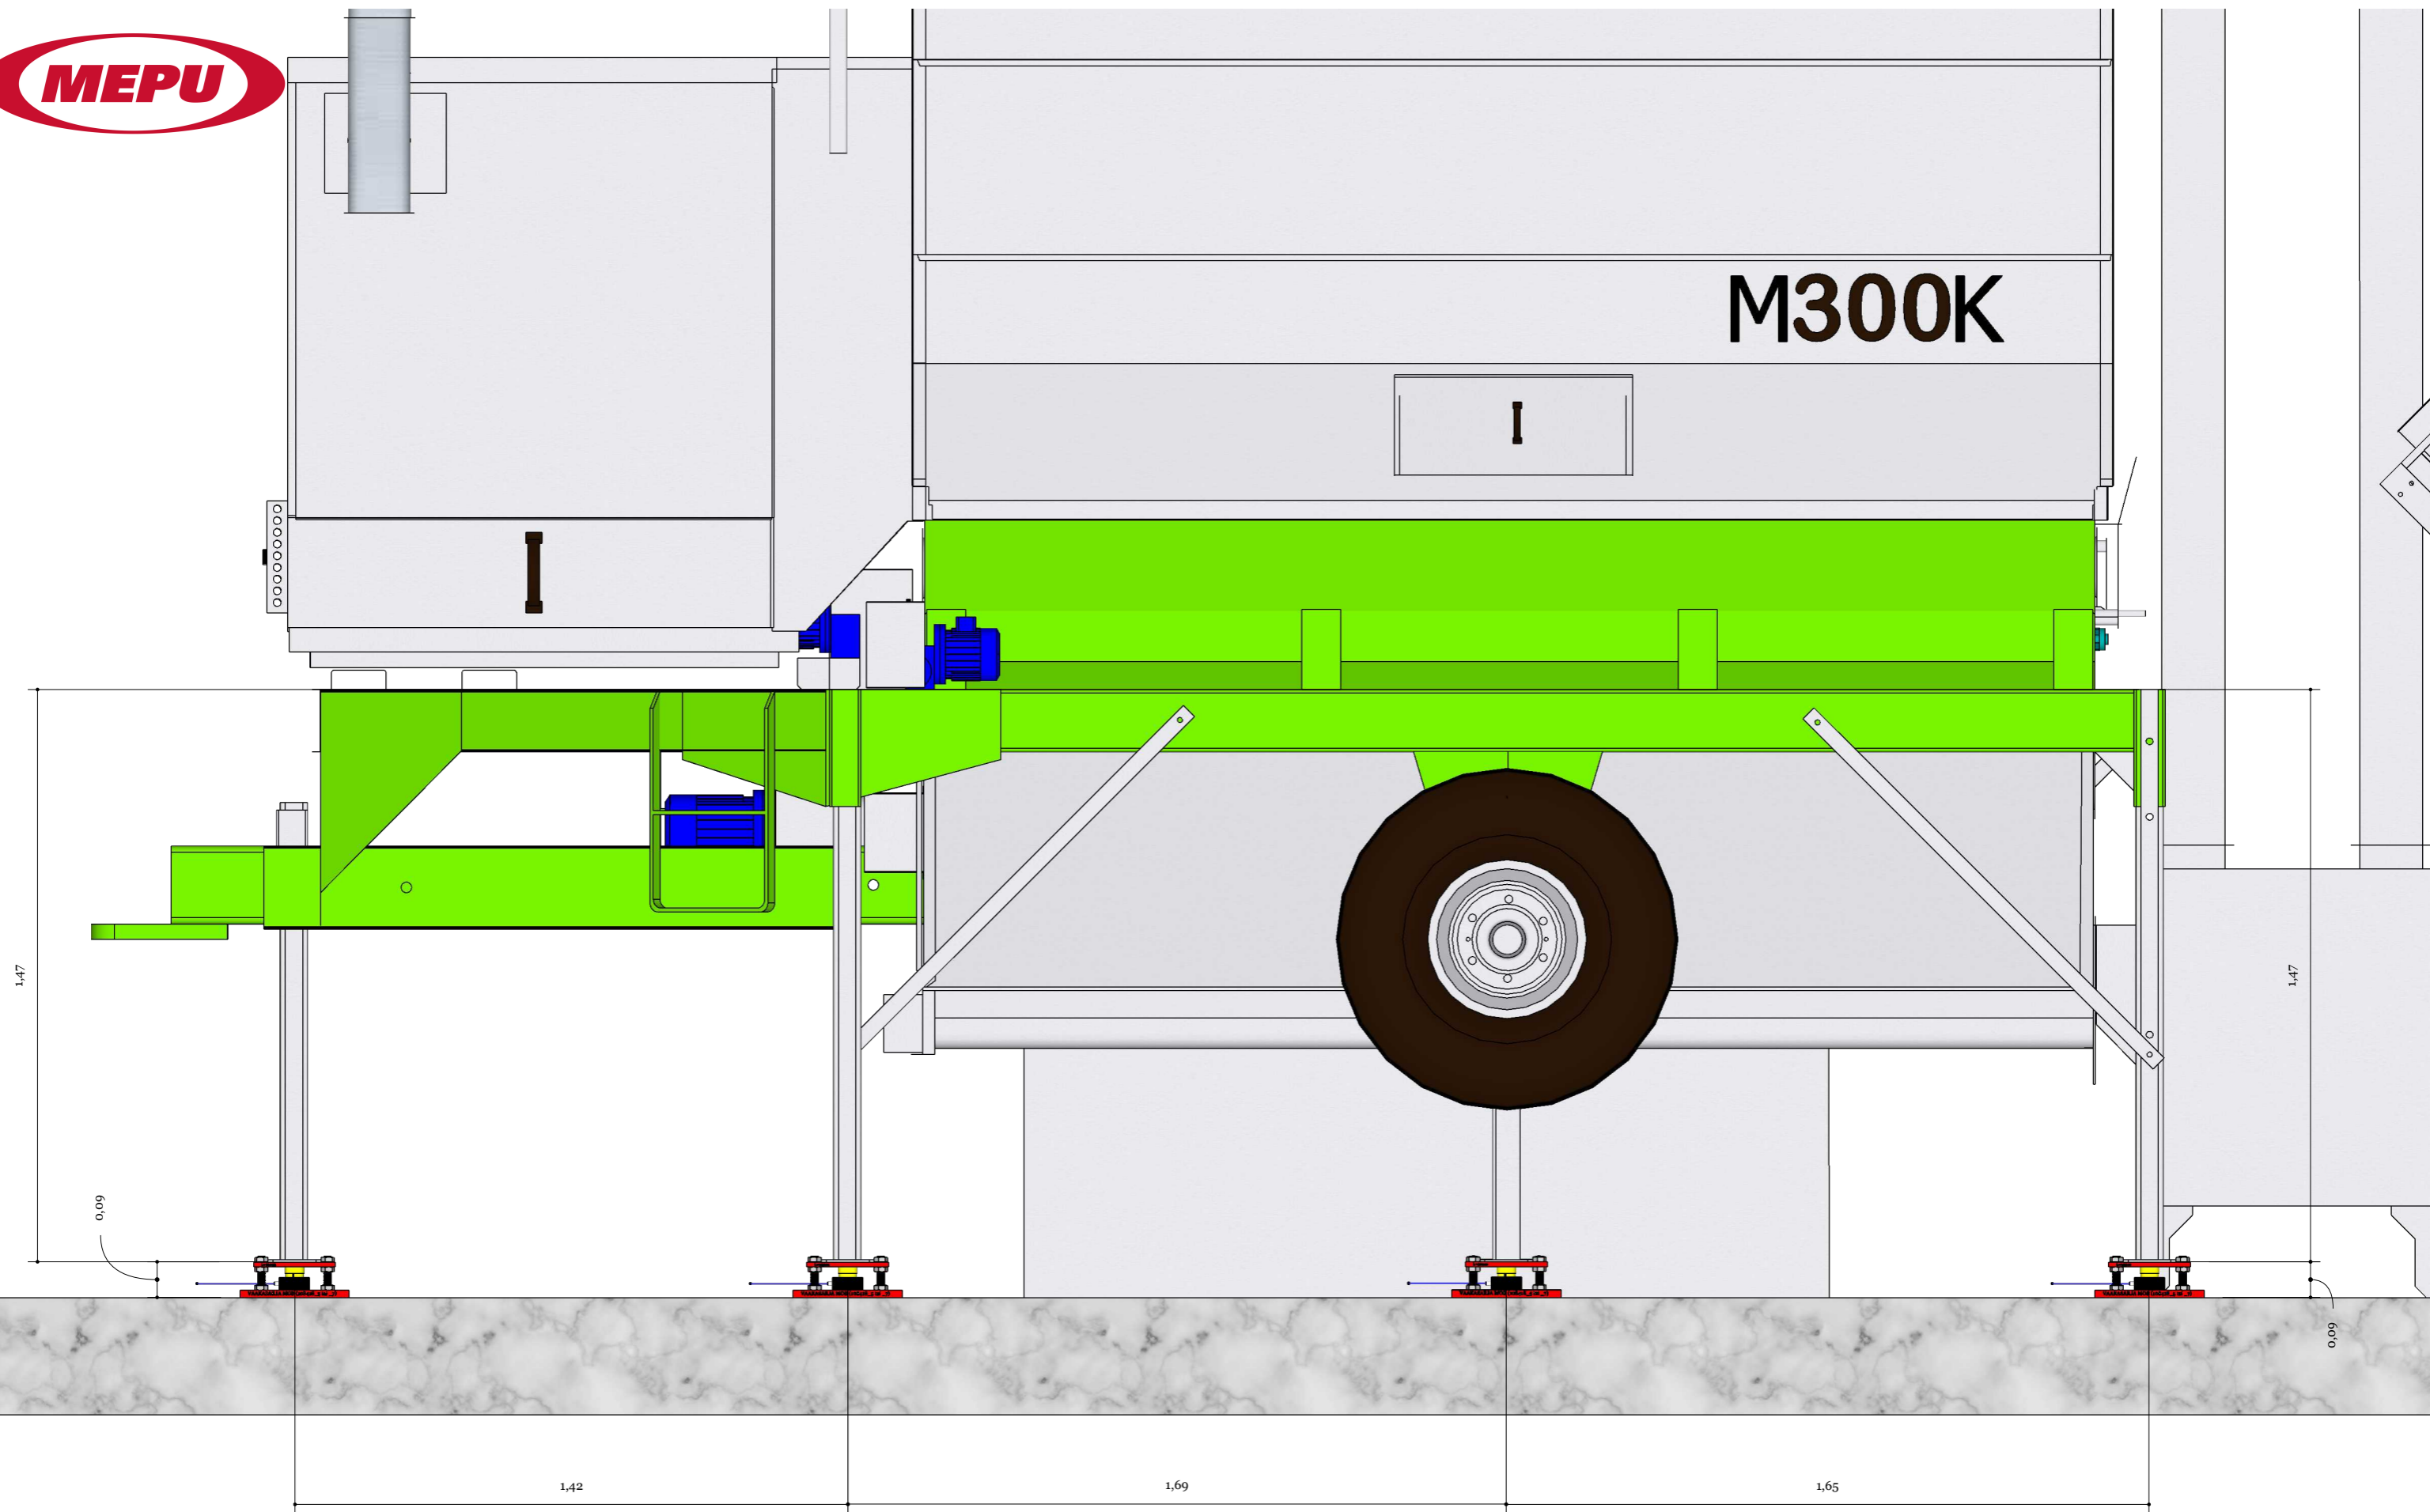

PROJEKTIKUVA.Sandel Lasse.20230216

ASIAKAS  
Sandel Lasse

PROJEKTI  
M: PRn





PROJEKTI NO.

PVM  
16.02.2023

SUUNNITTELIJA  
Diplomi-insinööri  
JHn

KUVAUS  
M300k, AMK5,6/8-2kpl



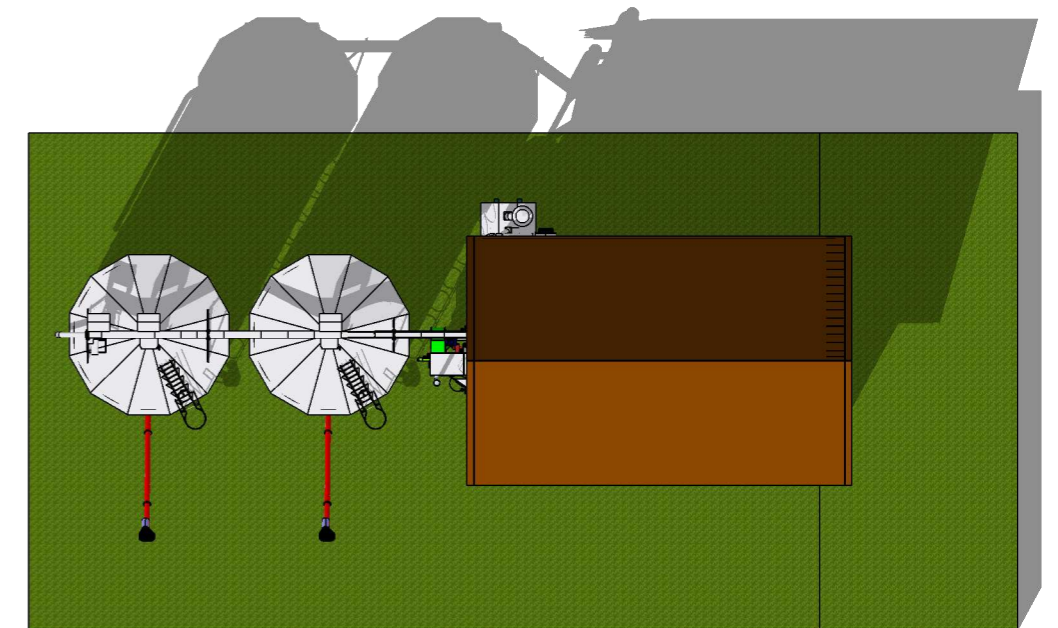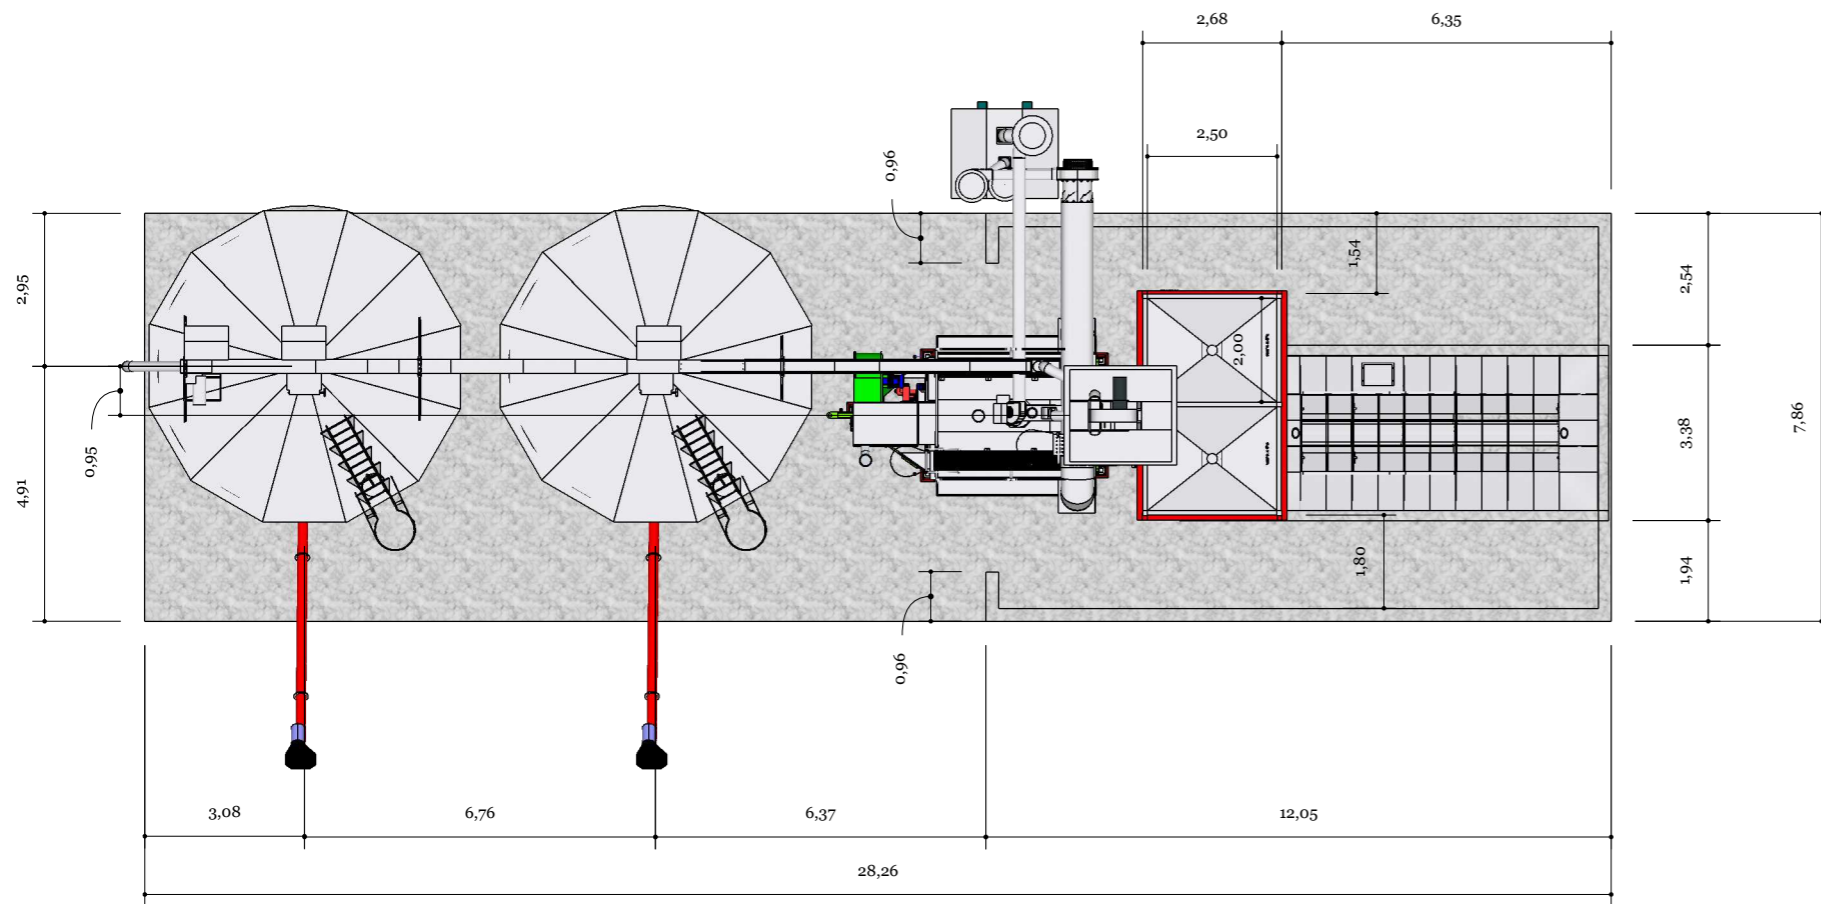

PROJEKTIKUVA.Sandel Lasse.20230216

ASIAKAS  
Sandel Lasse

PROJEKTI  
M: PRn



PROJEKTI NO.

PVM  
16.02.2023

SUUNNITTELIJA  
Diplomi-insinööri  
JHn

KUVAUS  
M300k, AMK5,6/8-2kpl

