


SILTO	PIHJAPAINEN kN / m ²
5 – KERROSTIA	350
6 – KERROSTIA	625
7 – KERROSTIA	700
8 – KERROSTIA	775
9 – KERROSTIA	850
10 – KERROSTIA	925

RAKENNELUOKKA 2
RASTITUSLUOKKA XC2 - XF1
SUUNNITTELUKÄYTTÖIKÄ 50 V
SEURAMUSLUOKKA CC2

BETONI C 25/30 – 2 (K20 – 2)

SUORASTI 20 mm
SÄLLITTY MITTAPOIKKEAMA 10 mm
KIVIAINEKSEN SUORIN RAKENNO 16 mm


TERNS T A 500 HW JÄTKÖPITUUDET , ANTURAT
T 8 400
T 6 300
TERAKSIA SAA JATKAA ENINPÄÄN
502 SÄÄSSÄ POIKKILEIKKUKSESSA

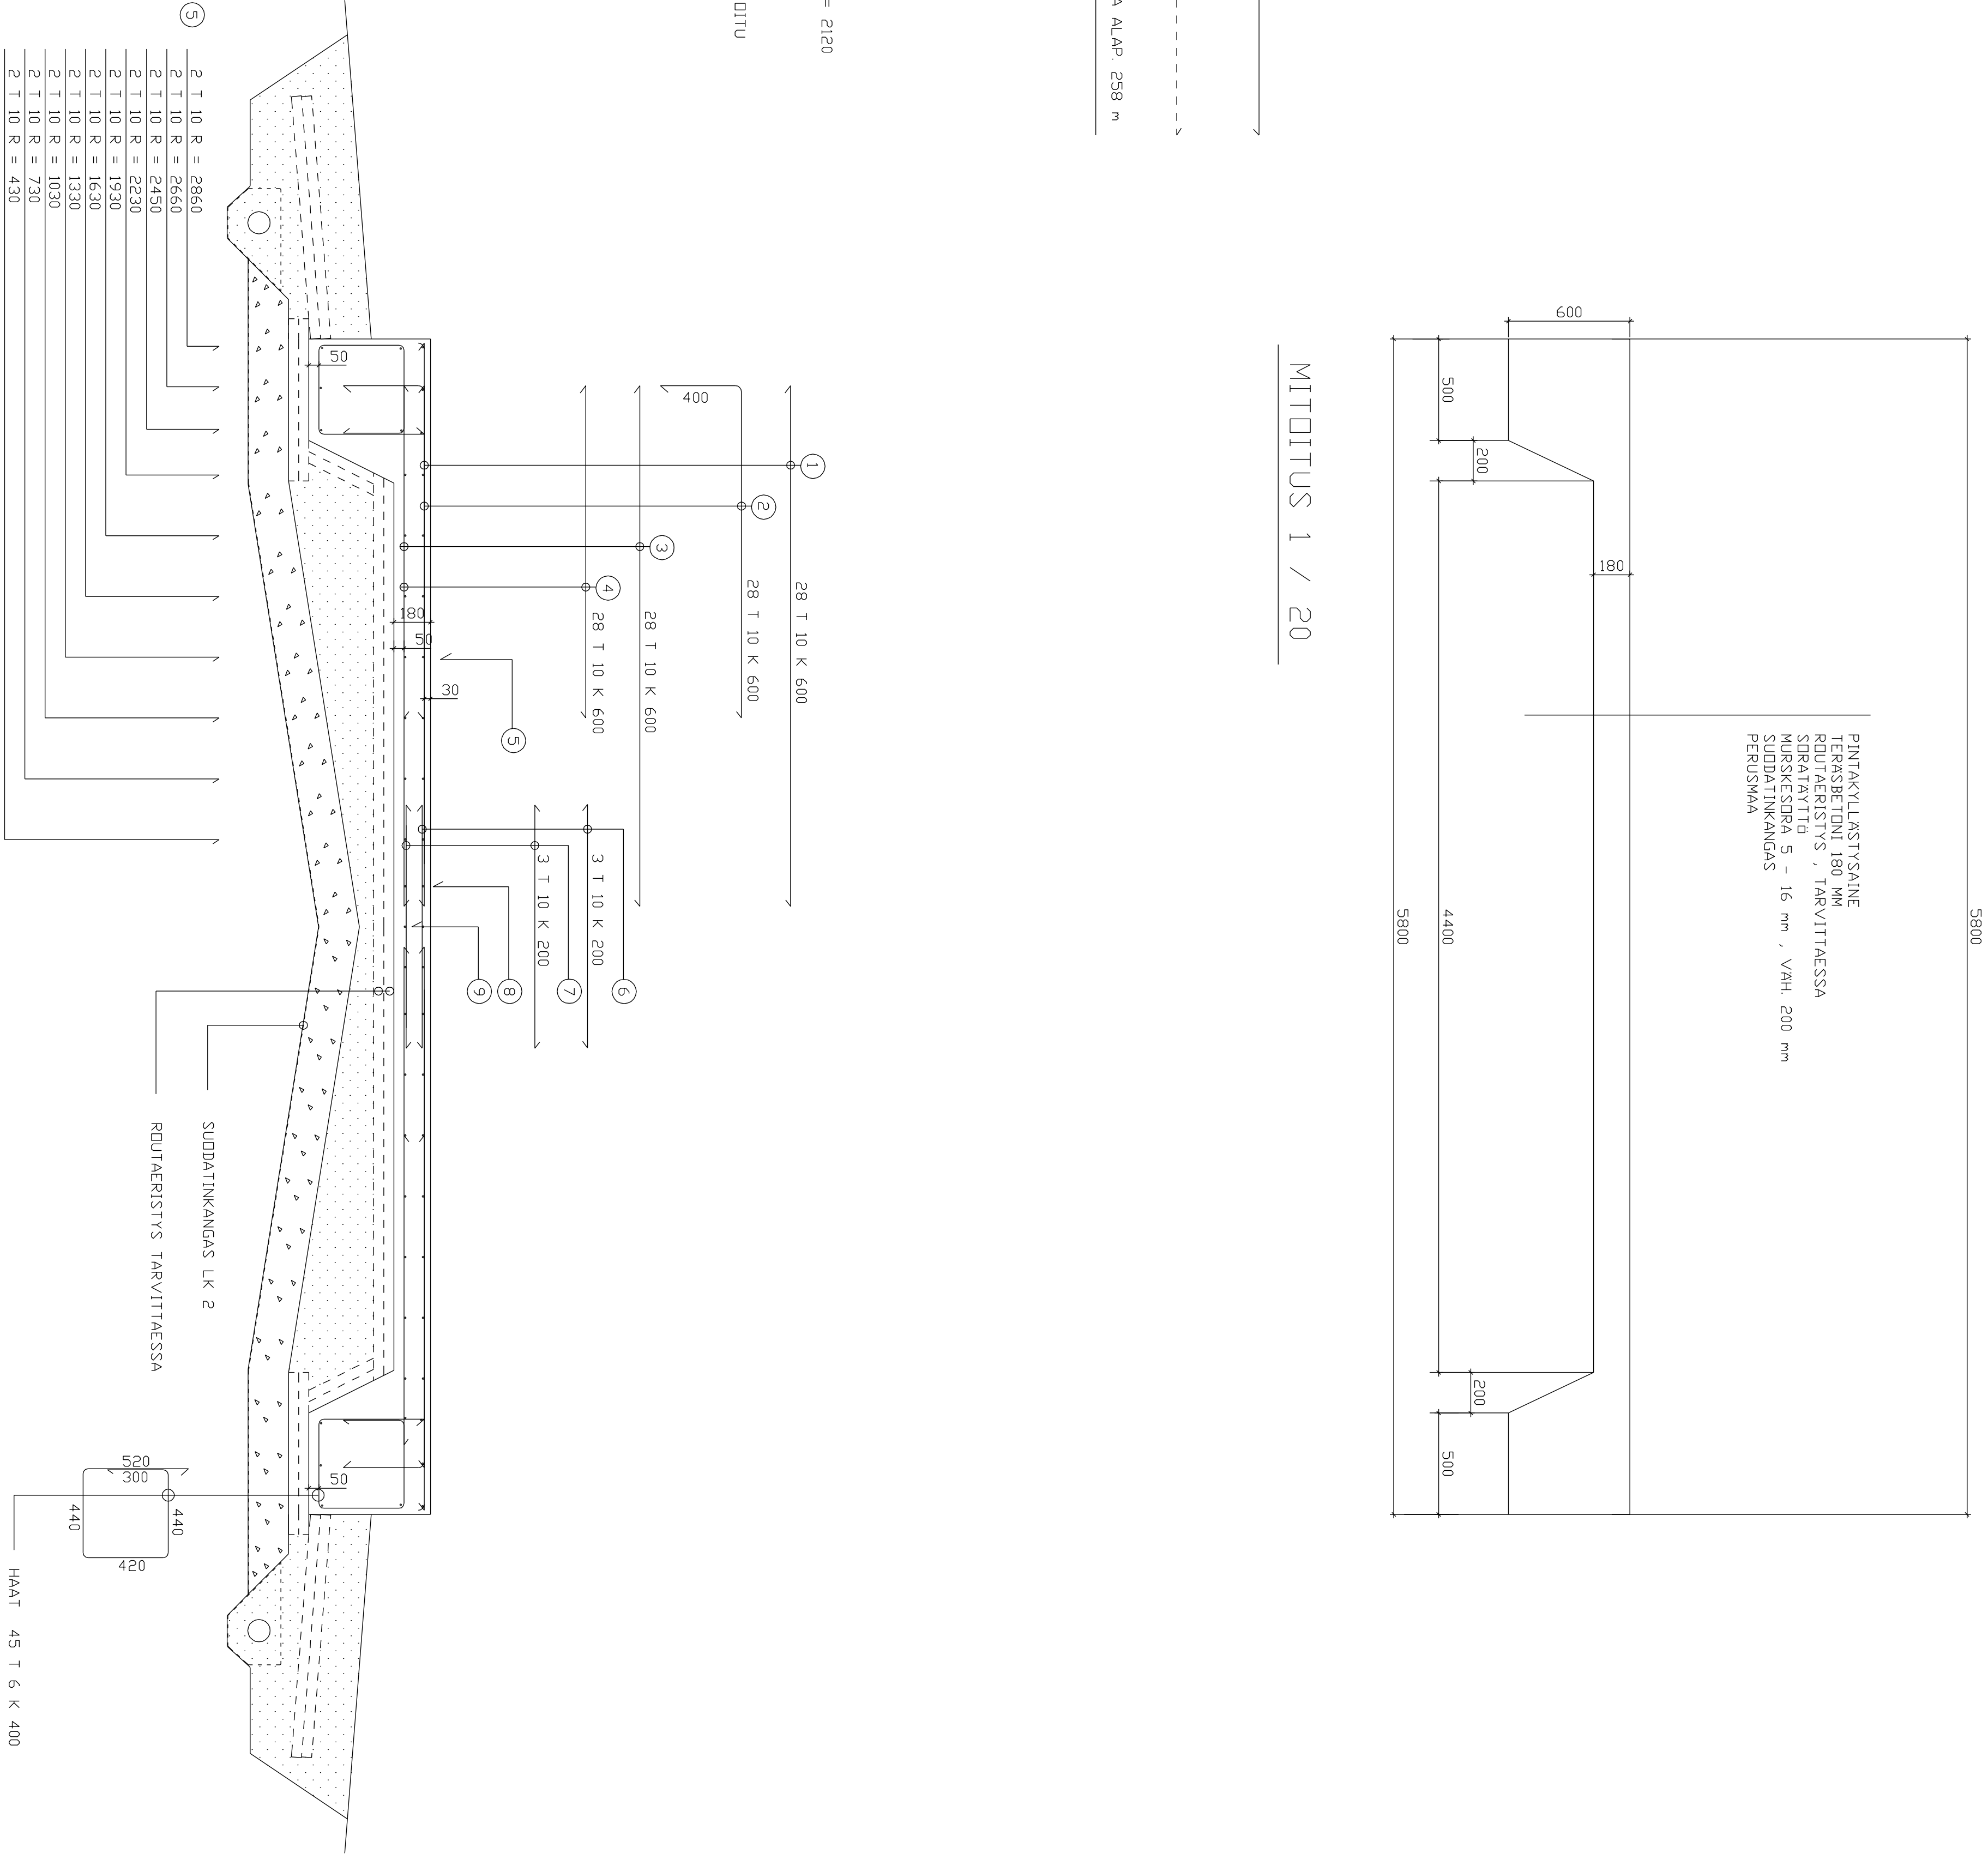

→ YLÄPINNAN TERAS
→ ALAPINNAN TERAS

MAARA TERAS PITUUS

①	28 T 10 K 600	2500
②	28 T 10 K 600	1600 , L = 2000
③	28 T 10 K 600	2500
④	28 T 10 K 600	1600
⑤	JÄTKÖTERAKSET T 10 K 300 YLÄ- JA ALAP	238 m
⑥	3 T 10 K 200	1200
⑦	3 T 10 K 200	1200
⑧	3 T 10 K 200	1200
⑨	3 T 10 K 200	1200

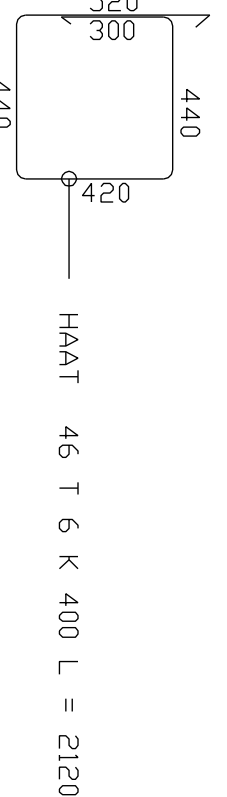

TYG- JA TARTUNNATERAKSIA EI OLE HUOMIOITU

K:504	KOHTEETU	TEKIJÄ/PAIK	RAKENTAMISEN TUOTOS	JOSKIN
RAKENNUSKOHTE			RAKENNUSKOHTE	1
UUDISRAKENNUS			RAKENNUSKOHTE	1
RAKENNUSKOHTE			RAKENNUSKOHTE	1
ARKKITEHTI OY			RAKENNUSKOHTE	1
WILKILÄ 4.8 m			PERUSTUS	1 / 20
Teräskorjausohjeen alle			LEIKKAUKSET	1 / 20
INSINööri M. HAKALA			RAK	1
Tiimikoko 3, 28450 VANHA - ULVILA			RAK	1
puh. 02 - 53980879, 050 - 59100030			RAK	1
			RAK	1