




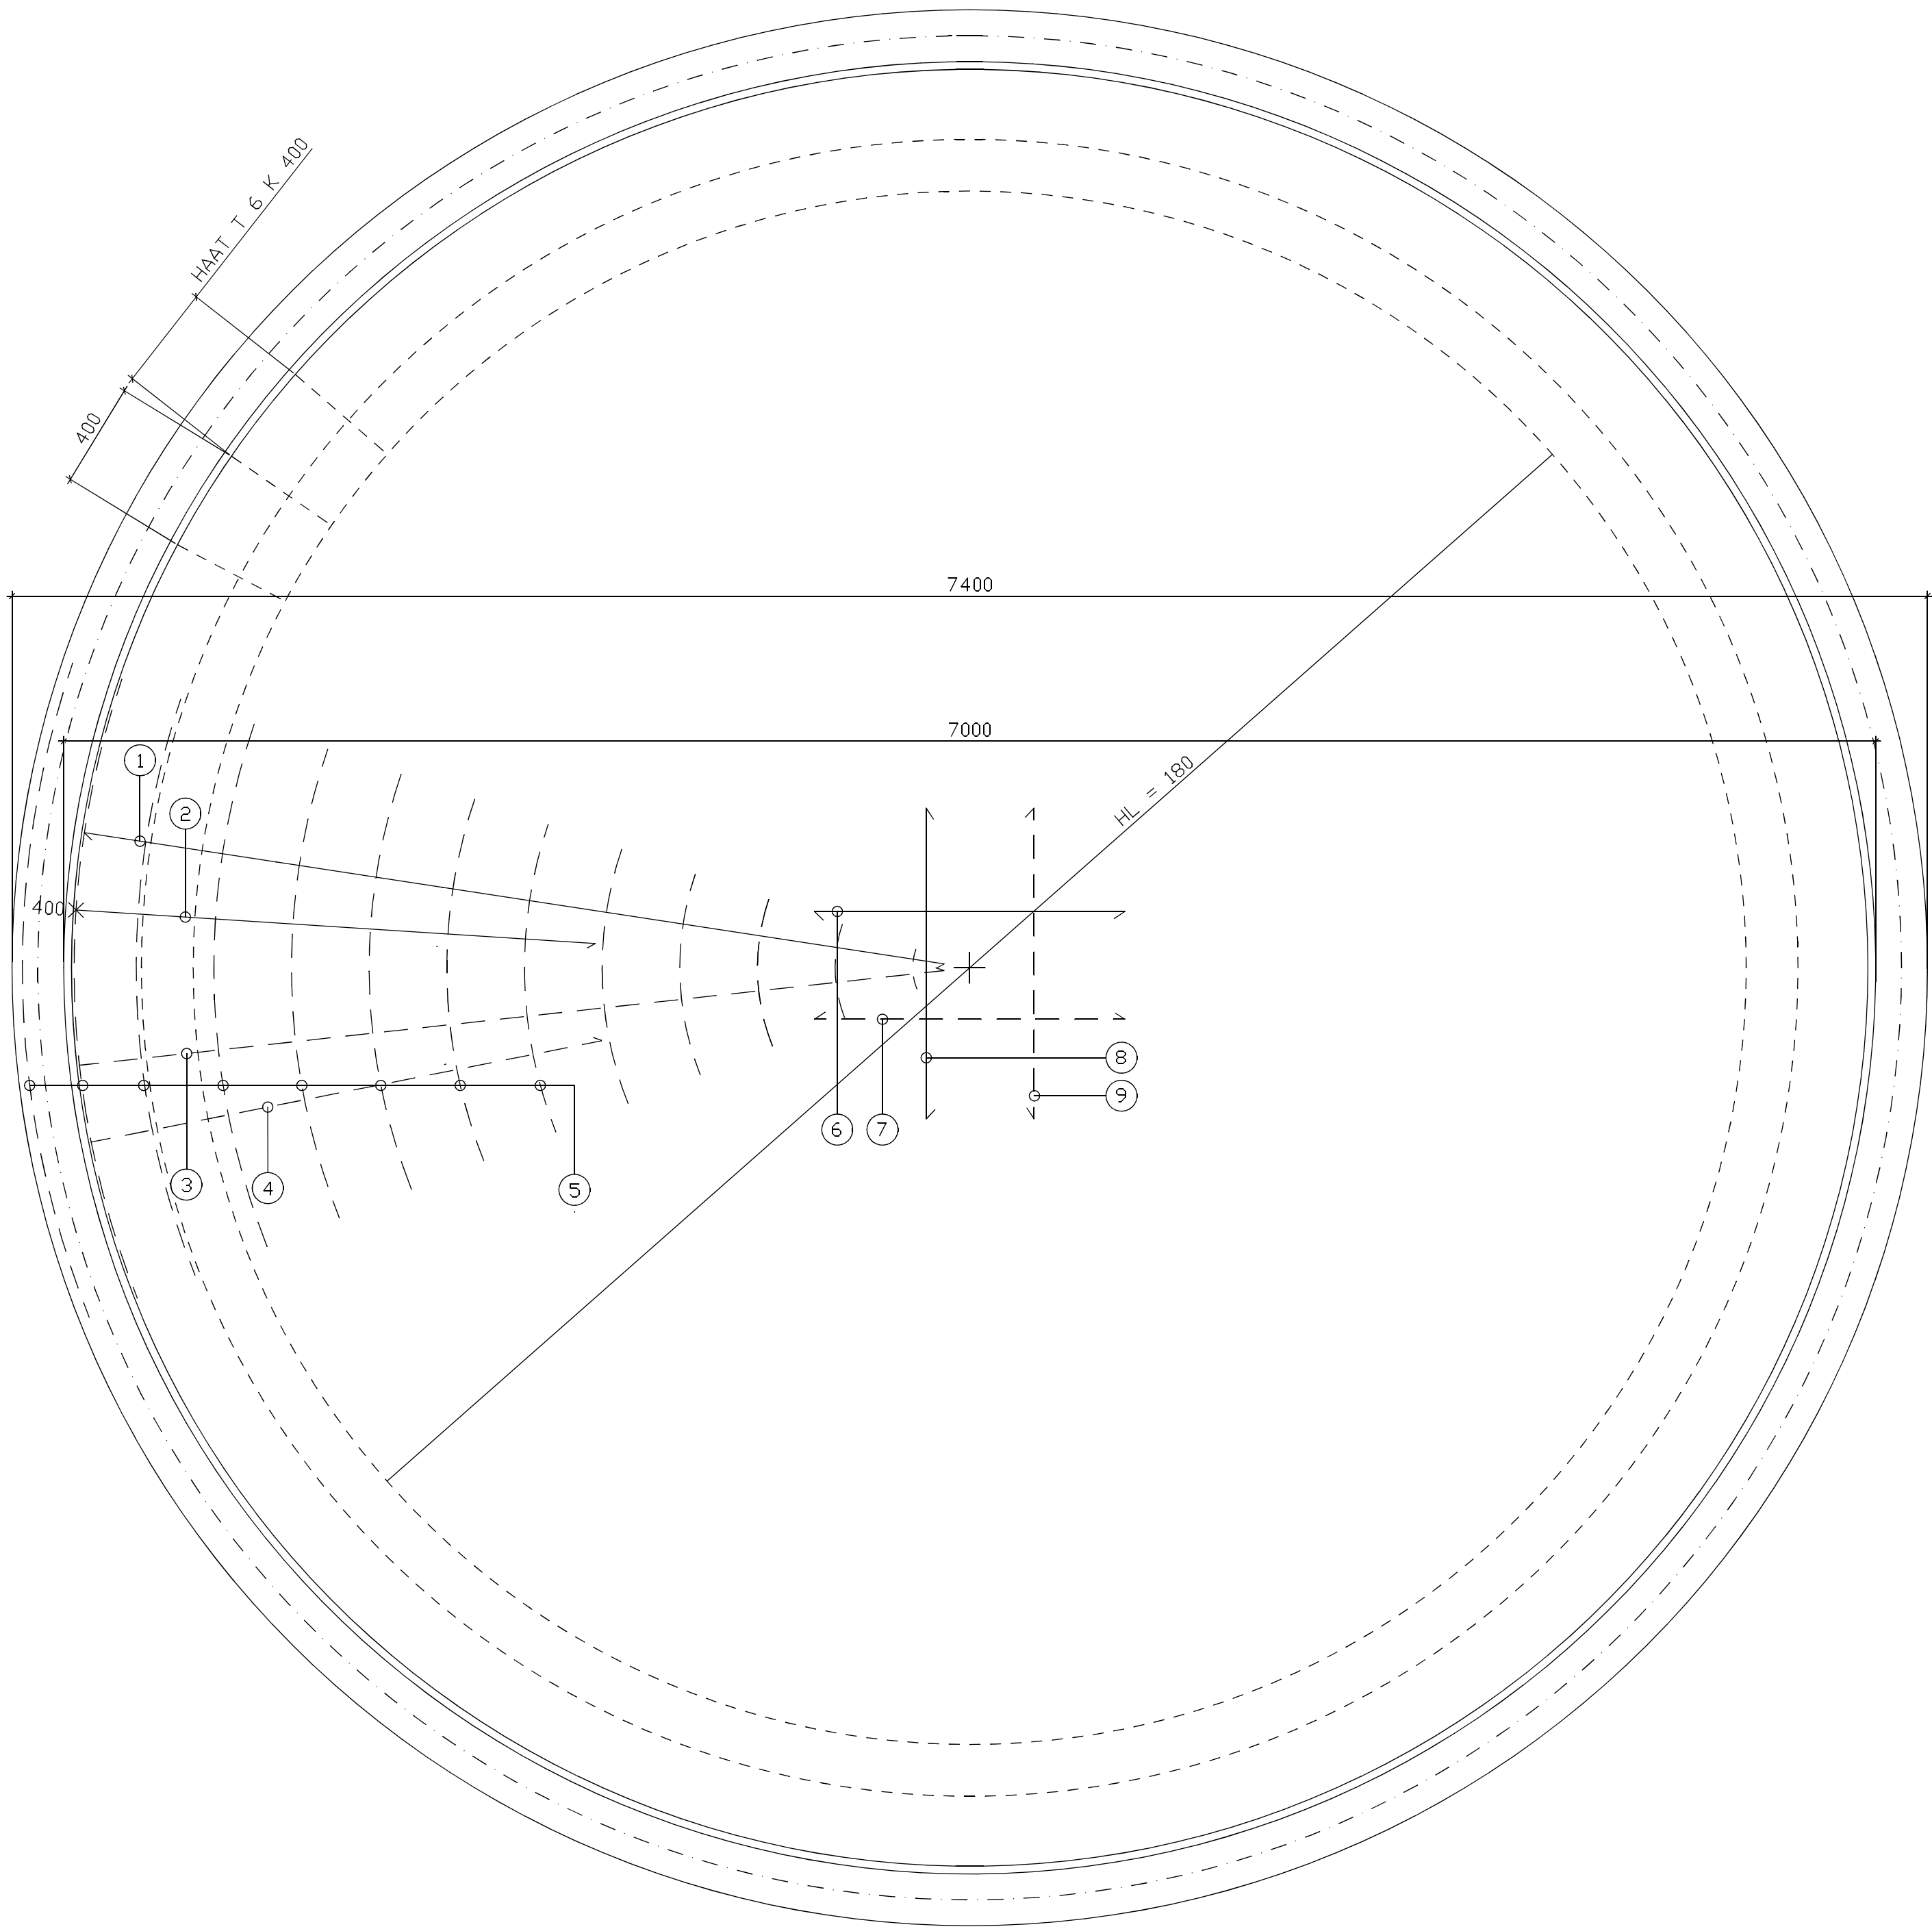


POHJA 1 / 20

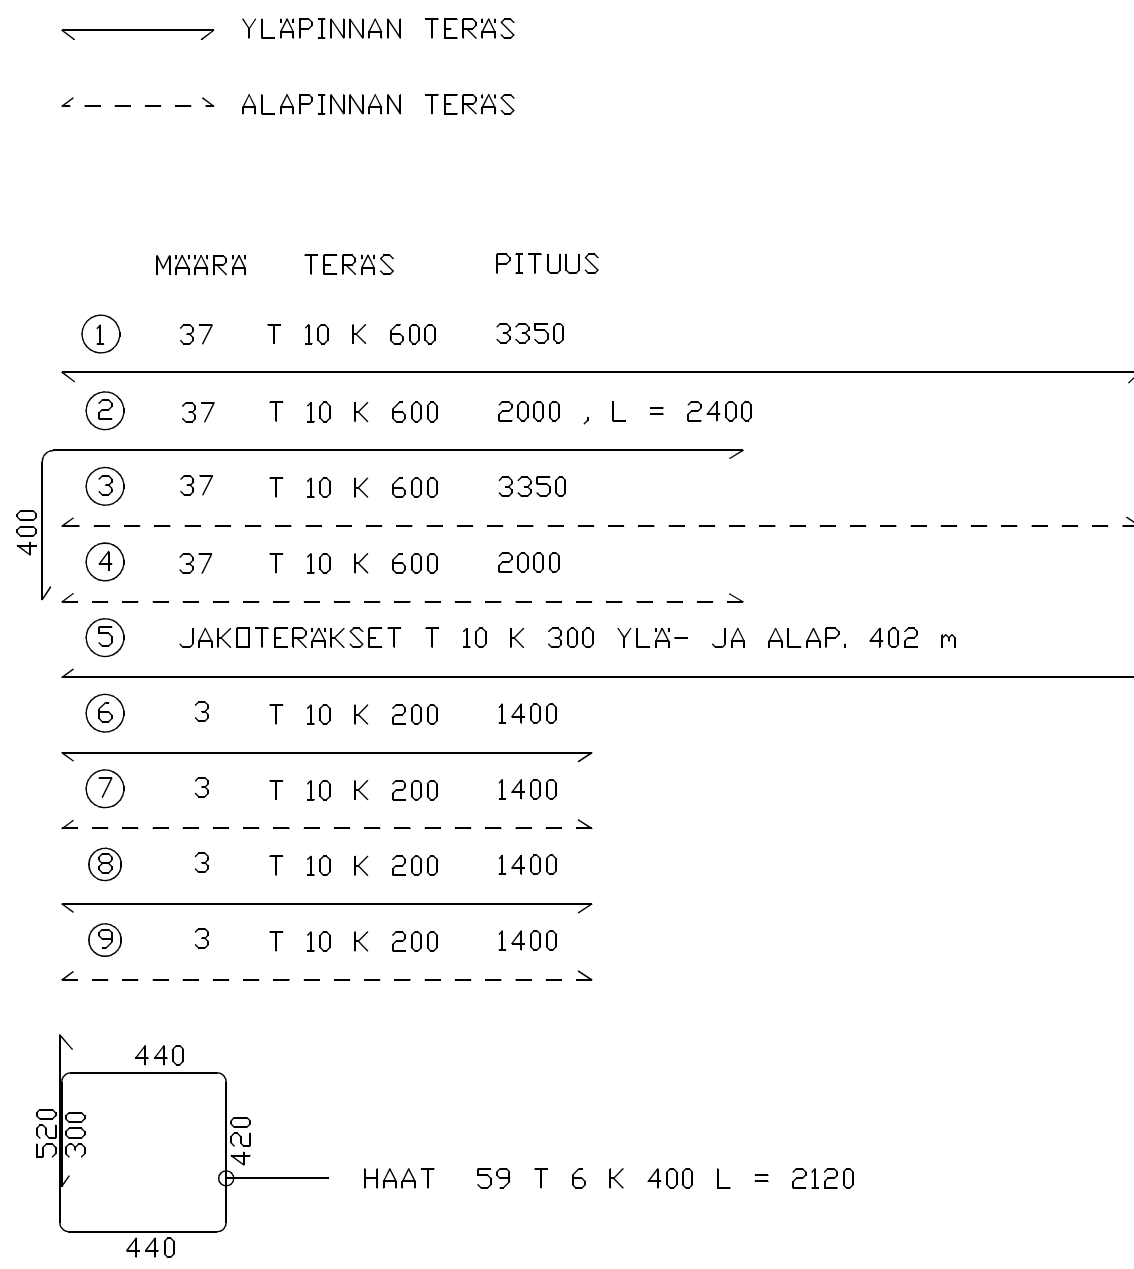

TYÖ- JA TARTUNTATERÄKSIÄ EI OLE HUOMIOITU

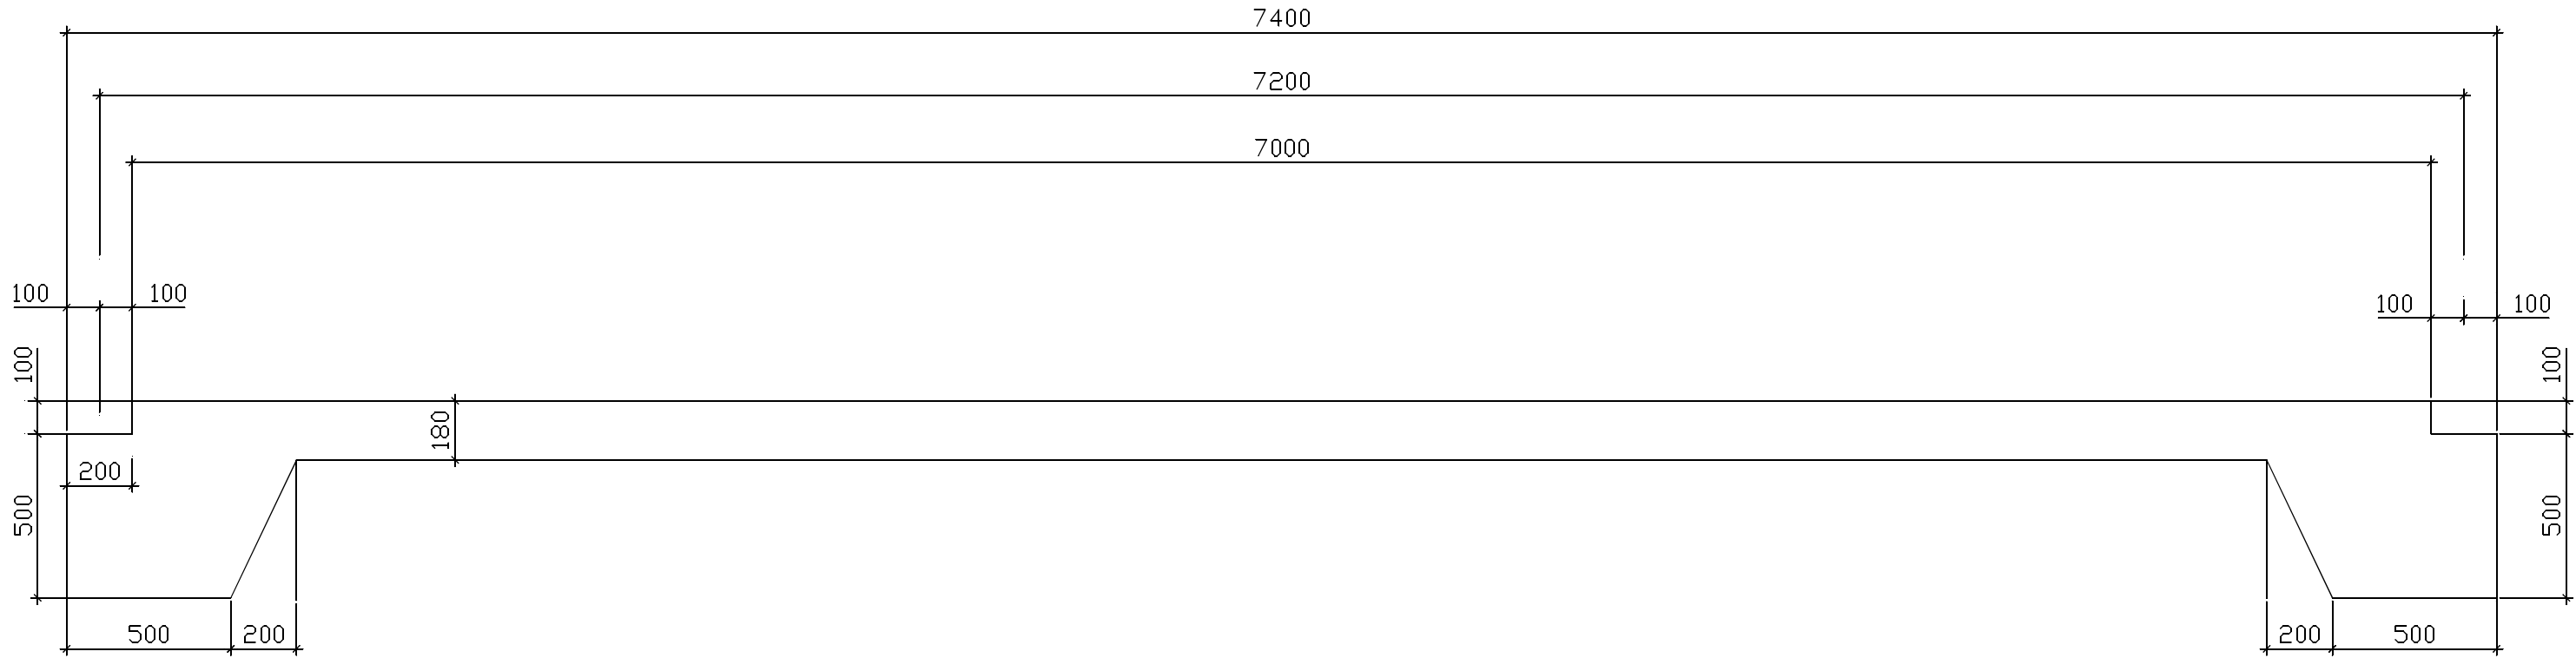

MITOITUS 1 / 20

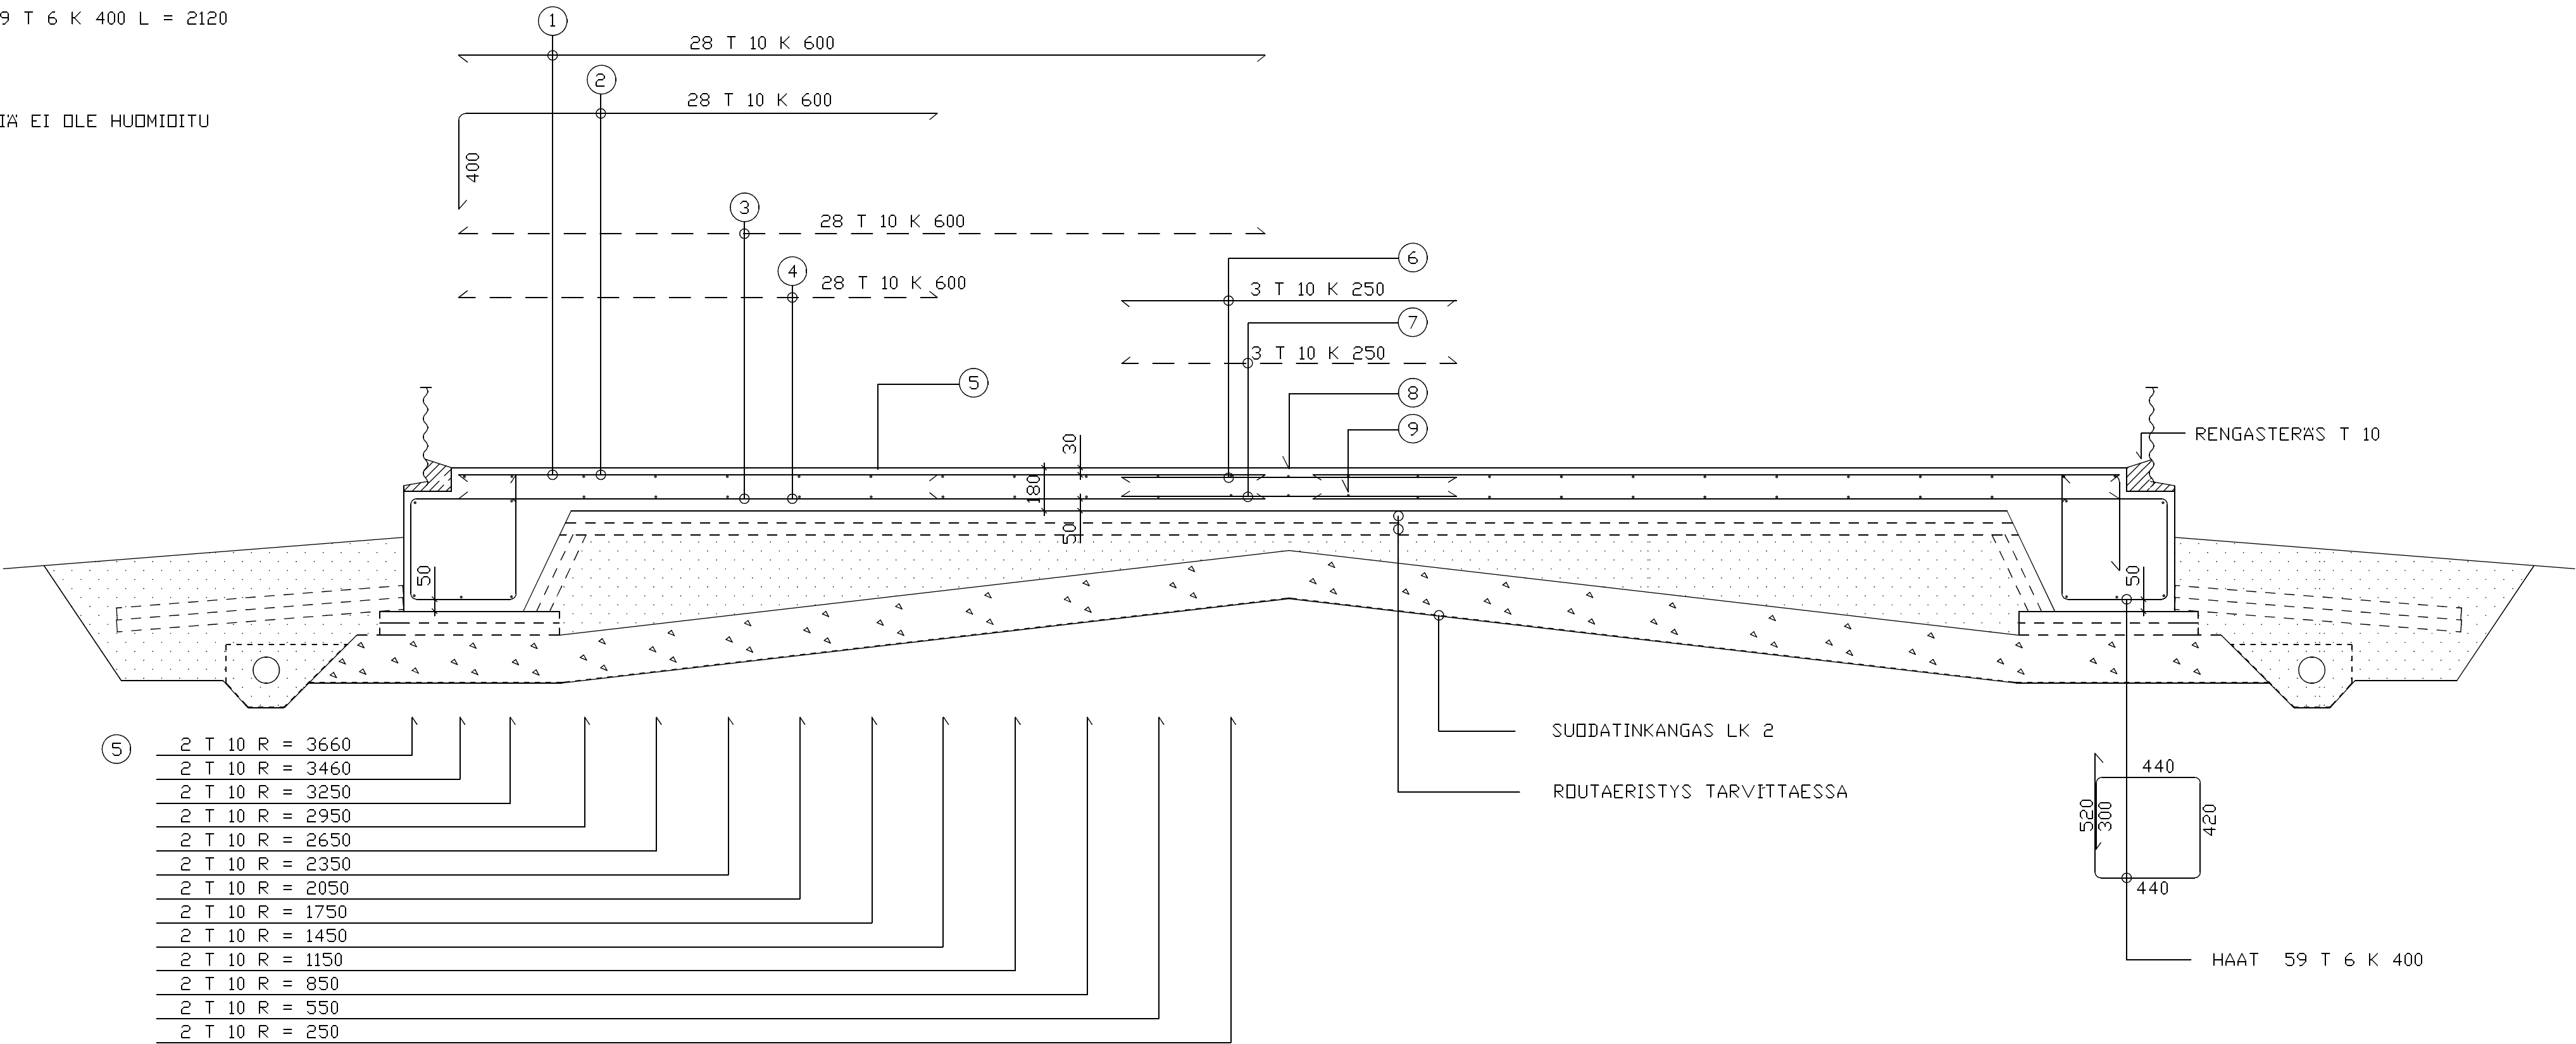

RAUDOITUS 1 / 20

SIILO	POHJAPAINE kN / m ²
5 - KERROSTA	55,0
6 - KERROSTA	62,5
7 - KERROSTA	70,0
8 - KERROSTA	77,5
9 - KERROSTA	85,0
10 - KERROSTA	92,5

RAKENNELUOKKA 2
RASITUSLUOKKA XC2, XF1
SUUNNITTELUKÄYTTÖIKÄ 50 V
SEURAAMUSLUOKKA CC2

BETONI C 25/30 - 2, (K30 - 2)
SUOJABETONI 20 MM
- MAATA VASTEN VALUSSA 50 MM
SALLITTU MITTAPOIKKEAMA 10 MM
KIVIAINEKSEN SUURIN RAEKO 16 MM

TERÄS T A 500 HW JATKOSPITUUDET, ANTURAT
T 10 500
T 8 400
T 6 300
TERÄKSIÄ SAA JATKAA ENINTÄÄN
50% SAMASSA POIKKILEIKKAUKSESSA

KUUSA	KORTTELI/TILA	TONTTI/Nro	RAKENNUSLUVAN TUNNUS
RAKENNUSLOMENPIIRI UUDISRAKENNUS	PIIRUSTUSLAJI RAKENNEPIIRUSTUS	JAKS.No 1	
RAKENNUSKOHTEEN NIMI JA OSOITE ARKAMETALLI OY VILJASIILO 7.2 m	PIIRUSTUKSEN SISÄLTÖ PERUSTUS LEIKKAUKSET	1 / 20 1 / 20	PIIRITÄKÄVÄT
TASAPIIHJA			
INSINÖÖRITOIMISTO M.HAKALA Tilhikujä 3, 28450 VANHA - ULVILA puh. 02- 5380879, 050 - 5910030	SIVUALA RAK 15.02.2011	Työ No 11020	PIIRNo 1 MAITUS M.HAKALA R1