
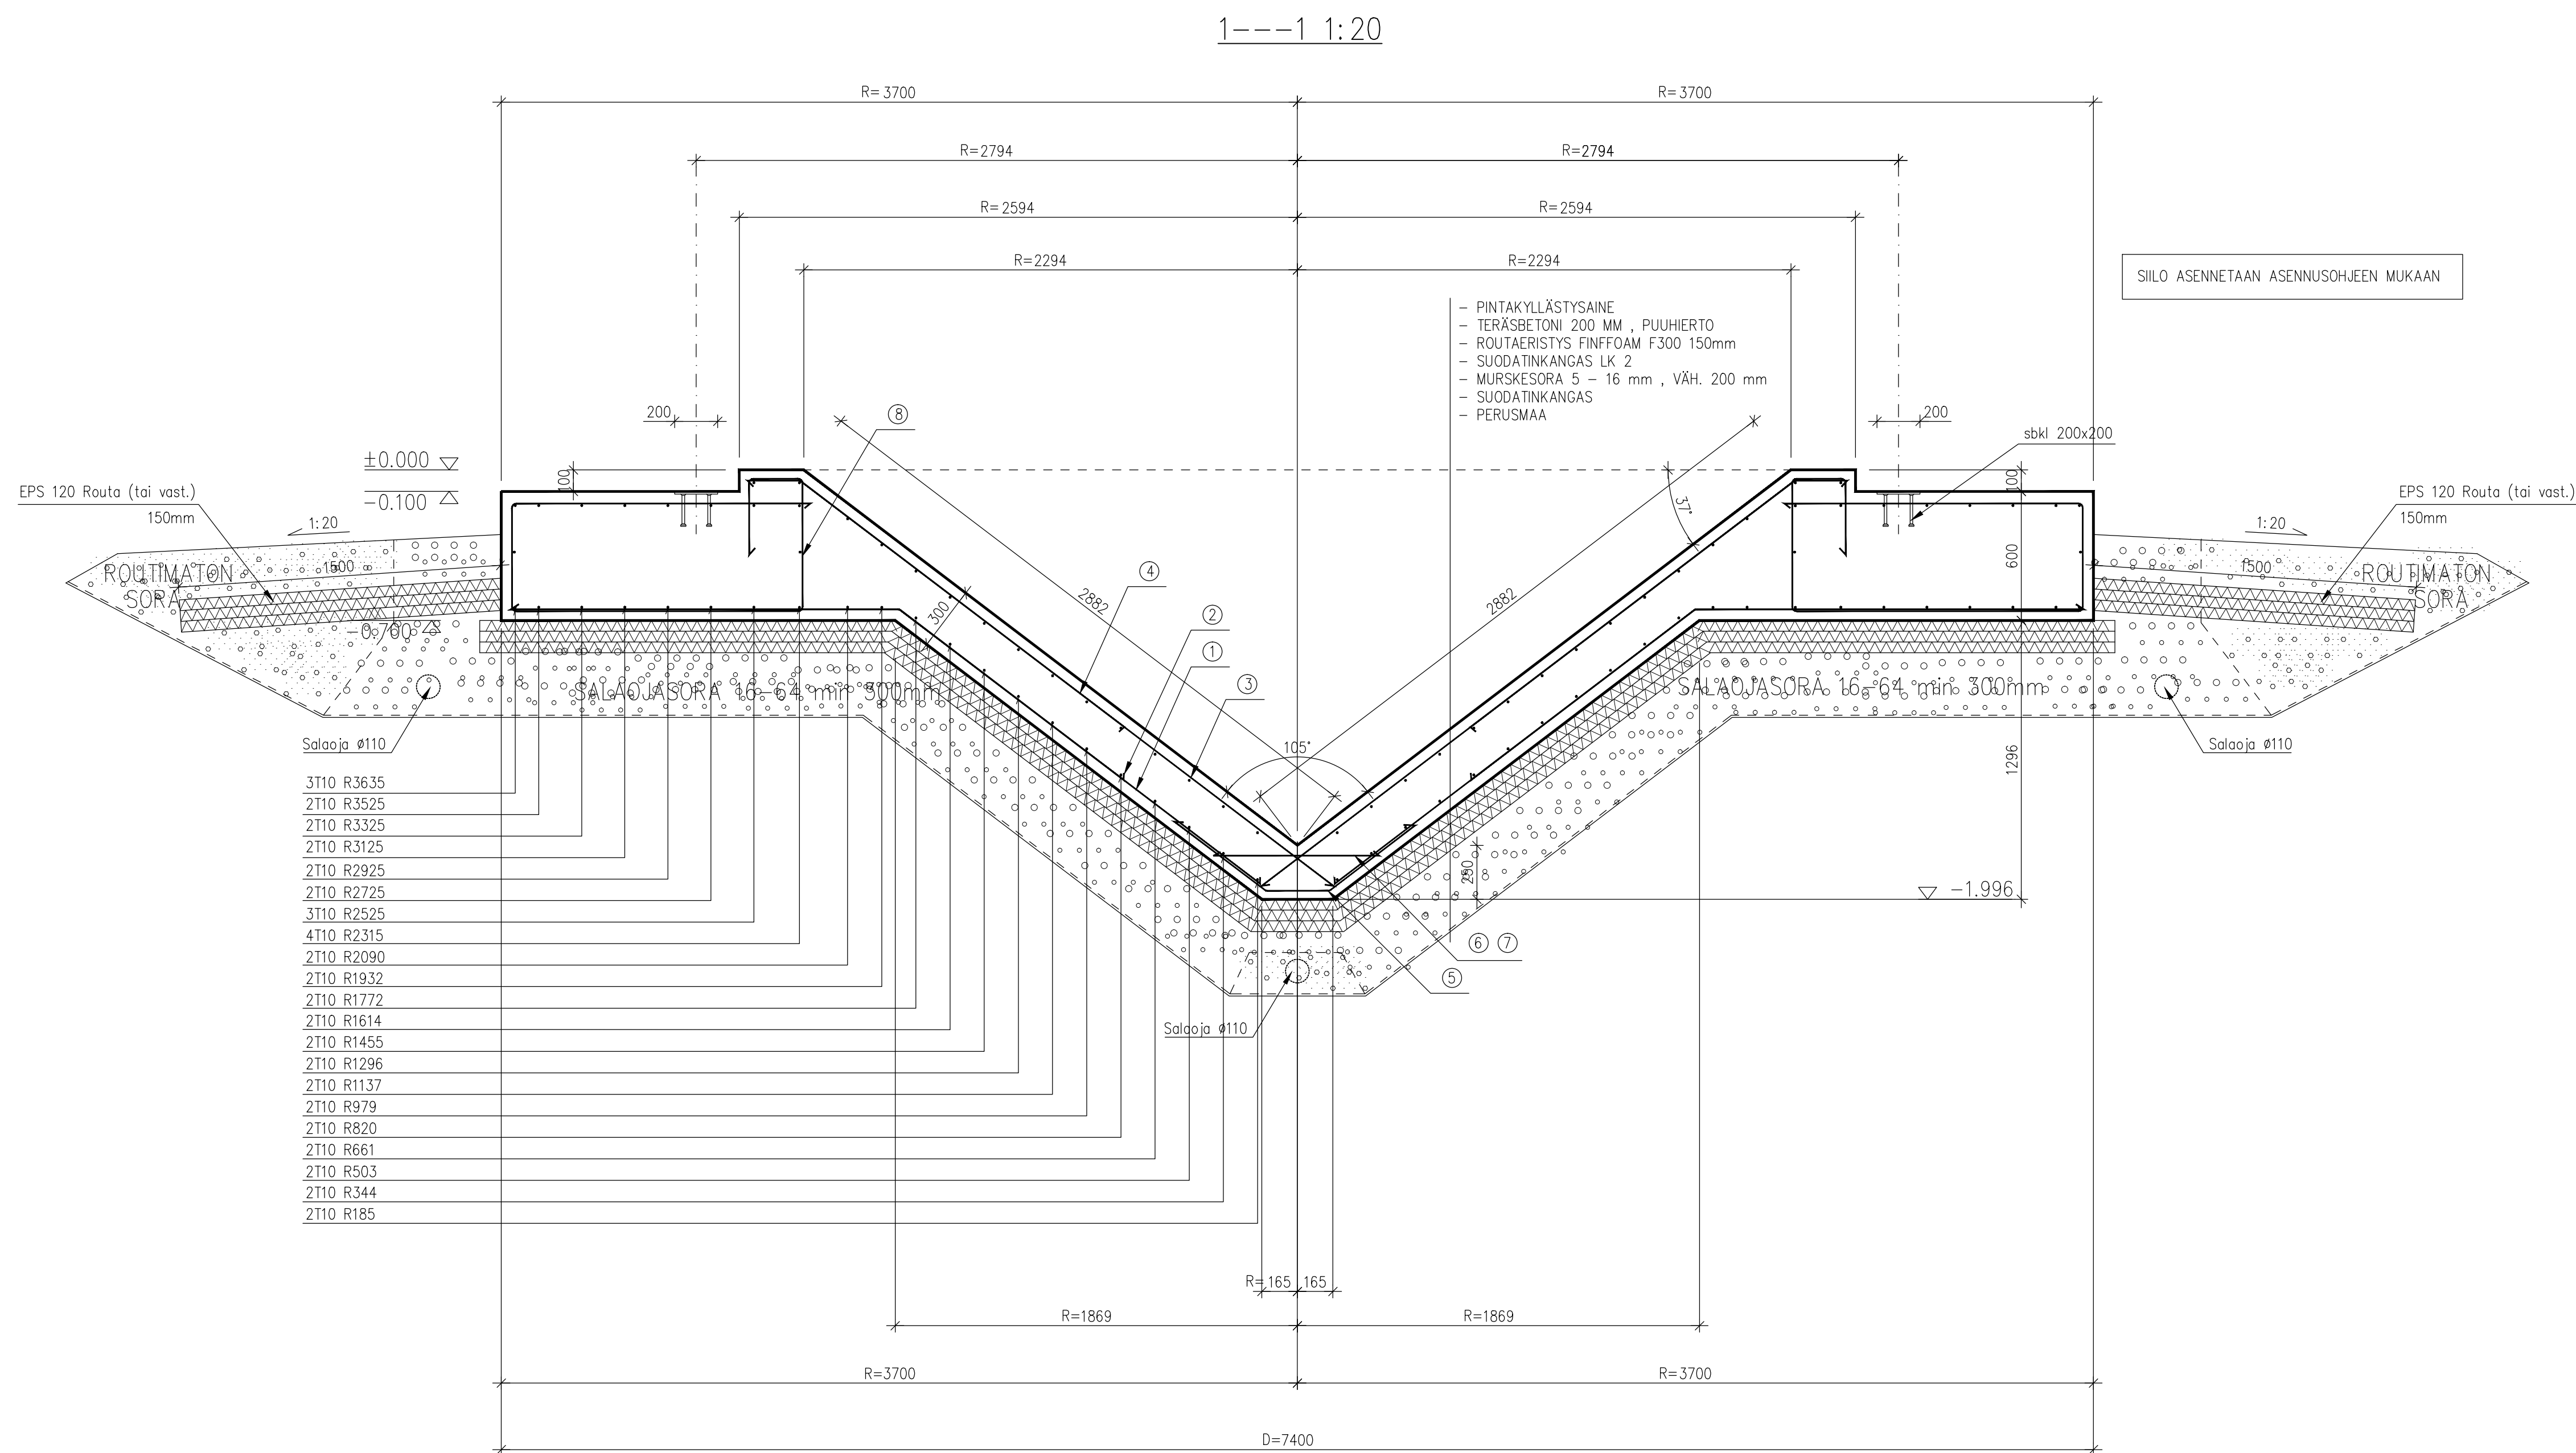
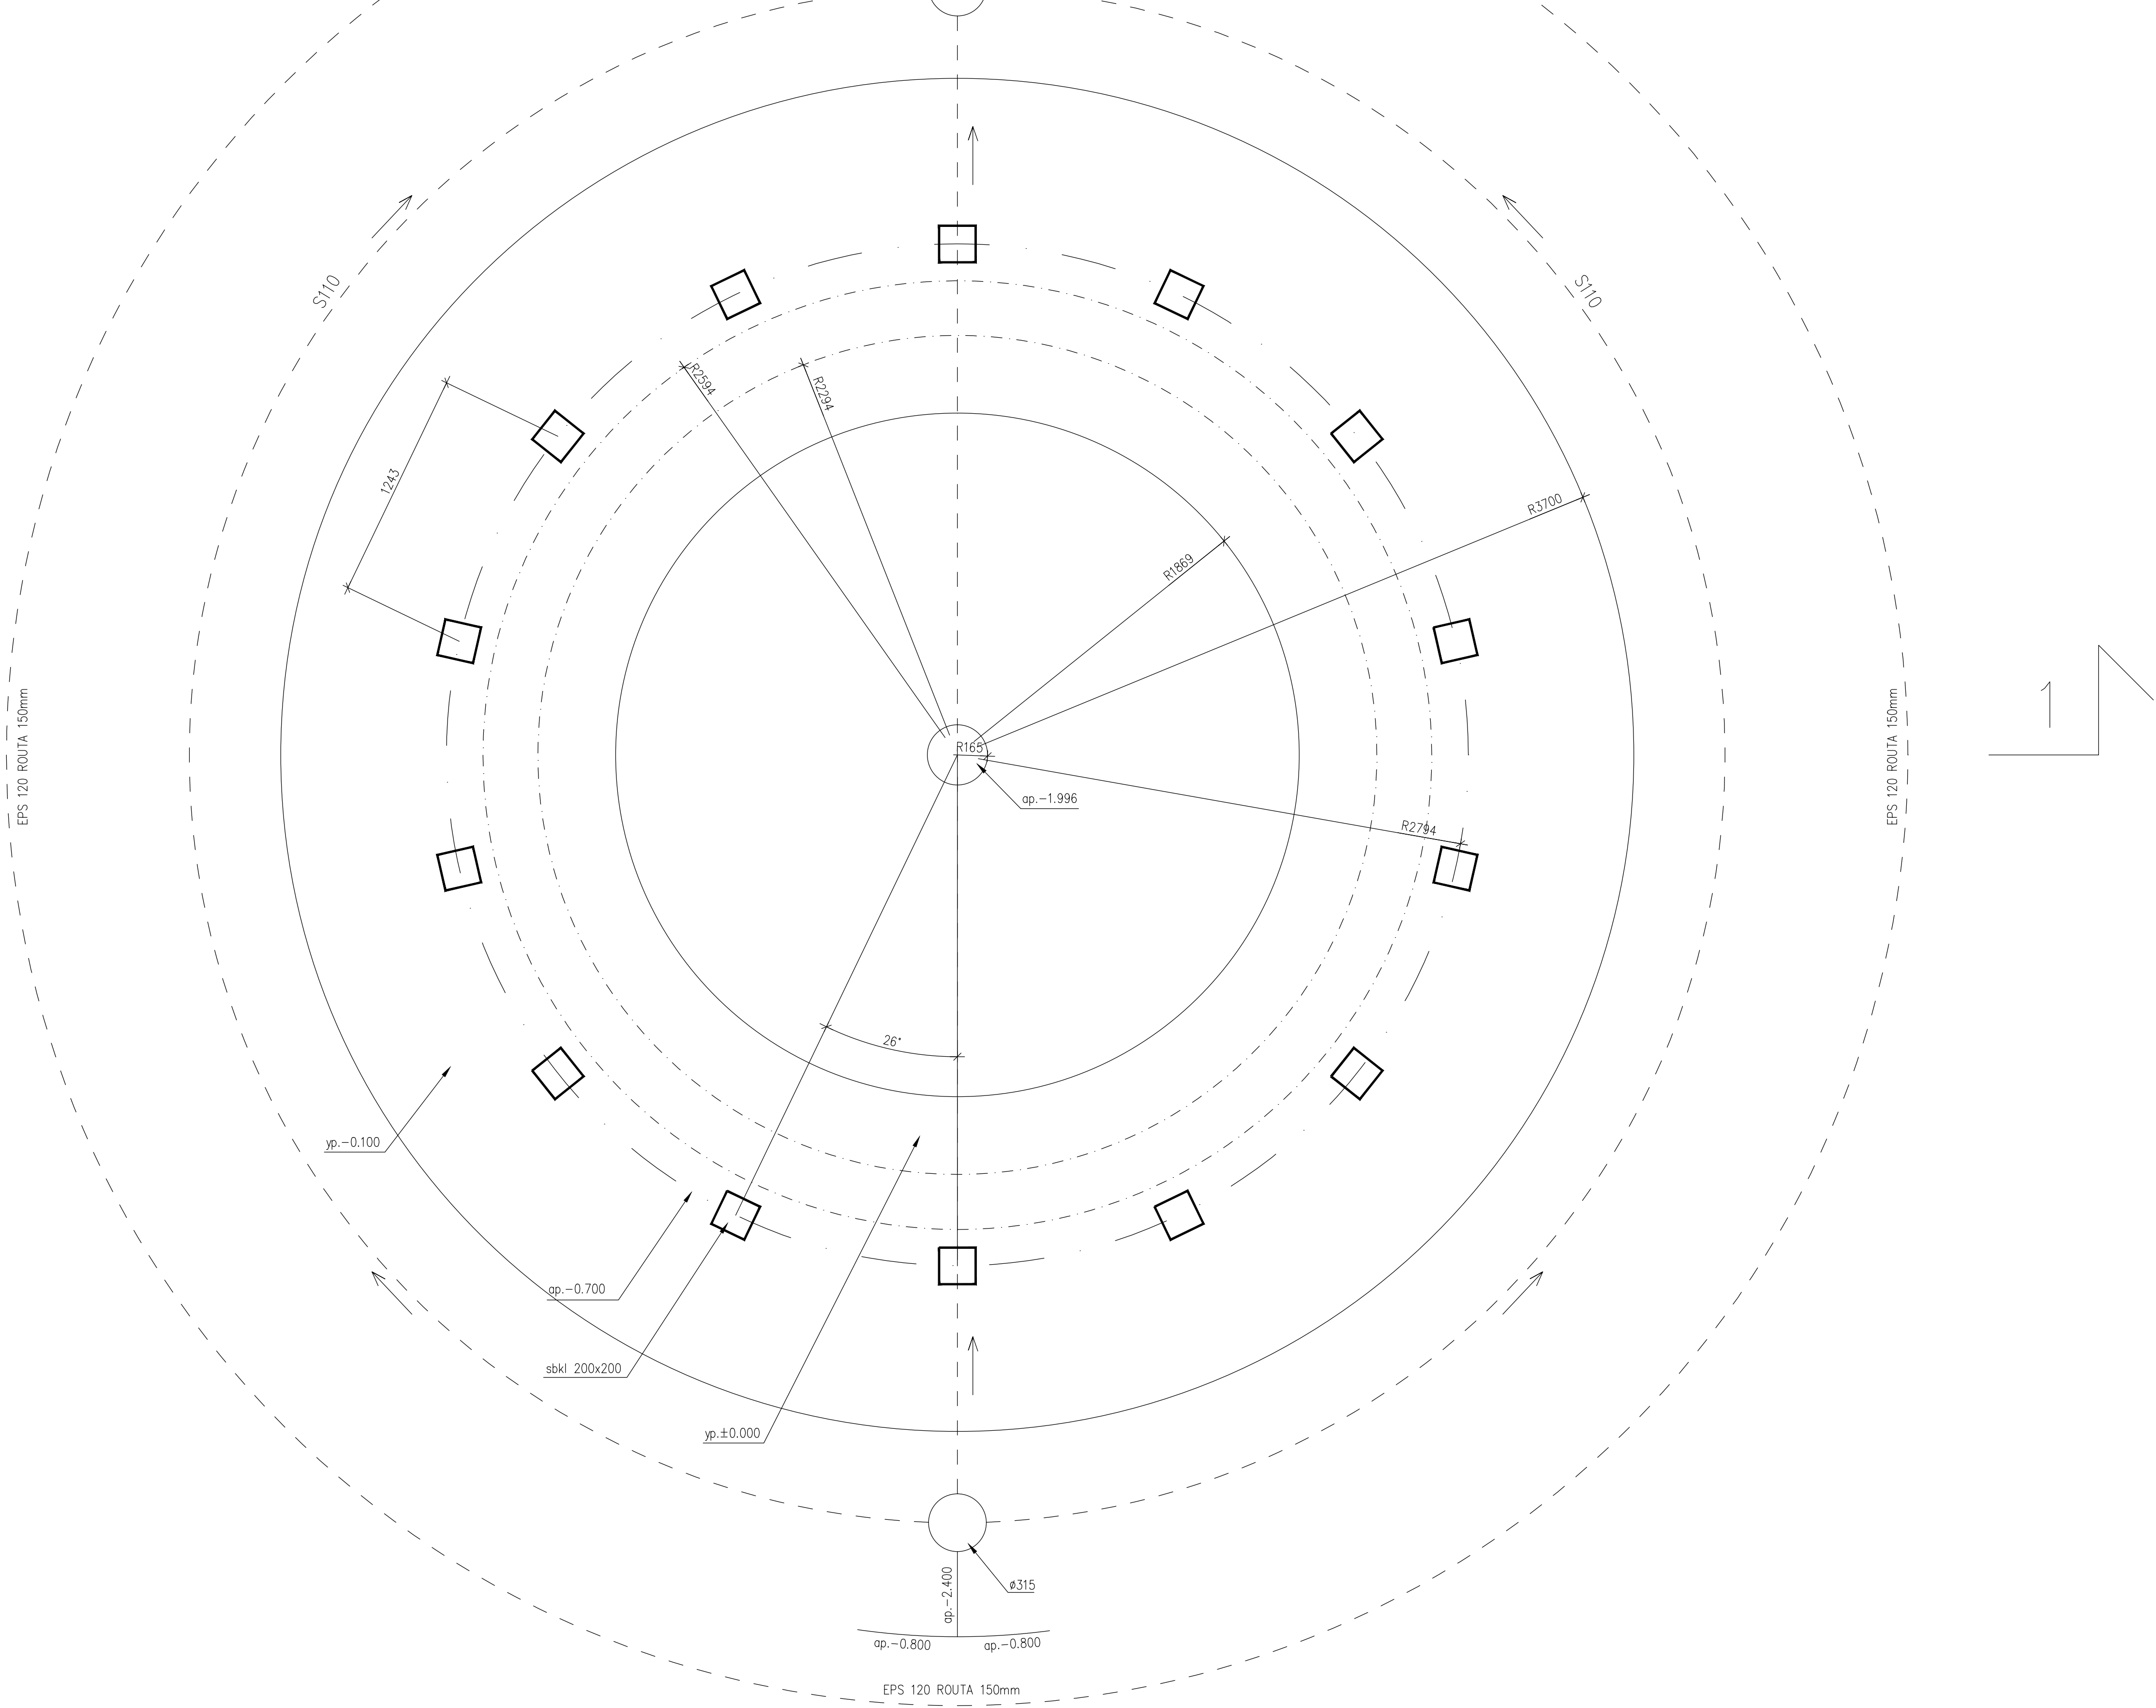


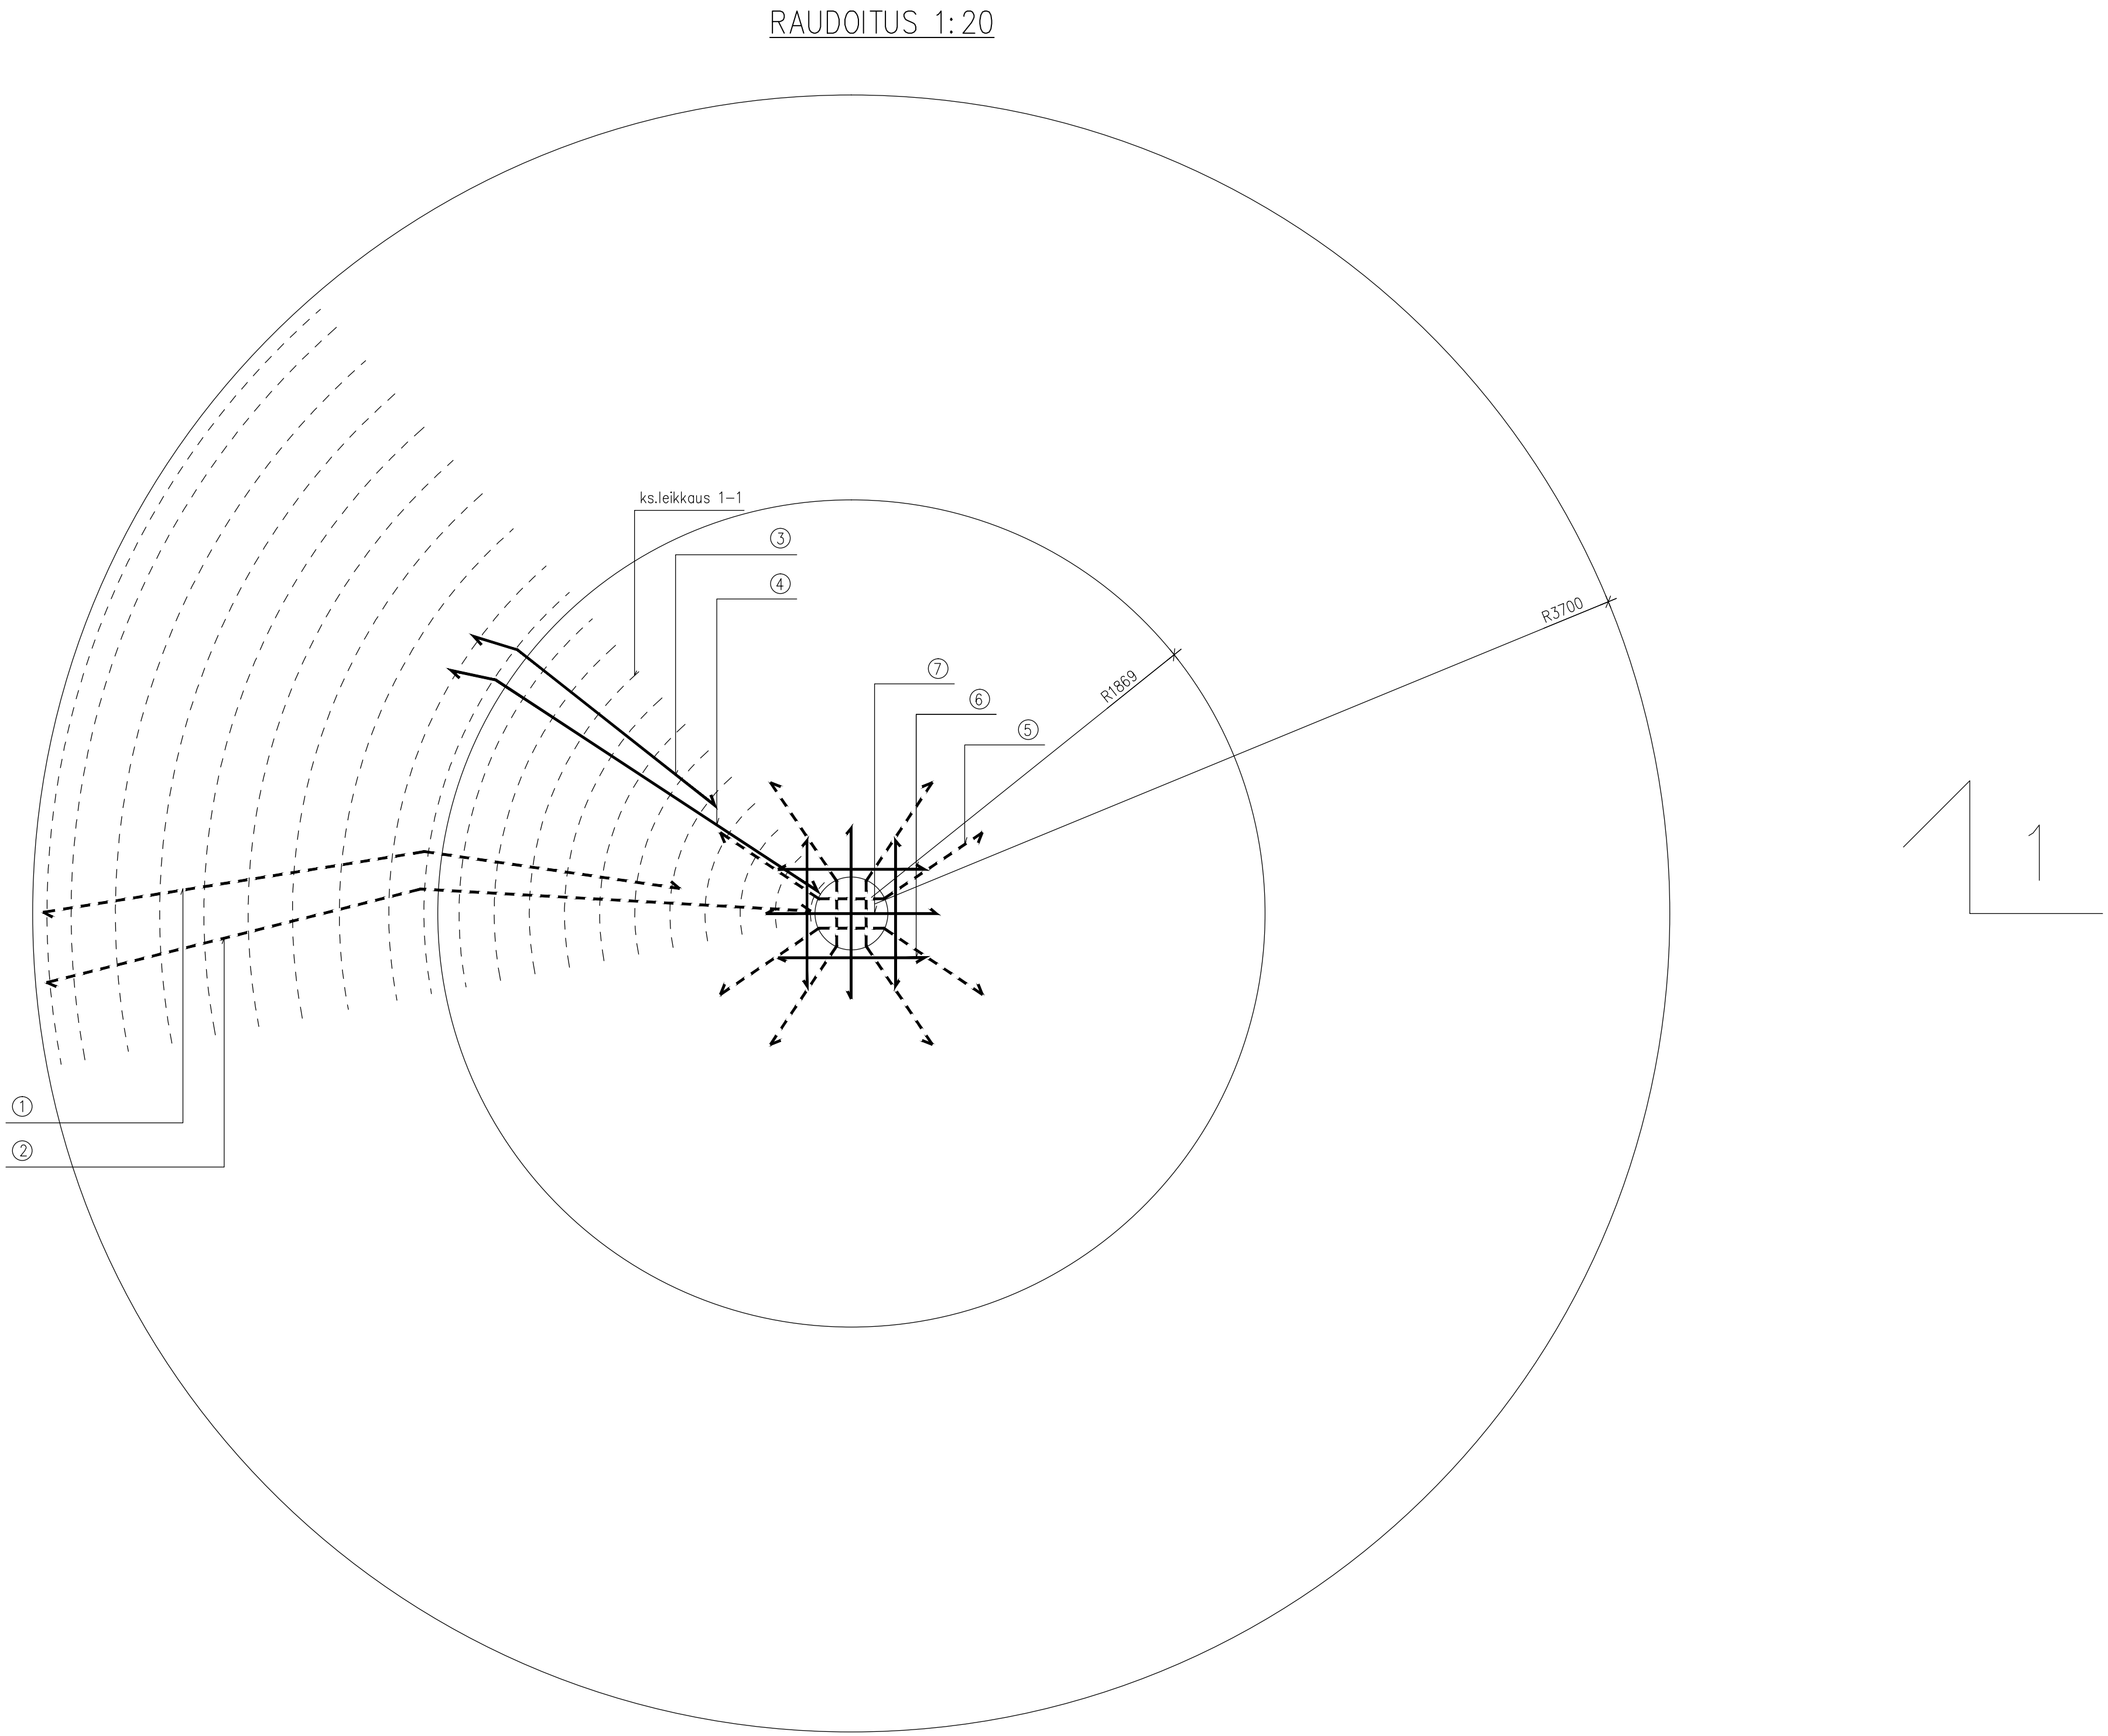

NUMERO	MÄÄRÄ ,KPL	TERÄS	PITUUS
①	36	T10 K(10ast)	1800
②	36	T10 K(10ast)	1800
③	36	T10 K(10ast)	1800

NUMERO	MÄÄRÄ ,KPL	TERÄS	PITUUS
④	36	T10 K(10ast)	1800
⑤	4	T10	1800
⑥	4	T10	1800
⑦	2	T10	1800
⑧	36	T10 K(10ast)	1800

PERUSTAMISTAPA

K30-2

BETON:

K30-2

HITSATERÄS:

K30-2

RASTUSLUOKKA:

K30-2

TERÄSTEN BETONIPOTE:

20 mm

BETONIPOTTEN NÄLLEISÄV:

45 mm

SALUTTU MITTAPOIKKEAMA:

10 mm

ANTURAT:

ANTURAN KORKEUS JA KORKEUSASEMA TASOKUVASTA

RAUDOITUS JA TARTUNNAT ESITETTY RAUDOITUSSUUNNITELMASSA.

ANTUROIDEN ALUSTAYTÖ:

TÄYTTÖTÖ JA -MATERIAALI SEKÄ TIVISTYS POHATUTUMUKSEN MUKAAN.

KANTAVAT PUURAKENTEET PALKIT T24-2, LUMAPUUI L40, KP KERTOPUUI

SOIK = SALAAN TARKASTUSKAVO LIETEPESÄLLÄ

PVK = PERUSVESIKAVO

BETONIPINNA:

LUOKKA 2 (by40)

TERÄSBETONIRAKENTEET YLENSÄ

TOLERANSI:

NORMAALI (by39)

PAKALAVIETET RAKENTEET

NORMAALI (by39)

ELMONTTIVUUKITET

HITSALUS:

C (SPS-EN 25817)

TERÄSRAKENTEIDEN TARTUNTASAT

SPS-EN 25817

MERKINNÄT:

0.01

SALAANPUTKI, VIETOSUUNTA JA KALTEVUUS, ELLEI TOISIN MERKITTY

SALAAN LIETEPESÄLINEN TARKASTUSKAVO

SALAAN TARKASTUSKAVO ILMAN LIETEPESÄ

PERUSVESIKAVO (PVK), PURKUPUTKI (KS. VEMÄRSSUUNNITELMA)

RUNKO T24-2, LUMAPUUI L40

5355J2

BETONIMETERÄS:

5355J2

PALTI: 8.8 KUUMASINITY

C (SPS-EN 25817)

HITSIT:

ELLEI TOISIN MAINITU

KORROSIONESTO : A 120 / 3 - FeSo - 2.5 SPS-EN ISO 12944-5 tai KUUMASINITY

MAANVARAISET PERUSTUKSET MURSKIEN VARAAN Pien 150 kN/m2

ANURAT JA PERUSTUKSET YLENSÄ

SUUNNITELMAKÄYTTÖÄ 50 VUOTTA

KIVANEXSEN SUURIN RAKOKO 16 mm

UKOTLAT, SÄNNESTÄVÄ

HITSATTAVA

VERKOT

PIKOTERÄS

RUOSTUMATON TERÄSSÖSÄ

XSÄTILAT

XSÄTILAT

MAAN ALLA OLEVAT PERUSTUKSET YLENSÄ

UKOTLA OLEVAT OSTITAN TAI KOKONAAN SATEILTA SUOJUTUT RAKENTEET

XSÄTILAT

PERUSKAVOIT

ANURAT YLENSÄ

MAATA VASTEN VALETTAESSA

TERÄSTEN JATKAMISPERIAATE

BETONIRAKENTEISSA

SUORAJATKOS

T-RISTEYSJATKOS

NURKKAJATKOS

TERÄS	JATKOSTYYPPI/JATKOSPITUUS (mm)	A	B	C
10	800	800	400	
12	900	900	500	
16	1200	1200	600	
20	1500	1500	800	

ALUSTAVA

RAK

6358

00x

23.05.2017

Jussi Koski Ri, Sergey Kosarev