
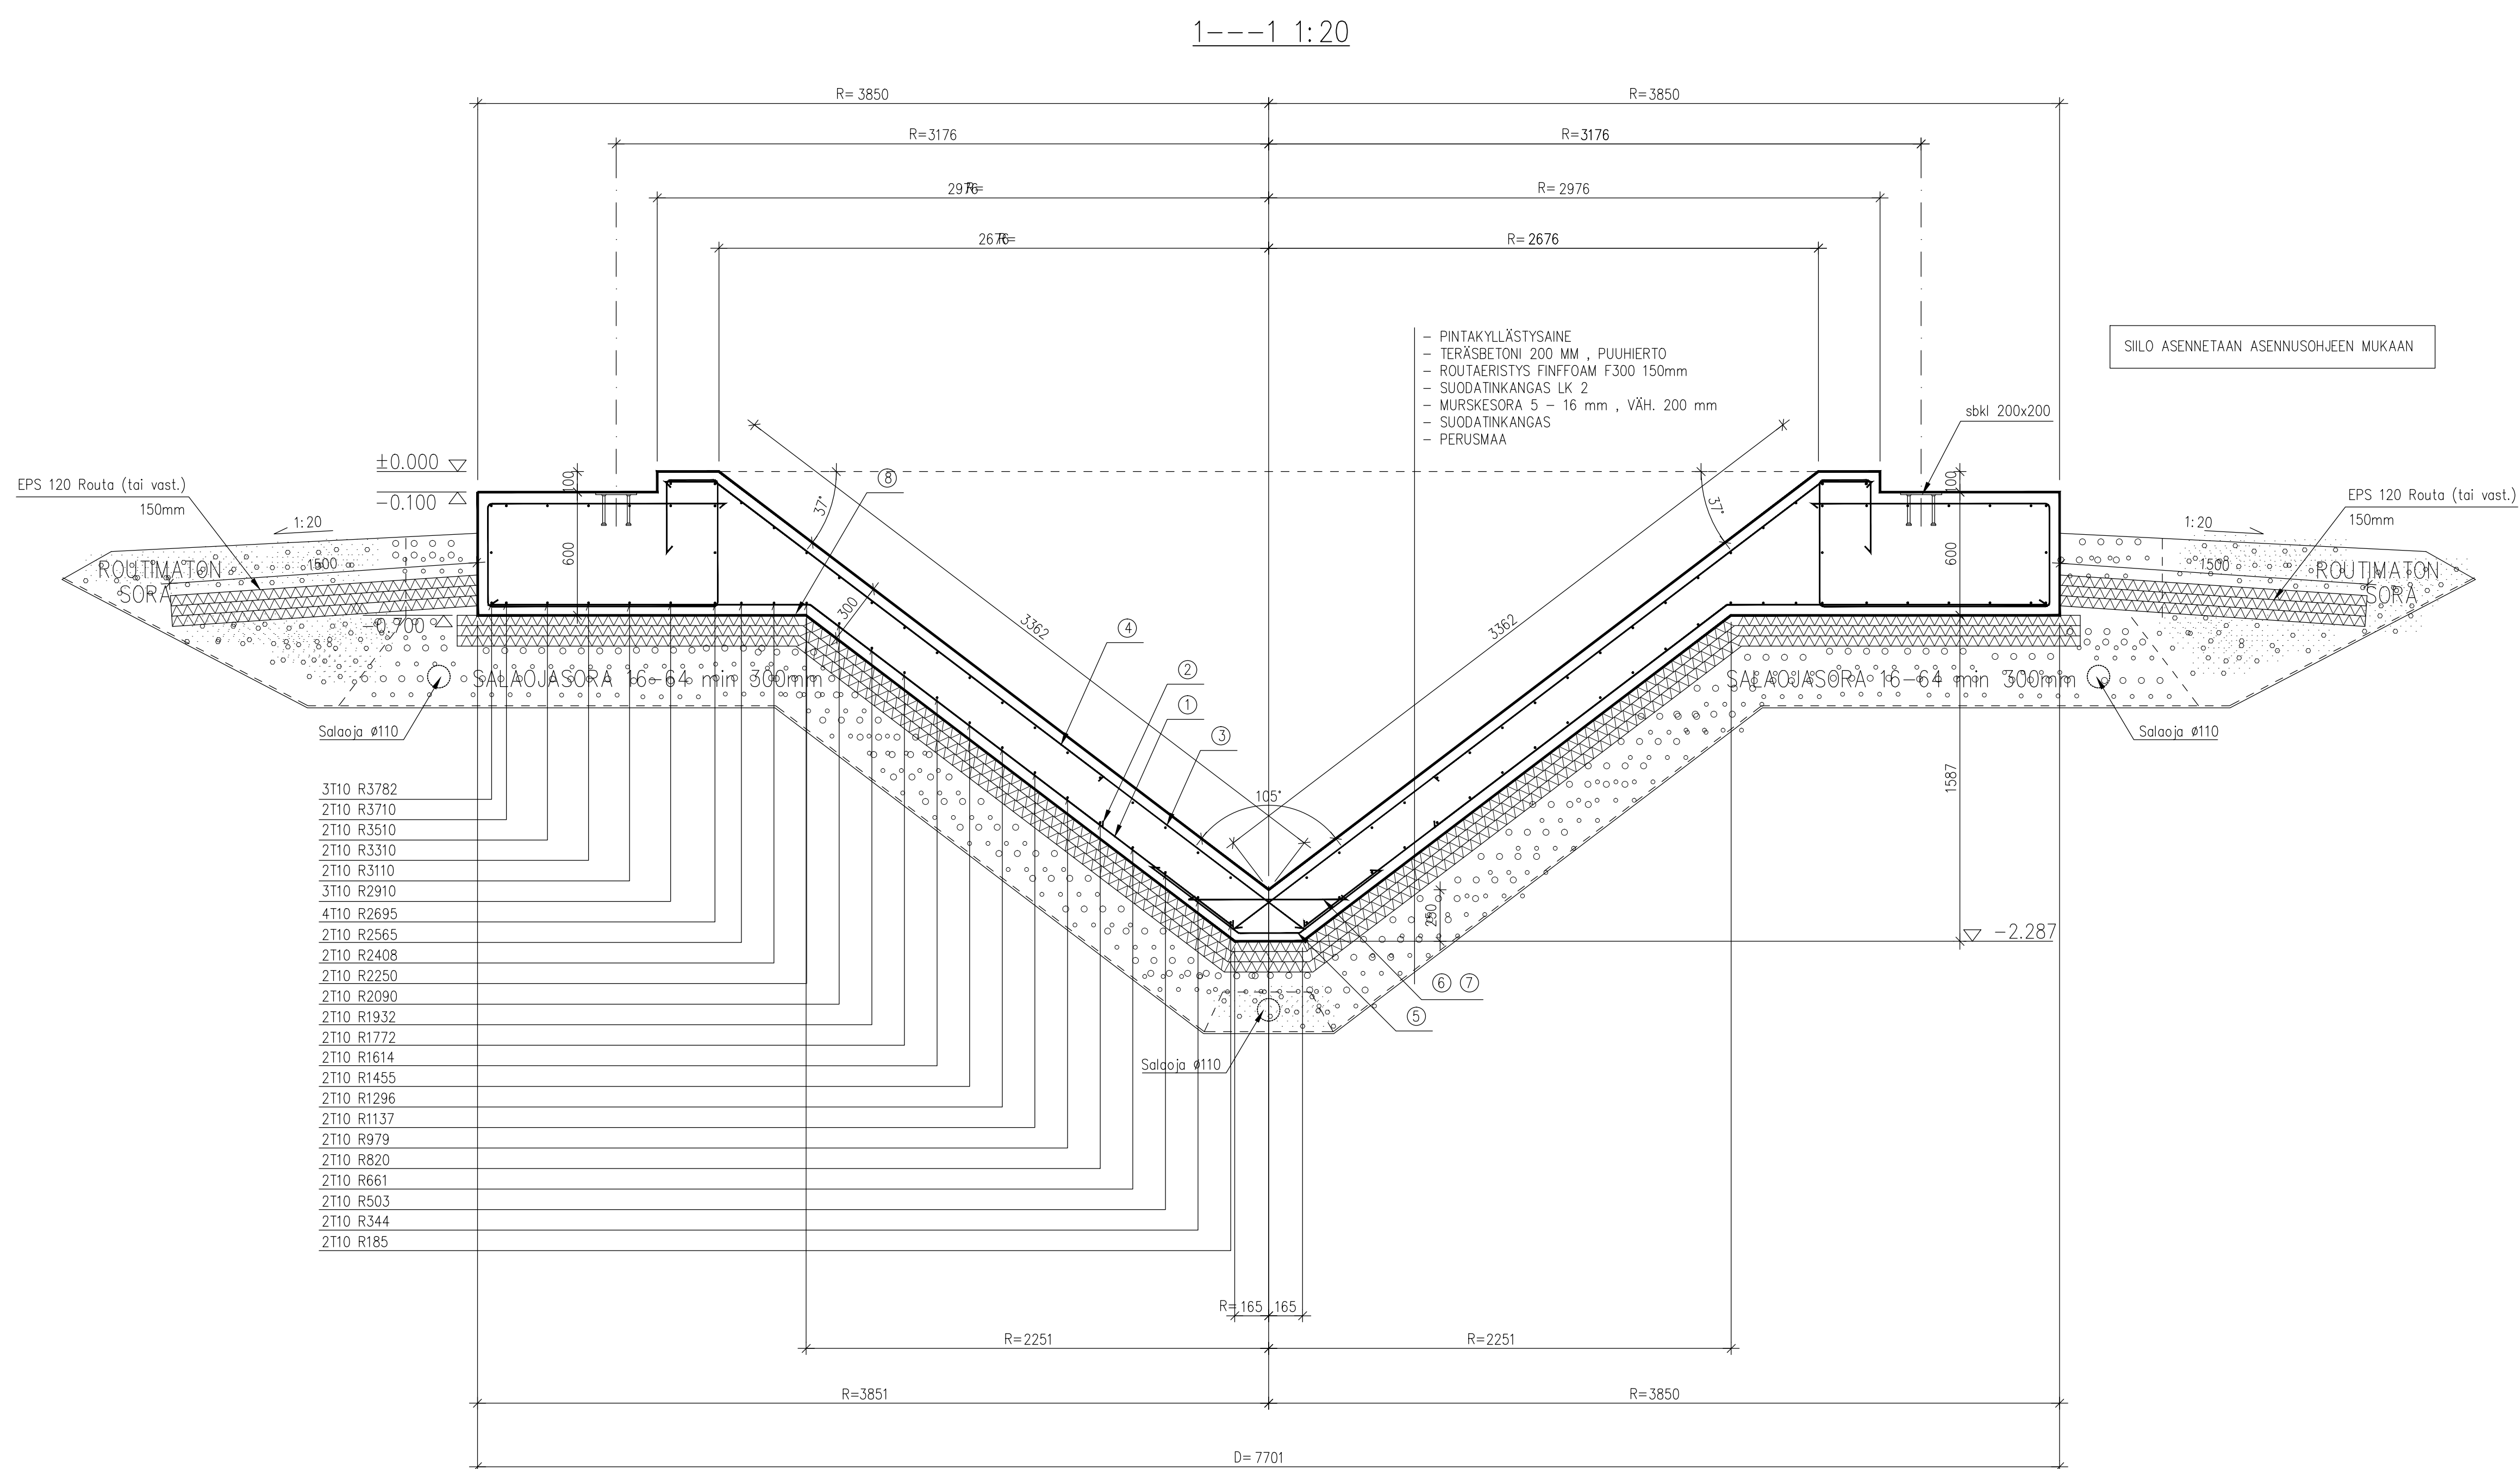
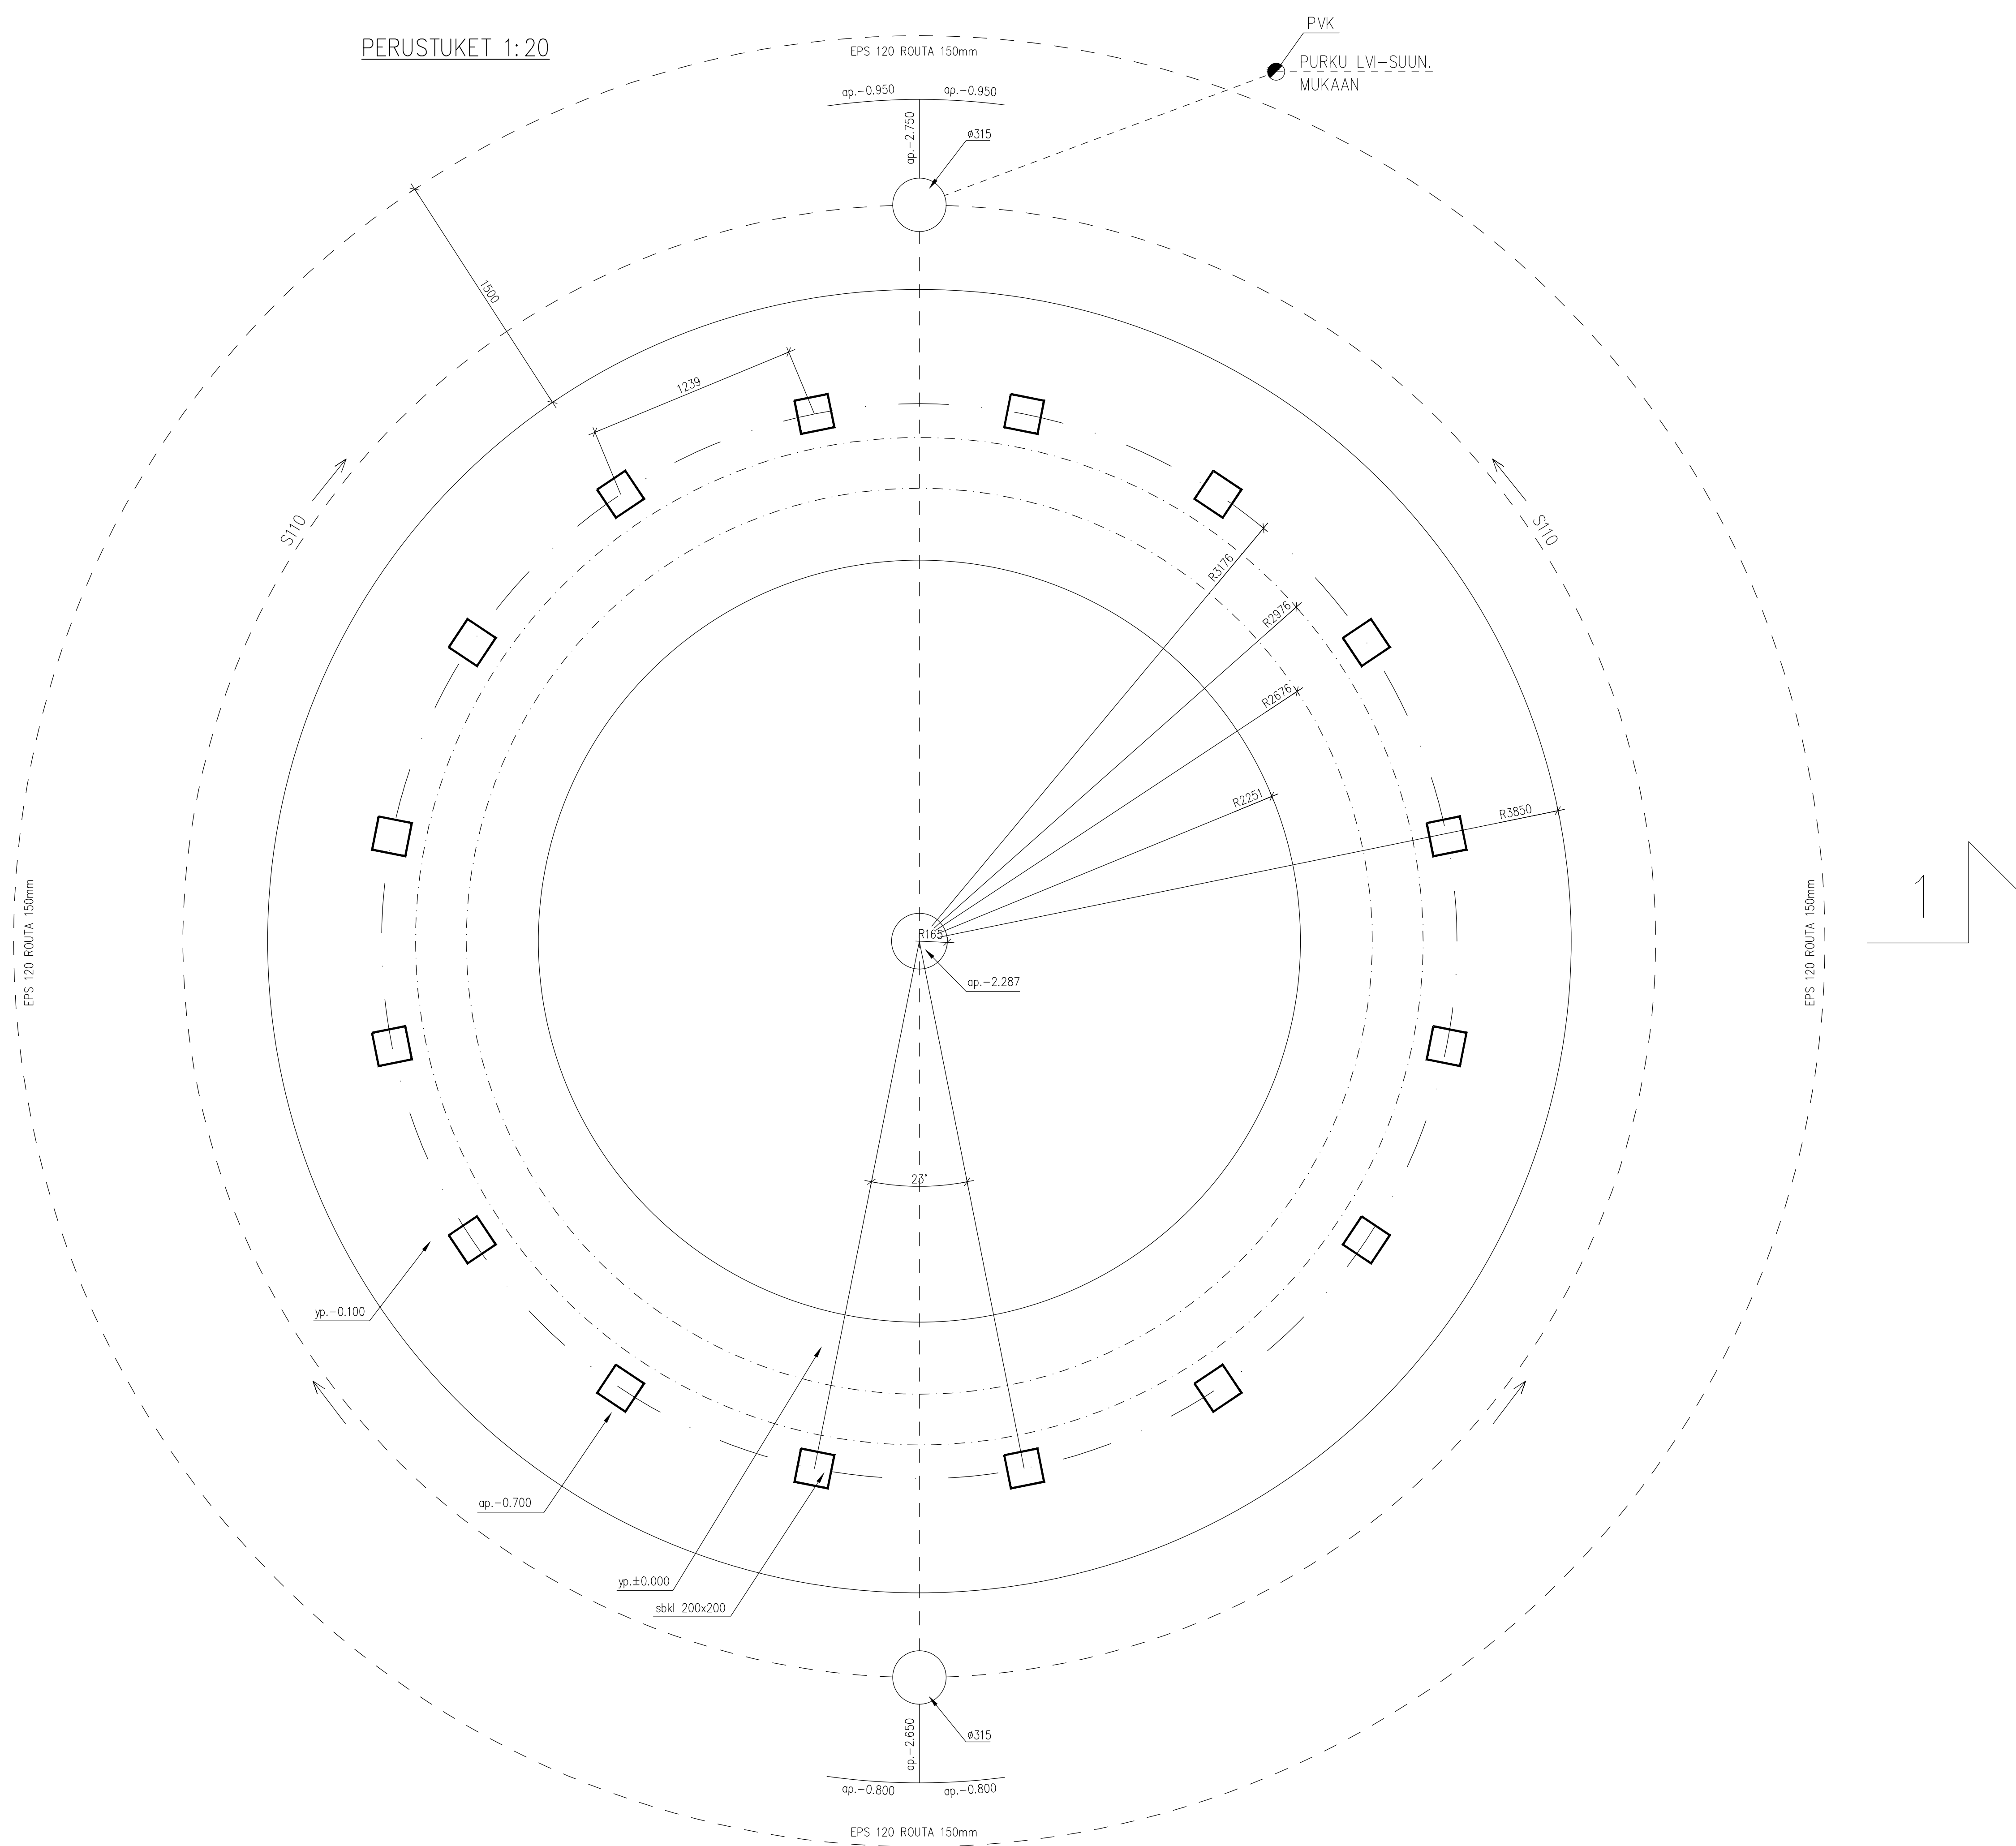
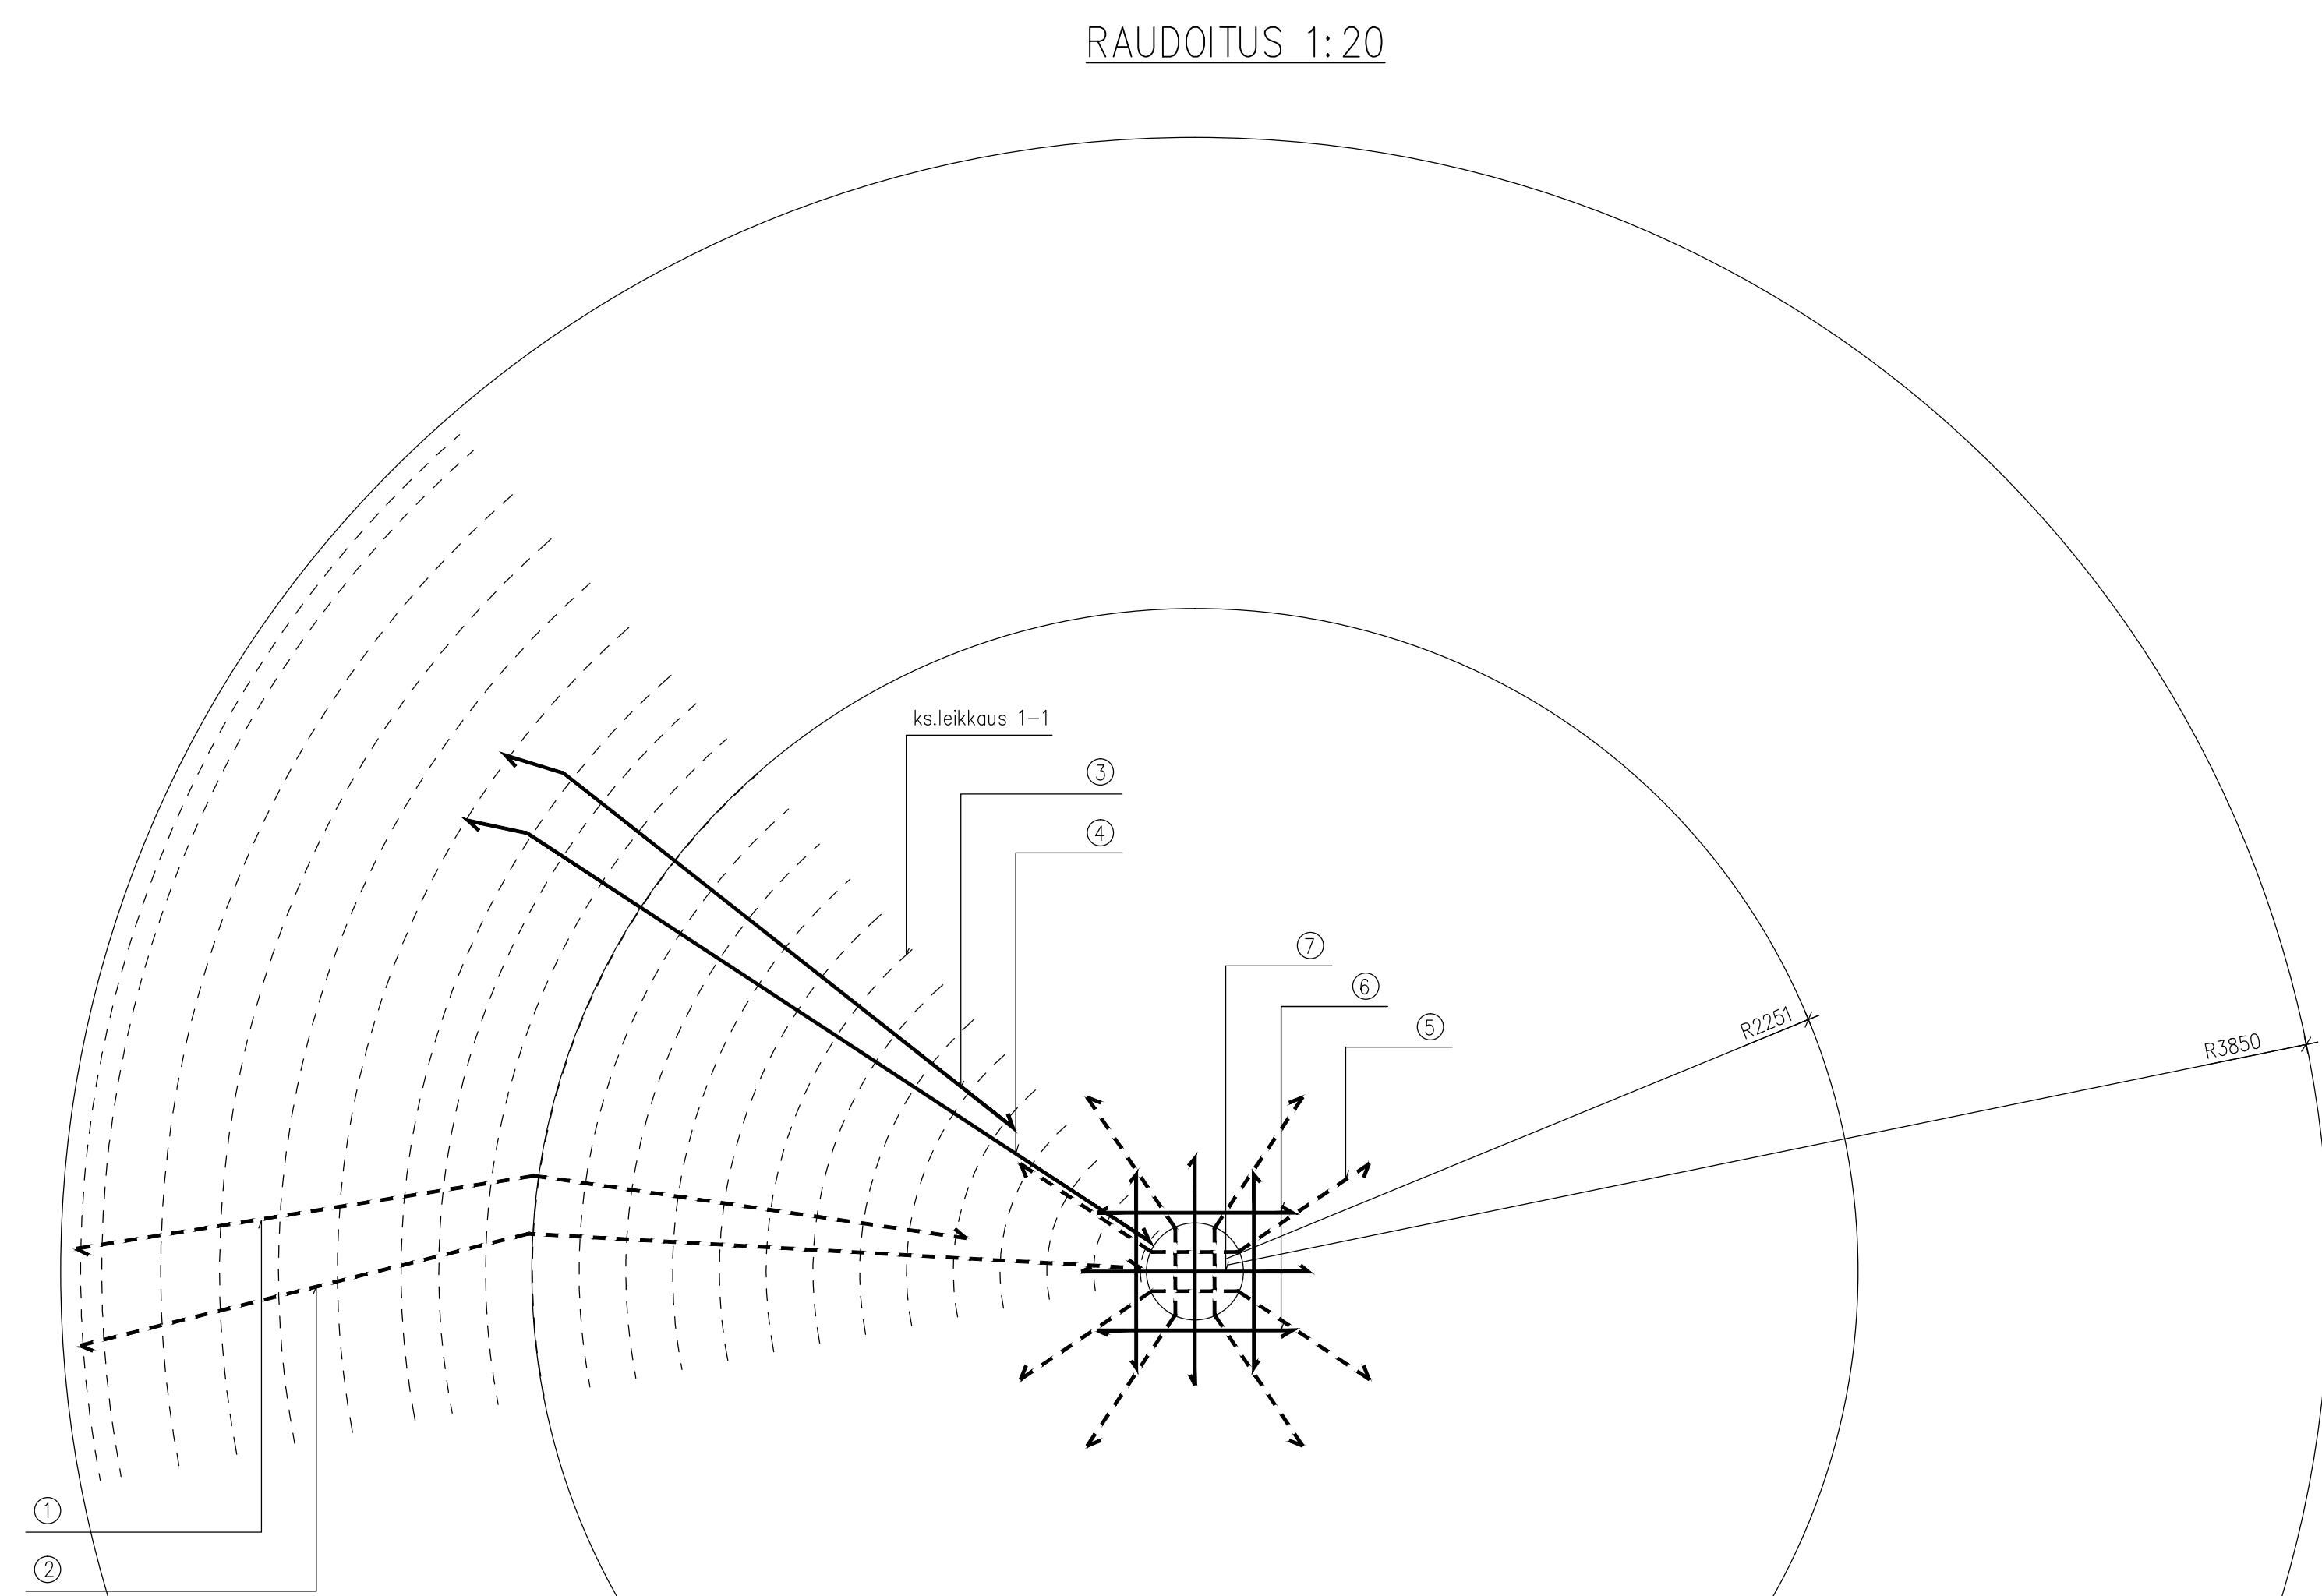
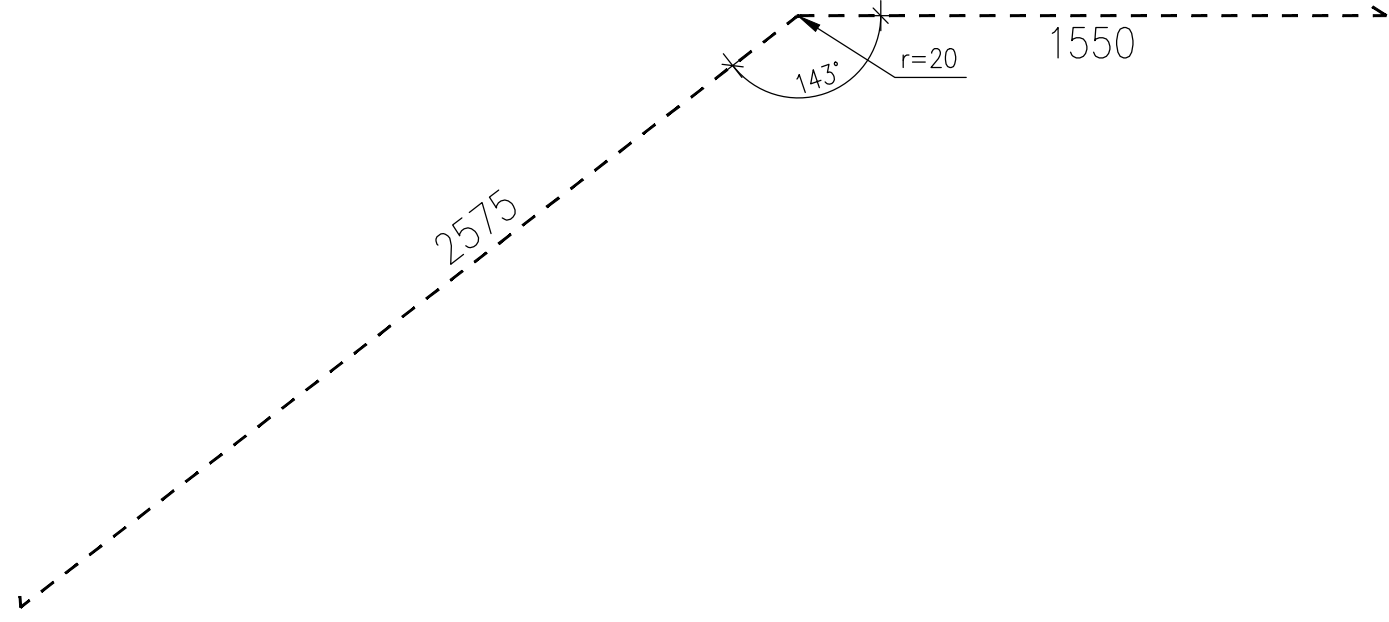
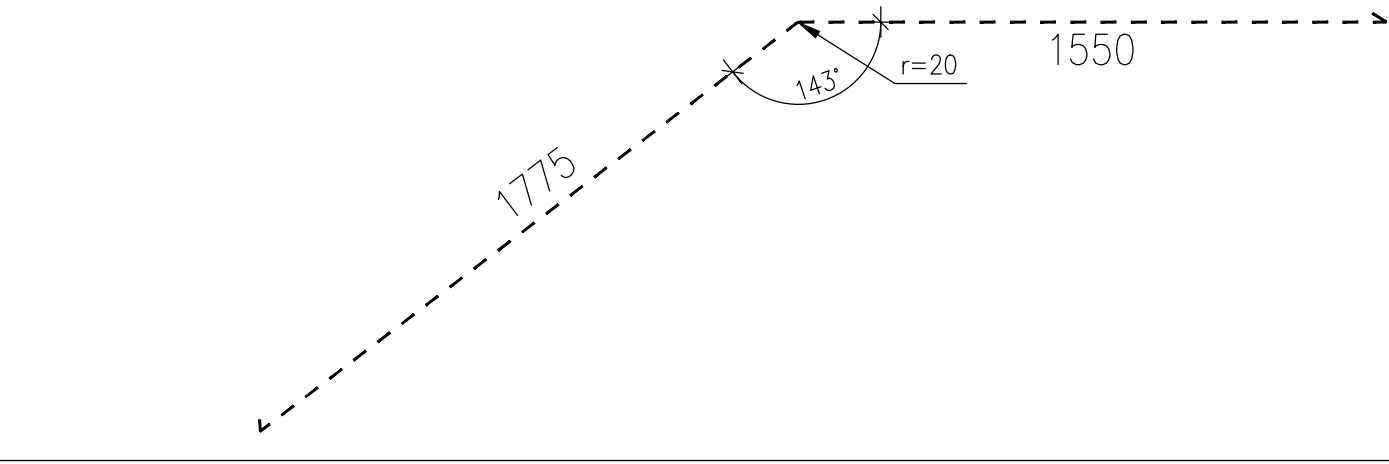


PERUSTUKET 1:20

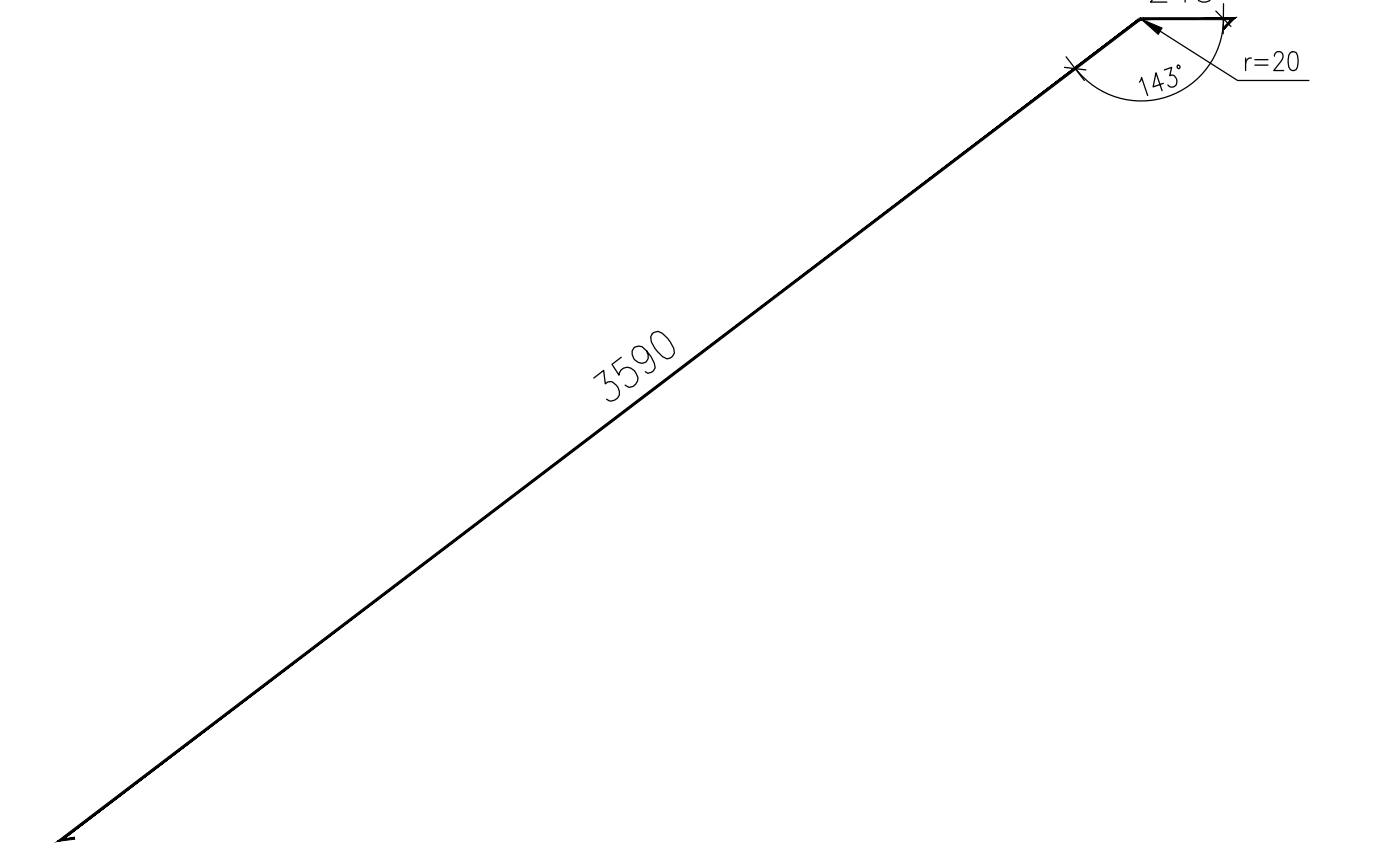

NUMERO	MĀĀRĀ „KPL”	TERĀS	PITUUS
①	36	T10 K(10ast)	
②	36	T10 K(10ast)	
③	36	T10 K(10ast)	

NUMERO	MÄÄRÄ ,KPL	TERÄS	PITUUS
4	36	T10 K(10ast)	
5	4	T10	
6	4	T10	
7	2	T10	
8	36	T10 K(10ast)	

PERUSTAMISTAPA		MAANVARAIST PERUSTUSTUS MURIKSEN VARAAN	Pqes 150 kn/m ²
BETONIN:	K30-2	2	ANURANTU JA PERUSTUSTUS YLEENSÄ SUUNNITTELUKÄYTTÖKÖS 50 VUOTTA KIVANAKSEN SUURIIN RAKZKO 16 mm LUUGITAT, SÄNNÖTTEVÄ
BETONITERÄS:	T=AS200K S=32S18R E=HS304	1	HITSITAVA VERKOT PYÖRÖTERÄS RUOSTUMATTOM TERÖSSÖA

ANTURAT: ANTURAN KORKEUS JA KORKEUSASEMA TASOKUVASTA
RAUDOITUS JA TARTUNNAT ESITETTY RAUDOITUSSUUNNITELMASSA.

ANTUROIDEN ALUSTÄYTÖT: TÄYTTÖTYÖ JA -MATERIAALI SEKÄ TIIVISTYS POHJATUTKIMUKSEN MUKAAN

 SOK = SALAĀJAN TĀRKASTUSKANO LIETEPESALĪX
 PVK = PERUSVESIKANO

BETONIPINNAT:	LUOKKA 2 (by40)	TERÄSBETONIRAKENTEET YLEENSÄ
TOLERANSSIT:	NORMAALI (by39)	PAKALANVALETUT RAKENTEET
	NORMAALI (SEK 1.20)	ELEMENTTIRAKENTEET
		TERÄSRAKENTEIDEN TARTUNTOSAT
WISLAUS:	C (SEK EN 12617)	

MERKINNÄT:

 SALAOLJAPUTKI, VIETTOSUUNTA JA KALTEVUUS, ELLEI TOISIN MERKITYT

— — — SALAJAN LIETEPESÄLLINEN TARKASTUSKAIVO

— ○ — SALAOJAN TARKASTUSKAIVO ILMAN LIETEPESÄÄ

RUNKO T24-2, LIMAPUU L40

HITSAUS: C (SFS-EN 25817)

HITSIT: 4 tai ✓ ELLEI TOISIN MAINITTU

KORROSIONESTO : A 120 / 3 - FeSa - 2.5 SFS-EN ISO 12944-5 tai KUUMASINKITYS

TERÄSEN
JATKAMISPERIAATE
BETONIRAKENTEISSA

SUORAJATKOS

T-RISTEYSAJATKOS

NURKKAJATKOS

TERÄS	JÄTKÖSTYYPPI/JÄTKÖSPITUUS (mm)		
HALKANISUA	A	B	C
10	800	800	400
12	900	900	500
16	1200	1200	600
20	1500	1500	800

ALUSTAVA

