


SILÖS	TRYCK PÅ GRUNDEN RAK
5 - PLAN	55.0
6 - PLAN	62.5
7 - PLAN	70.0
8 - PLAN	77.5
9 - PLAN	85.0
10 - PLAN	92.5

STRUKTURKLASS 2
PÅVERKNINGSKLASS XC2, XF1
PROJEKTETS LIVSLÄNGD 50 ÅRNI
ÖVERTÄRDESKATEGORI CC2

BETONG C 25/30 - 2, (K30 - 2)
SKYDDSBETONG 20 MM
- I EN STRÅLE MOT MÅRKEN 50 MM
GODKÄND AVVIKELSE 10 MM
MAX DIMENSION FÖR AGGREGAT 16 MM

ARMERAD T A 500 HW FÖRÅNGNING, SENSORER
T 10 500
T 8 400
T 6 300

STÅLET KAN FÖRÅNGAS UPP TILL 50 % I SAMMA TVÄRSÄNDE
SEKTION

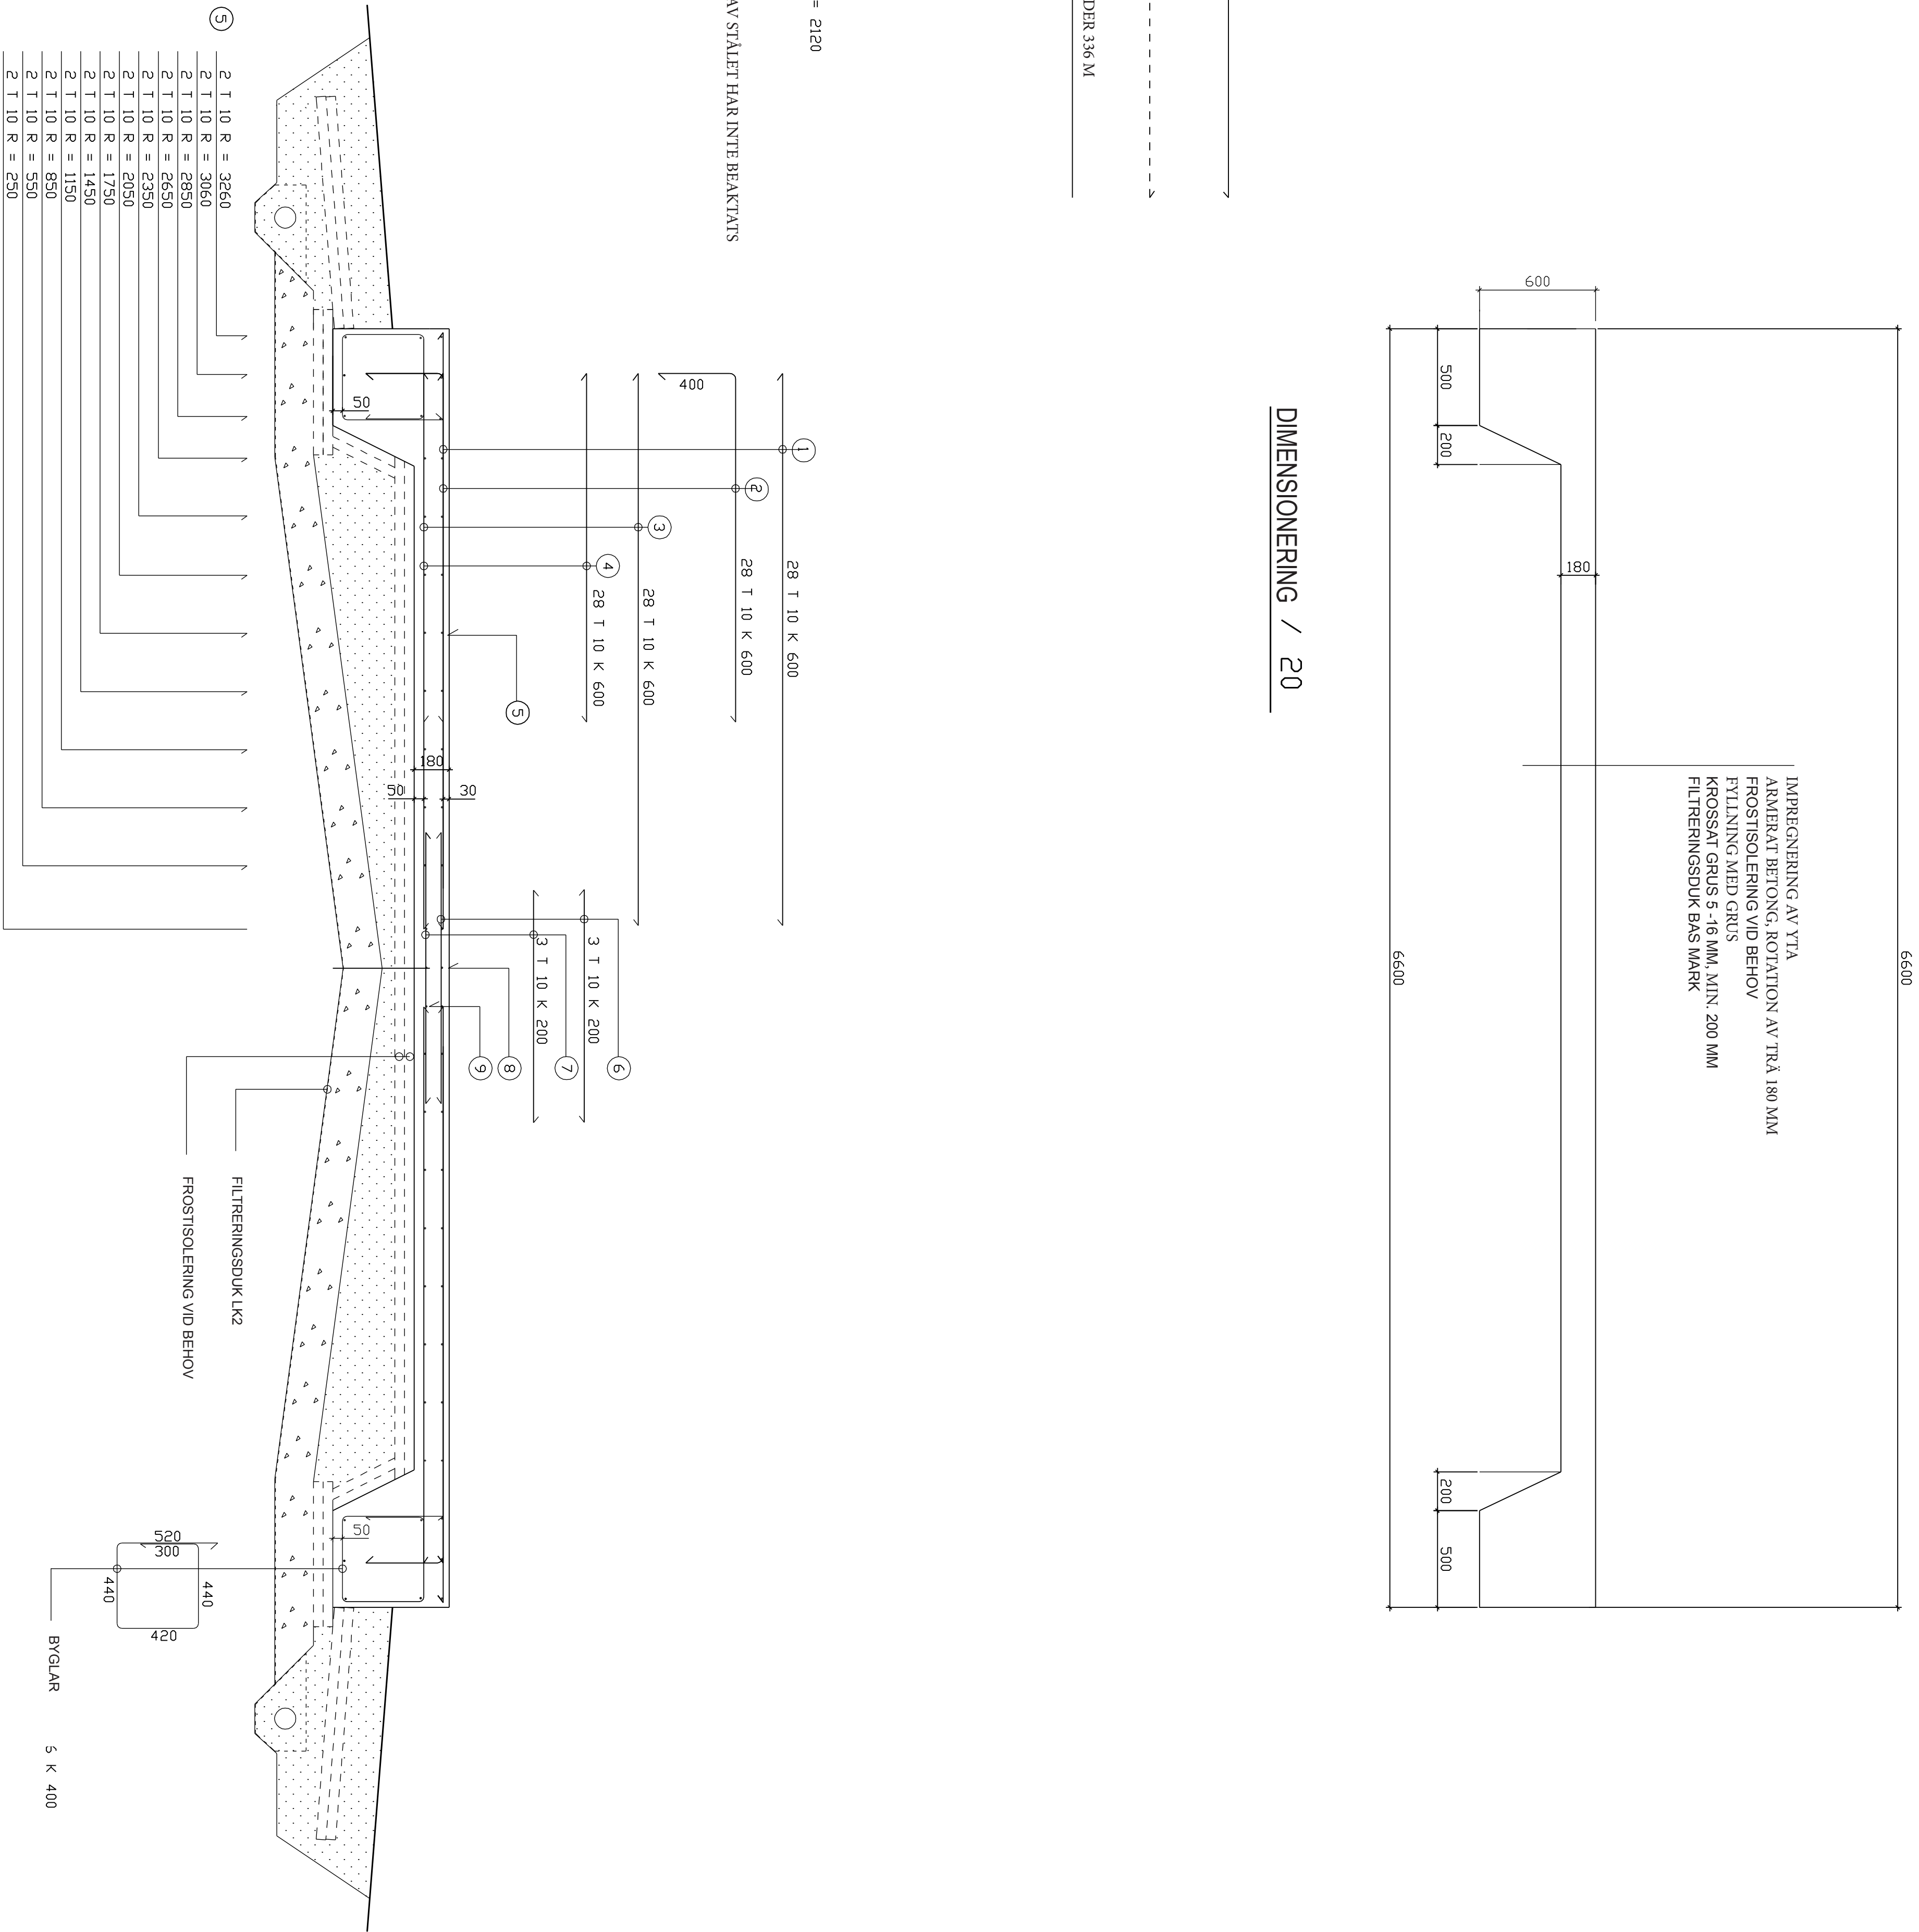

DIMENSIONERING / 20

→ STÅL FÖR ÖVRE YTA	
--- STÅL FÖR NEDRE YTA	
MÄNGD STÅL LÅNGD	
①	32 T 10 K 600 2850
②	32 T 10 K 600 1800 , L = 2200
③	32 T 10 K 600 2850
④	32 T 10 K 600 1800
⑤ GJUTÄNT T 10 K 300 TL ÖVER OCH UNDER 36 M	
⑥	3 T 10 K 200 1400
⑦	3 T 10 K 200 1400
⑧	3 T 10 K 200 1400
⑨	3 T 10 K 200 1400

BYGLAR 6 K 400 L = 2120

TYG - JA BEARBETNING OCH ANSLUTNING AV STÅLET HAR INTE BEAKTATS

REF. DEL	KÄLLFÖRTECKNING	ZÄRSKNE	KÖR FÖR FÖRSTÄRKNING	REVISOR
KONSTRUKTIONSDIREKTE	TVÄRSÄTTNING	AKA	REVISOR	REVISOR
KONSTRUKTIONSDIREKTE	REVISOR	REVISOR	REVISOR	REVISOR
MEPU ÖV	FUNDAMENT	SEKTIONER	1 / 20	1 / 20
SILÖS FÖR KORN Ø 5.8 M	NIVELLERAD GRUND	SEKTIONER	1 / 20	1 / 20
INGENJÖRSFÖRTECKNING	REVISOR	REVISOR	REVISOR	REVISOR
MHAKALA	11020	1	1	1
THILMA 3 2840 VÄNNA - LUKKA	KONSTRUKTIONSDIREKTE	REVISOR	REVISOR	REVISOR
TH. 02 500075 0001 5010000	PROJEKT	REVISOR	REVISOR	REVISOR